



STADFEST AÐALSKIPULAG M. 1:10.000
STADFEST 16.11.1994

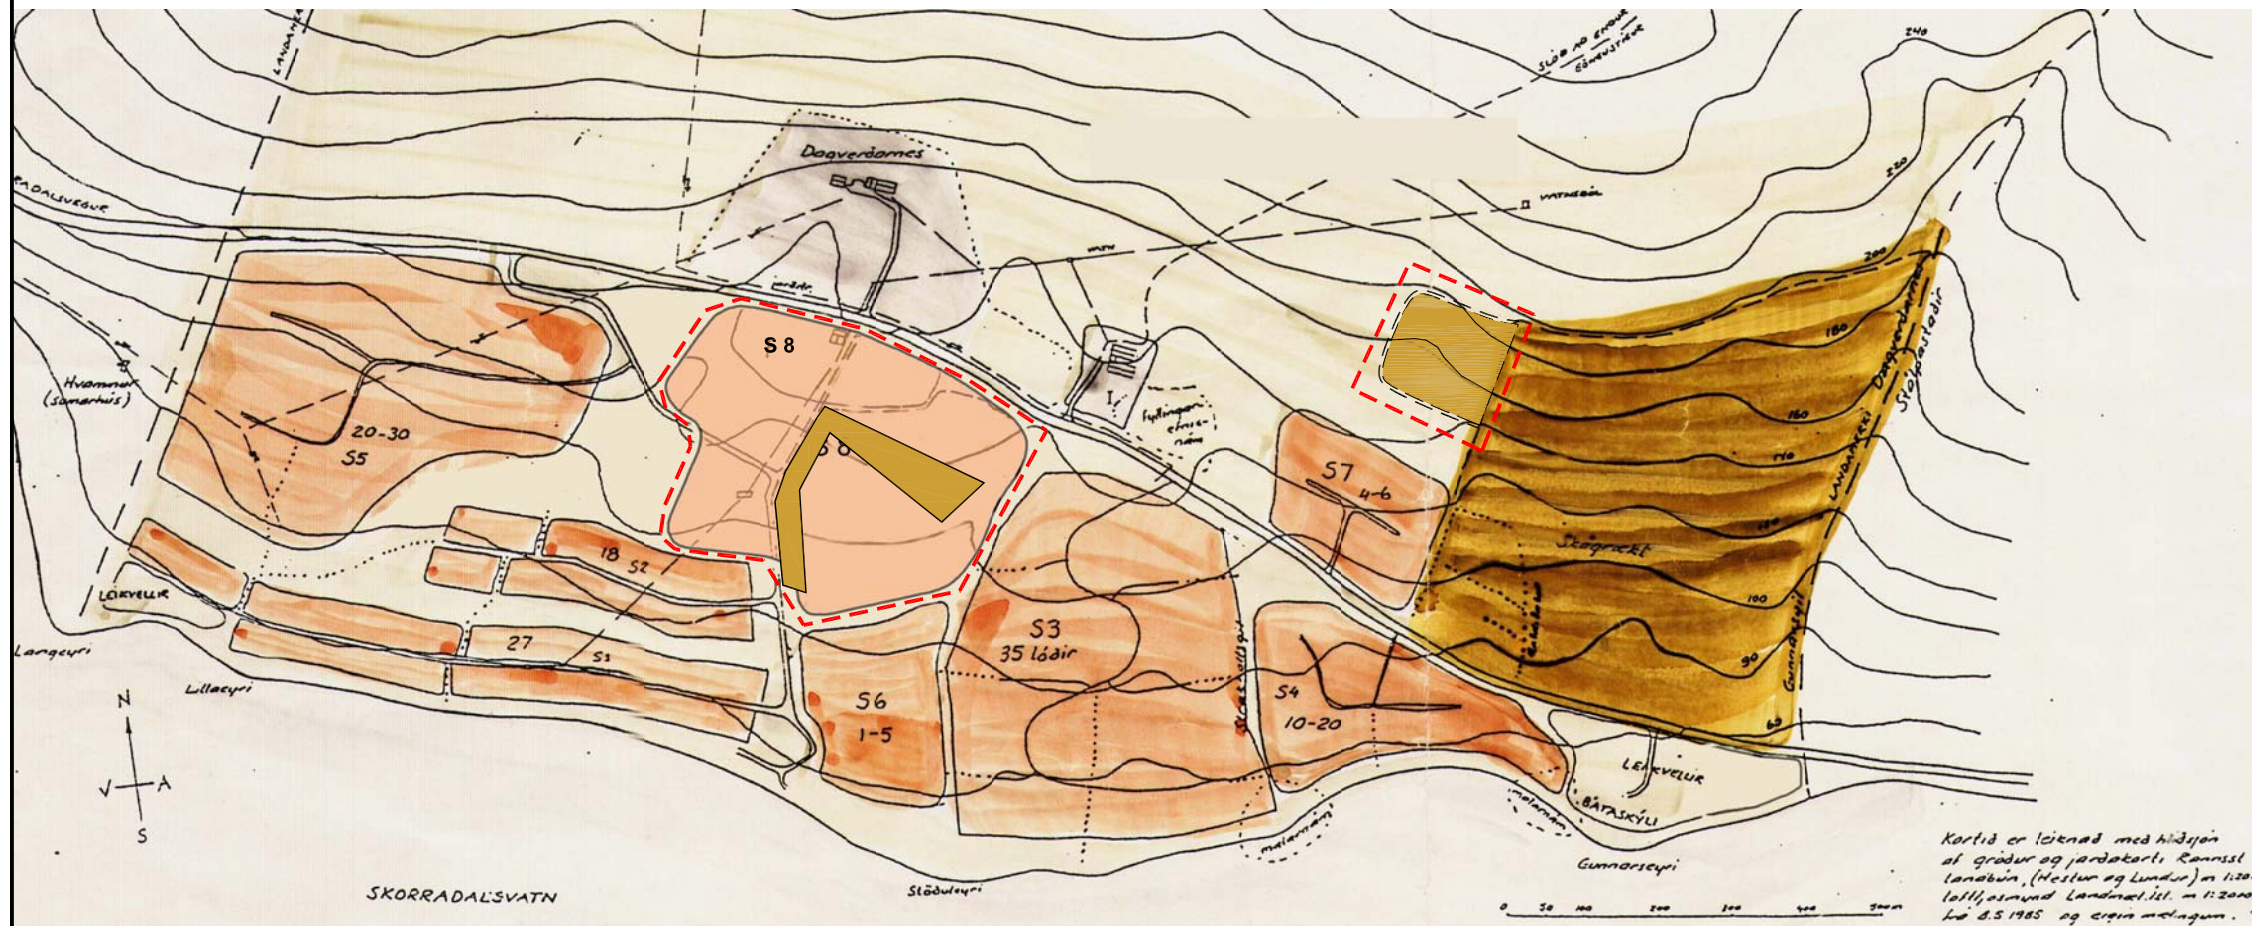

TILLAGA AÐ AÐALSKIPULAGSBREYTINGU M. 1:10.000

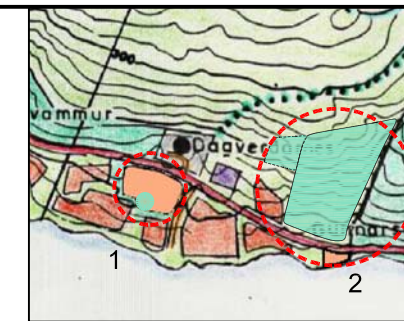

ÚTDRÁTTUR ÚR
TILLÖGU AÐ BREYTINGU
Á SVÆÐISSKIPULAGI
MKV. 1:50.000
DAGS. 5.5.2009

DAGVERÐARNES Í SKORRADAL, AÐALSKIPULAG

Tillaga að breytingu:

Gert nýtt sumarbústaðasvæði, S8, þar sem áður var gert ráð fyrir skógrækt, þjónustusvæði og opnu svæði. Hlutfall opinna svæða verður að lágmarki 25%. Skógræktarsvæði ofan þjóðveggar stækkað.

EKKI er talinn grundvöllur fyrir rekstri þjónustu. Ætla má að áhrif á umhverfi og samfélag verði óveruleg ef nokkur, þar sem uppbygging þjónustu hefur aldrei komið til framkvæmda og það skógræktarsvæði sem fer undir frístundabyggð skv. breyttu aðalskipulagi verður bætt með skógrækt á öðrum stað. Útivistarmöguleikar verða áfram góðir enda opin svæði að lágmarki 25%. EKKI er búist við mikilli aukningu umferðar á svæðinu þar eð hlutfallsleg fjölgun lóða er ekki mjög mikil.

Breytingin kallar á breytingu á svæðisskipulagi, sem gerð verður samhliða þessari aðalskipulagsbreytingu.

Helstu stærðir:

Land lægra en 200 m y.s.: 170 ha.

þjóðvegur:	9 ha.	opin svæði:	54 ha.
leikvellir:	3 ha.	Dagverðarnes, íbúð:	6 ha.
Dagverðarnes, íbúð:	6 ha.	skógrækt:	25 ha.
sumarbústaðasvæði:	72 ha.		

nr.	stærð, ha.	fjöldi lóða	meðalstærð lóða, ha.
S1	8	27	0,3
S2	5	18	0,3
S3	20	35	0,6
S4	6	10-20	0,45
S5	15	20-30	0,6
S6	3	1-5	0,6
S7	3	4-6	0,6
S8	16	22	0,4

Aðalskipulagsbreyting þessi sem auglýst hefur verið skv. 2. mgr. 21. gr. skipulags- og byggingarlaga nr. 73/1997 var samþykkt í hreppsnefnd þann _____ 2009. Hreppsnefnd tekur að sér að bæta það tjón sem einstakir aðilar kunna að verða fyrir við breytinguna.

Aðalskipulagsbreyting þessi var staðfest af umhverfisráðherra þann _____ 2009.

STADUR: **DAGVERÐARNES Í SKORRADAL**

VERK: **AÐALSKIPULAG**

TEKNIING: _____

VERKNR: 369	MÆLIKVARÐI: 1:10.000	TEKLN.R: _____
	TEKNAD: 5.5.2009	GG

OG

ARKITEKTASTOFAN

Ormar Þór Guðmundsson · Garðar Guðnason
Sóluhúsi 1 IS-105 Reykjavík Sími 562 6833 Fax 562 6835
arkitektastofan@arkitektastofan.is www.arkitektastofan.is

- ÖBYGGÐ SVÆÐI, TRJÁ- OG SKÓGRÆKT
- ORLOFS- OG SUMARBÚSTAÐASVÆÐI
- ÚTIVISTARSVÆÐI, LEIKVELLIR
- LÉTTUR IDNADUR, PLÖNTUUPPELDI
- ÞJÓNUSTUSVÆÐI, VERSLUN
- SVÆÐI SEM BREYTINGIN TEKUR TIL