


Skv. lögum um skráningu, merki og mat fasteigna nr. 6/2001 og reglugerð um merki fasteigna nr. 160/2024.

LÝSING Á VERKI			
Óskað er eftir stofnun átta nýrra fristundalóða úr landi Indriðastaðalands Dyrholts, L197707, ásamt nafnbreytingu úr Indriðastaðalandi Dyrholt í Indriðastaði – Dyrholt. Nýju lóðirnar bera heitið Indriðastaðir – Dyrholt með oddatölunúmerum frá 1 til 15 (sjá fasteignir eftir breytingu og uppdrátt). Á svæðinu er í gildi deiliskipulag fristundabyggðar í landi Indriðastaða, Dyrholt, sbr. birtingu nr. 489/2021 í B-deild Stjórnartíðinda og eru neysluvatn og aðkoma í samræmi við gildandi deiliskipulag. Jafnframt er verið að leiðrétta og uppfæra ytri mörk Indriðastaða – Dyrholts, L197707. Stærð skikans er óbreyttur og í samræmi við stofnskjal nr. 413-M-0001407/2004, þ.e. 7 ha. Eldri mörk samkvæmt stofnskjali eru ekki sýnd þar sem nokkur hnit vanta fyrir skikan. Veðbandayfirlit fylgir merkjalýsingu sem fylgiskjal.			
FASTEIGNIR EFTIR BREYTINGU			
Staðfang	Stærð	Fastelgnr	Landelgnanúmer og fastelgnanúmer
Indriðarstaðir - Dyrholt	24.582 m²		L197707 & F2273097
Indriðarstaðir - Dyrholt 1	5352 m²		
Indriðarstaðir - Dyrholt 3	5352 m²		
Indriðarstaðir - Dyrholt 5	5352 m²		
Indriðarstaðir - Dyrholt 7	5352 m²		
Indriðarstaðir - Dyrholt 9	6008 m²		
Indriðarstaðir - Dyrholt 11	6000 m²		
Indriðarstaðir - Dyrholt 13	6000 m²		
Indriðarstaðir - Dyrholt 15	6000 m²		

Samþykkt, dagsetning og stimpill sveitarfélags.

DRÖG

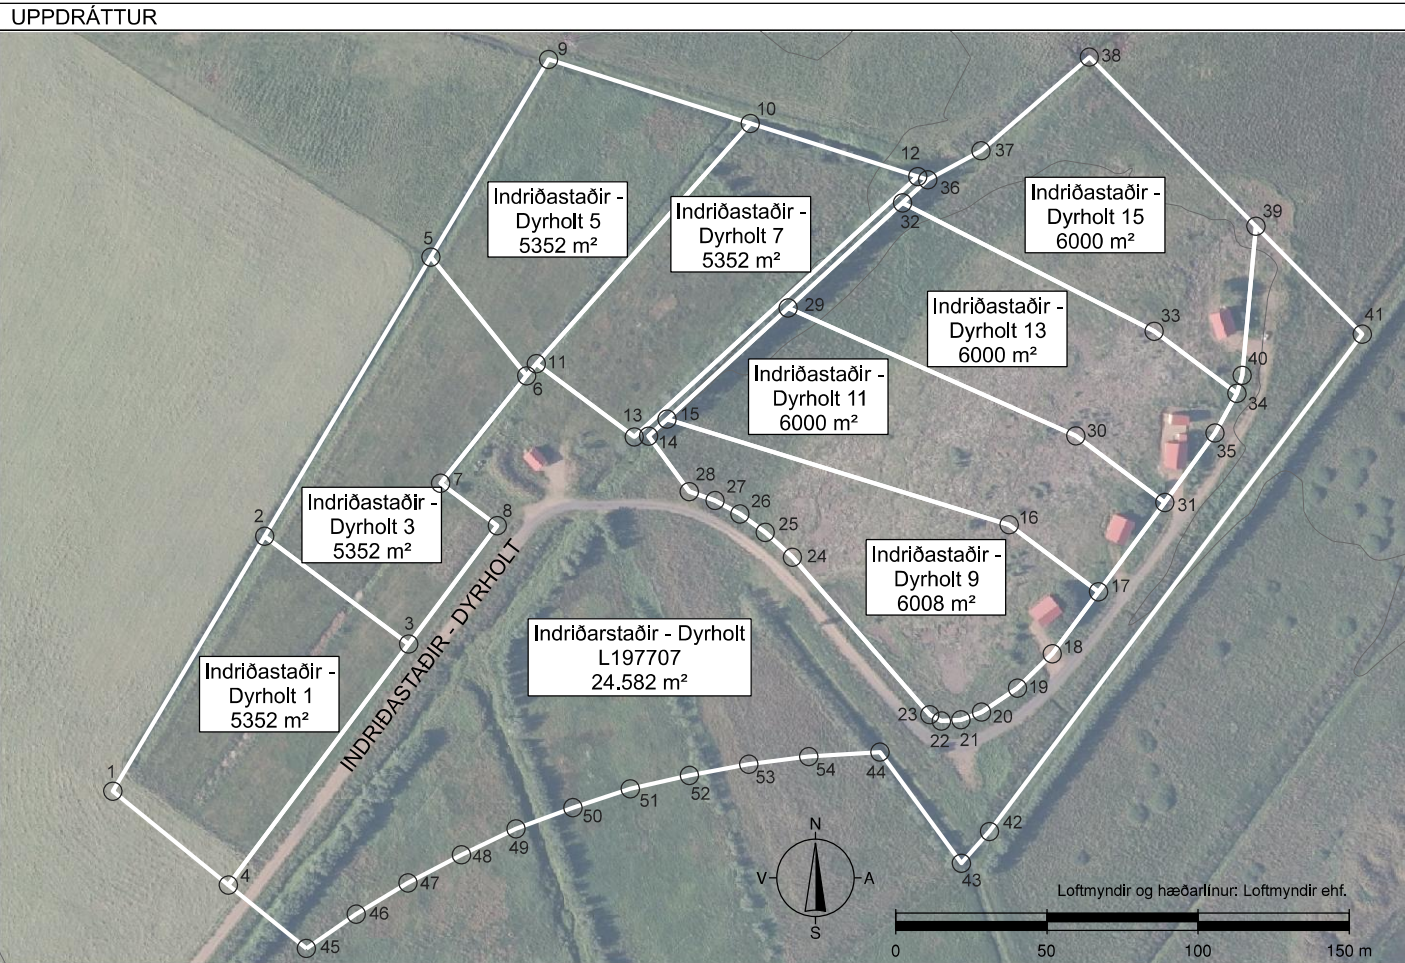

HNITASKRÁ ÍSNET93							
Hnit	X	Y	20	374194.30	450264.17	40	374280.50
1	373907.00	450238.00	21	374187.47	450261.61	41	374320.23
2	373957.21	450322.31	22	374181.01	450261.21	42	374196.94
3	374004.85	450286.67	23	374177.19	450263.28	43	374187.64
4	373945.21	450206.95	24	374131.75	450315.36	44	374160.71
5	374012.18	450414.63	25	374122.76	450323.60	45	373971.00
6	374043.85	450375.36	26	374114.37	450329.68	46	373987.47
7	374015.40	450339.85	27	374106.18	450334.13	47	374004.59
8	374034.15	450325.82	28	374097.63	450337.08	48	374022.30
9	374051.11	450480.00	29	374130.35	450397.82	49	374040.33
10	374117.82	450458.83	30	374225.49	450355.52	50	374059.17
11	374047.06	450379.37	31	374254.91	450333.47	51	374078.14
12	374173.21	450441.26	32	374168.18	450432.56	52	374097.67
13	374079.45	450355.15	33	374251.40	450390.09	53	374117.32
14	374084.19	450355.43	34	374278.76	450369.58	54	374137.15
15	374090.30	450361.04	35	374271.52	450356.45	Hnit fengin úr deiliskipulagi. Nákvæmni hnita ekki vítað X = austurhnit Y = norðurhnit	
16	374203.44	450326.11	36	374176.51	450440.21		
17	374233.00	450303.95	37	374194.13	450449.79		
18	374217.69	450283.45	38	374229.95	450480.78		
19	374206.20	450272.08	39	374285.06	450424.83		

SKÝRINGAR

Merki

SAMÞYKKT AF LANDEIGENDUM - FANGAMÖRK

MERKJALÝSING
INDRIÐASTAÐIR - DYRHOLT
Í SKORRADALSHREPPI



Dagsetning

Mælikvarði

Verkheiti

Skráarheiti

Uppdráttur

11.08.2025

1:2500 (A4)

af1449-Indriðastaðir-Dyrholt

af1449-Indriðastaðir-Dyrholt.dgn


VP

Borgarbraut 61, 310 Borgarnes - sími 4351254
landlinur@landlinur.is - www.landlinur.is

Vilborg Þórisdóttir
Landslagsarkitekt FÍLA & merkjalýsandi

Skv. lögum um skráningu, merki og mat fasteigna nr. 6/2001 og reglugerð um merki fasteigna nr. 160/2024.

ADALSKIPULAG SKORRADALSHREPPS 2010-2022

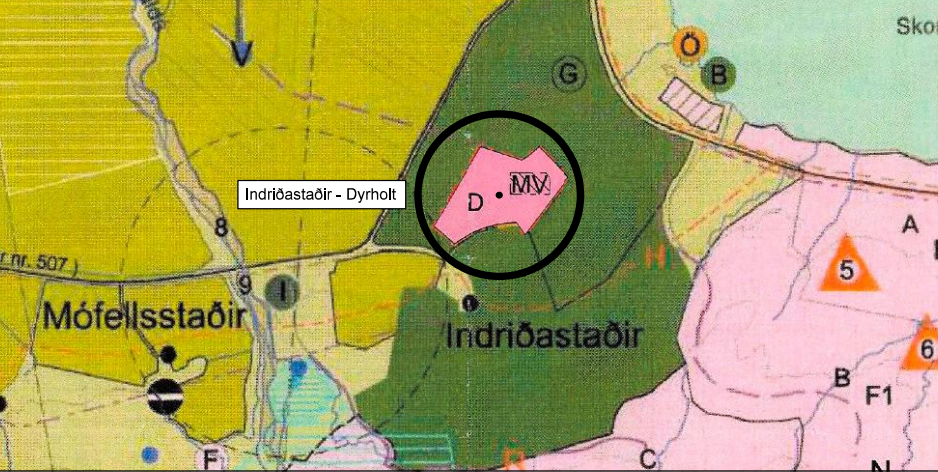

Samþykkt, dagsetning og stimpill sveitarfélags.

DRÖG

SAMÞYKKT AF LANDEIGENDUM

F2106685 Indriðastaðir (L134056)
Landeigendur Indriðastaða L134056 samþykkja afmörkun Indriðastaða - Dyrholt (Indriðastaðalands Dyrholts) L197707 og mörk frístundalóða Indriðastaða Dyrholts 1-15 að landi Indriðastaða.

Staður og dagsetning

Henrik Falster-Hansen, kt. 220164-2849

Janne Dorte Knudsen, kt. 040764-4379

Vottar að réttri dagsetningu, undirskrift og fjárræði aðila

Nafn og kt.

Nafn og kt.

F2273097 Indriðastaðir - Dyrholt (Indriðastaðaland Dyrholt (L197707))
Landeigendur Indriðastaða - Dyrholts (Indriðastaðalands Dyrholts) L197707 samþykkja afmörkun Indriðastaða - Dyrholt (Indriðastaðalands Dyrholts) L197707 og mörk frístundalóða Indriðastaði - Dyrholts 1-15

Staður og dagsetning

Auður Ösp Jónsdóttir, kt. 040476-3509

Ása Hlín Svavarsdóttir, kt. 220760-5459

Ásta Böðvarsdóttir, kt. 060155-3219

Ásta Ólafsdóttir, kt. 131191-2789

Bryndís Böðvarsdóttir, kt. 130265-5029

Gunnþór Jens Matthíasson, kt. 190476-4809

Hólmfríður Jónsdóttir, kt. 040859-3309

Sigrún Friðriksdóttir, kt. 020259-4269

Sveinn Harðarson, kt. 081255-5399

Vottar að réttri dagsetningu, undirskrift og fjárræði aðila

Nafn og kt.

Nafn og kt.

MERKJALÝSANDI

Vilborg Þórisdóttir, kt. 170994-3029

Staður og dagsetning

Vottar að réttri dagsetningu, undirskrift og fjárræði aðila

Nafn kt.

Nafn kt.