



TILLAGA AÐ DEILISKIPULAGSBREYTINGU:

Breyting á deiliskipulagi: Dagverðarnes í Skorradal, sumarbústaðarlóðir, svæði 2

Deiliskipulag: Dagverðarnes í Skorradal, sumarbústaðarlóðir, svæði 2, var samþykkt þann 02.09.1987

Deiliskipulagsbreytingin nær einungis til lóðar nr. 12. Um er að ræða breytingu á skipulagsskilmálum.

Fyrir breytingu:

Þak bygginga skal hafa mæni yfir miðju húss. Þakhalli má vera 15°- 40°.

Eftir breytingu: Sérskilmálar fyrir Dagverðarnes 12



Heimilt er að hafa mænis-eða einhalla þak. Þakhalli má vera að lágmarki samkv. byggingarreglugerð 1:50, og að hámarki 40°.

Deiliskipulagsbreyting þessi, sem fengið hefur meðferð í samræmi við 2. mgr. 43. gr. Skipulagslaga nr. 123/2010 m.s.br., var samþykkt í Hreppsnefnd Skorradalshrepps þann _____ 2025.

f.h. Skorradalshrepps

Tillagan var grenndarkynnt frá _____ 2025 með athugasemdarfresti til _____ 2025.

Auglýsing um gildistöku breytingarinnar var birt í b-deild stjórnartíðinda þann _____ 2025.

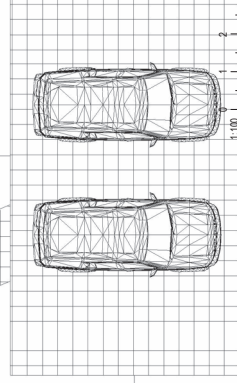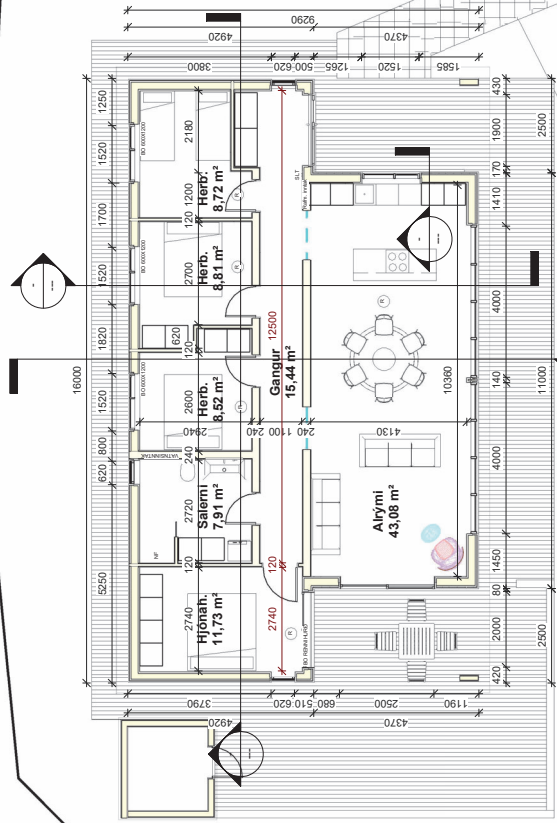

BYGGINGARREITUR

Verkeithi : **Sumarhús**

Heimilisfang	:	Dagverðarnes 12
--------------	---	-----------------

Verktugund
: Nýbygging

Landnúmer	188764
-----------	--------

Staðgreini	STF10995998
------------	-------------

Grunnmynd

Hannaö	RMR	Matshlutt	01
af			
Veiknaö	RMR	Mælikvarð	1 : 100
af			
Virriarö	Checker	Bugsetning	01.02.2025
Símþykkt			




Ragnar Már Ragnarsson
Hjallatangi 34 - 340 Stykkishólmur

Sími 852-7575
Kl 200373-5109

Netfang planteiknistofa@gmail.com

00-00	-	-	-	A	A101
Verknúmer	Svæð	Áfang	Ábyrg	Númer	

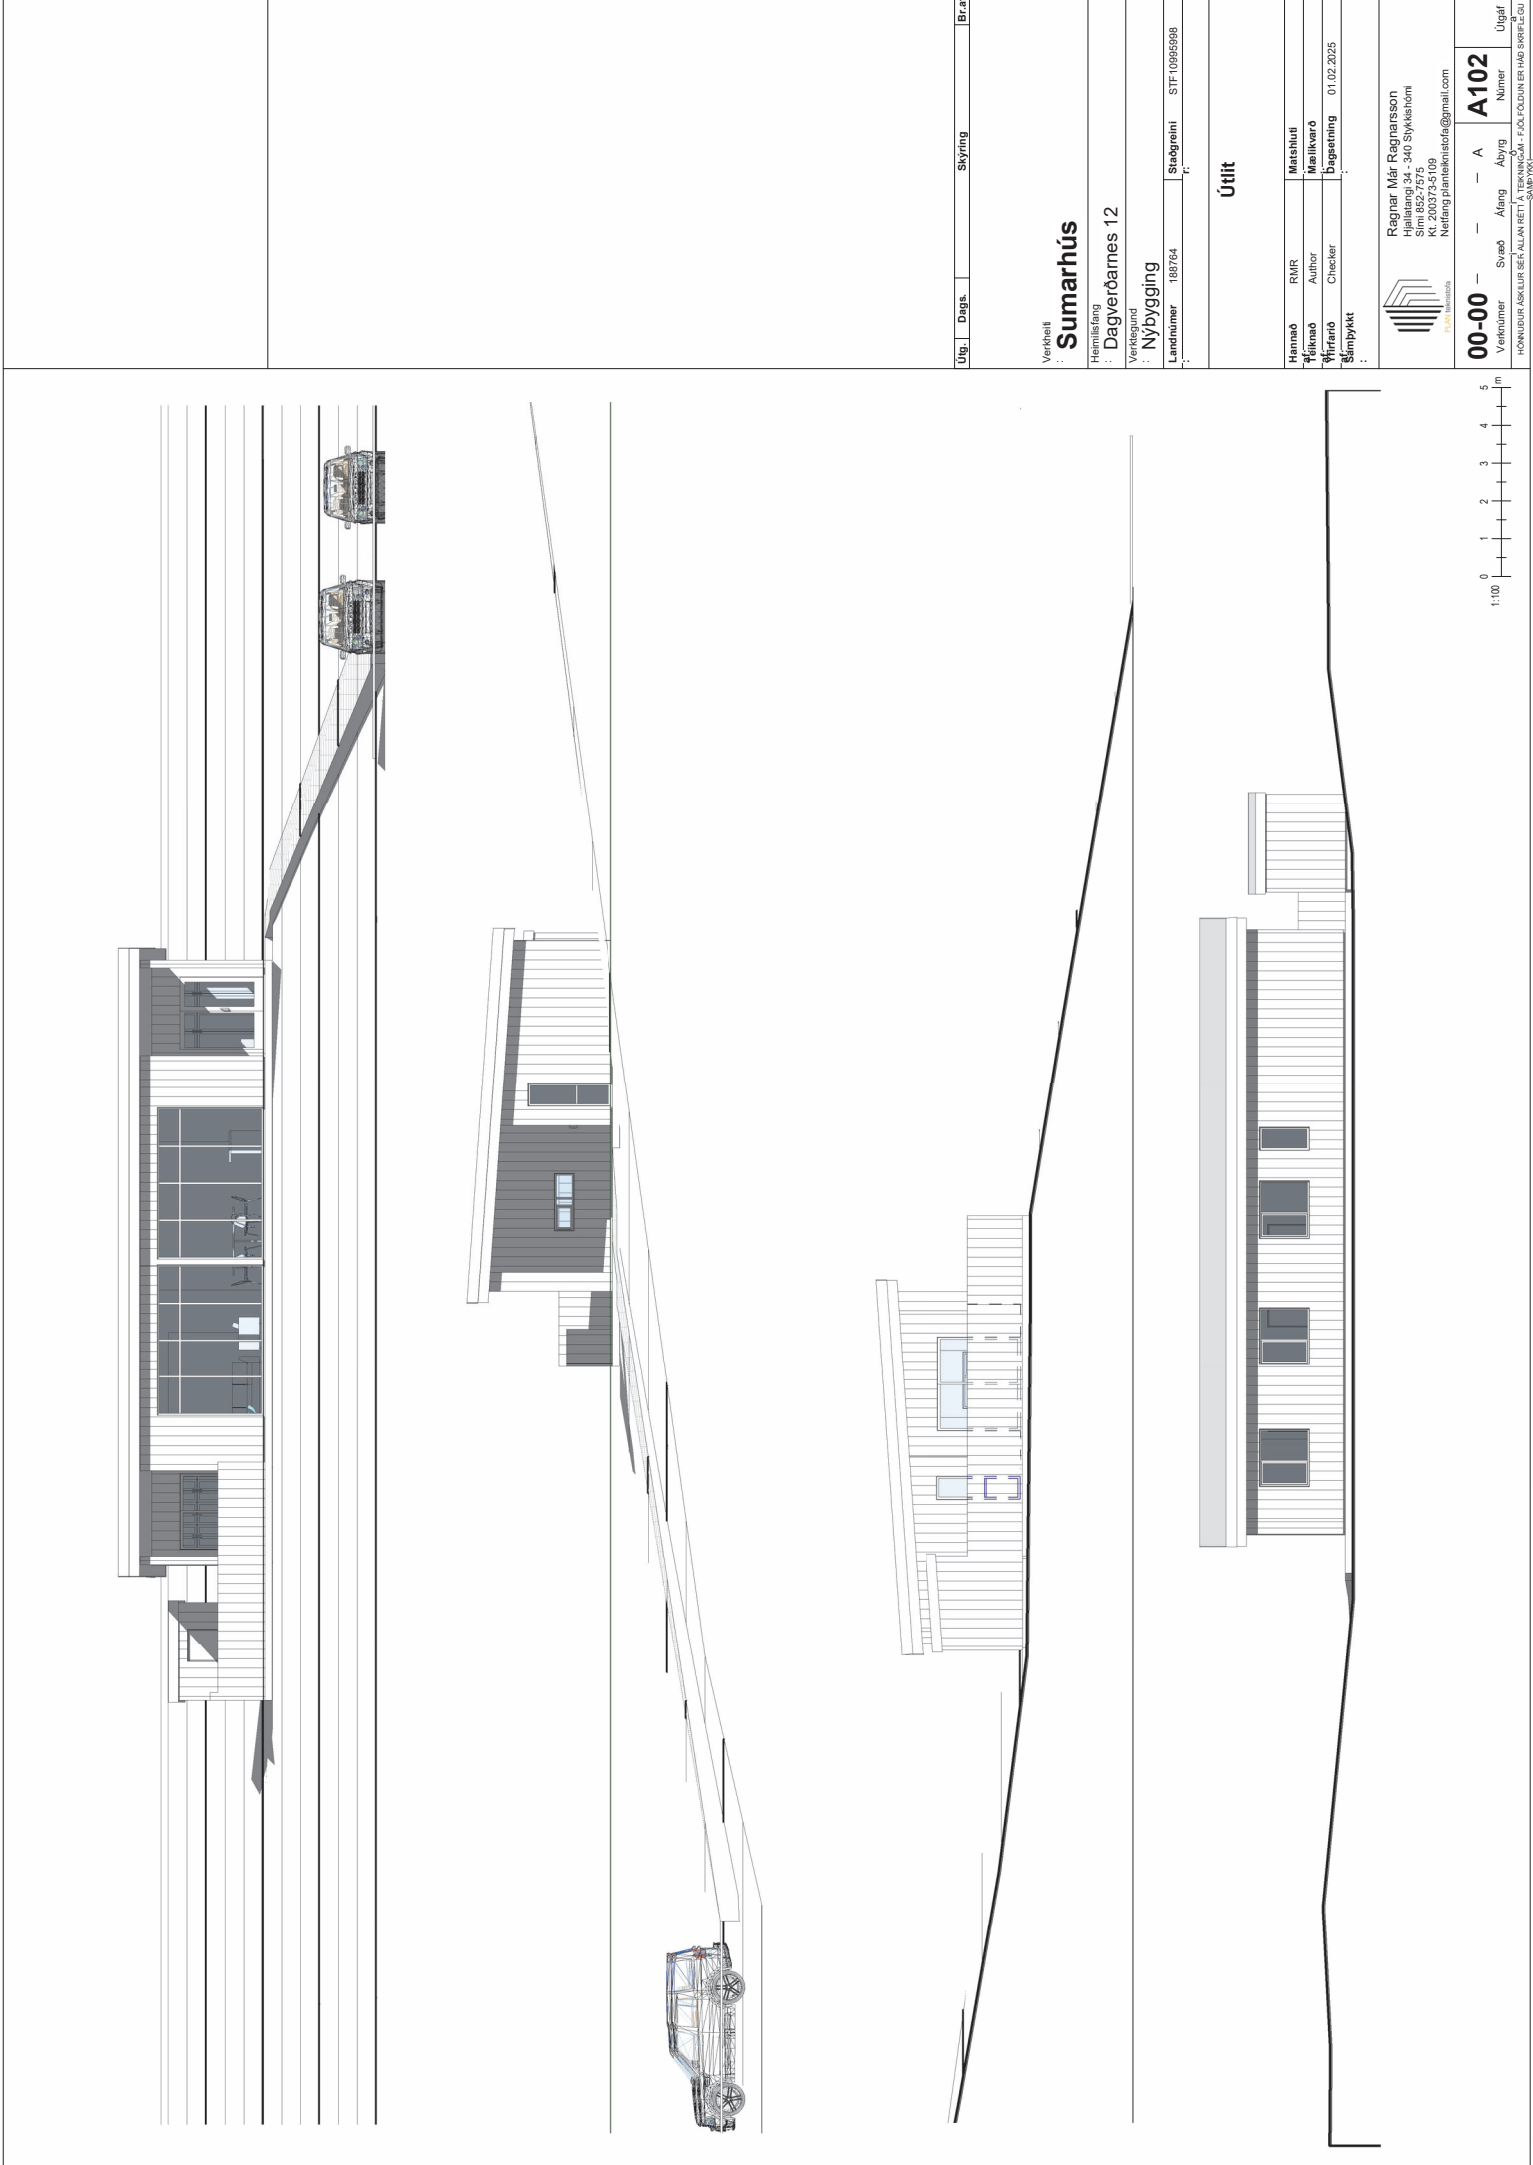

Útg. Daga. Skýring Brat:


Verkhelt : **Sumarhús**
Heimilisfang : **Dagverðarnes 12**
Verkeign : **Nýbygging**
Landnúmer : **188764** Staðgreini : **STF-1099598**

Útlit

Hannað	RMR	Matshluti
Teiknað	Author	Málverk
Yfirfarið	Checker	Dagsetning
Samþykkt		

Ragnar Már Ragnarsson
Hjallaengli 34 - 340 Sýkeshómi
Smyrkjubær 105
KÍ 200723-5109
Netfang: planteknistofa@gmail.com

00-00 - - A A102
Verknumur Svæð Atang Aþing Númer Útgáf
HÖNNUÐUR ÁSKILUR BEI ALAN RETT A TEKNINGUM - FÖL FÖLUNUR ER HAD SÖRFEIÐU

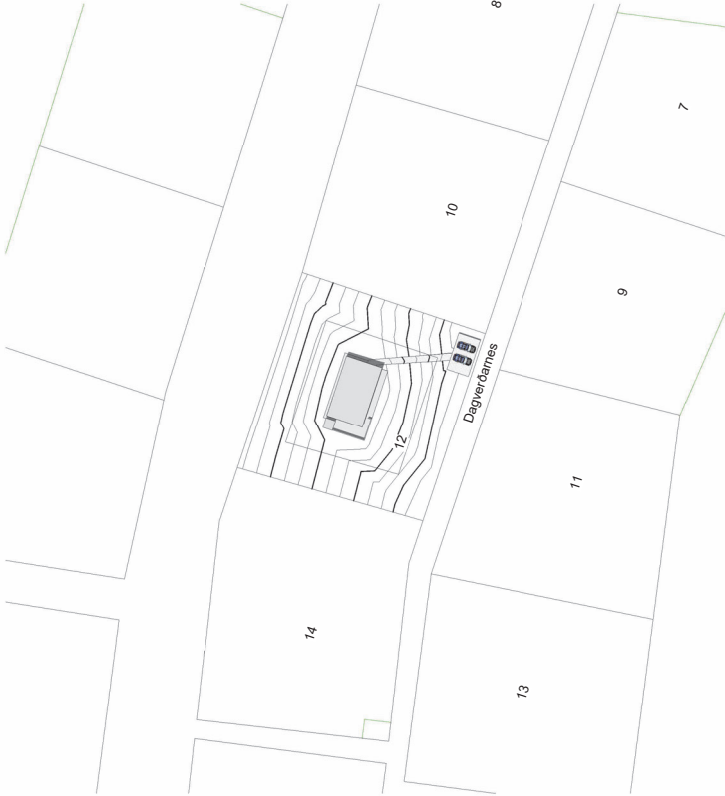

YFIRLITSMYND MKV 1:1000

SKYRINGAR / GREINAGERÐIR:

Almenni:

Sótt er um að byggja sumarhús á lóðinni Dagverðarnes12 í Skorradal, samkvæmt meðfylgjandi teikningu Landuppýsingar: Landnúmer188764 og STF1099598. Steiðir: Birt flatamál hússins er 126,0 m² og rúmmál er xxx m³

Burðarvirki:

Húsið er grundað á þjappaða fyllingu sem nær niður á fast. Sökkjar og botnplata er steypt. Úrveggir og þak eru byggð úr timri. Gindarefni úrveggja er 75x195mm og sperrur eru 70x390 mm. Burðarvirki þaks eru sperrur sem hvíla á langhlutum og á burðarvegg sem gengur þvert í gegnum mitt húsið. Sjá *ráðnir útfærslu á teikningu burðarþolshönnunar*.

Einangrun: Undir botnplötu er einangrað með 100mm plasteinangrun. Sökkjar eru einangraðir að innviðum einangrunar. Þak er einangrað með 40mm plasteinangrun. Sökkjar eru einangraðir með 40mm plasteinangrun. (Sjá þar útfærslu á teikningum). Í gluggum er tvöfalt verisliðu einangrunar K-gler. Einangrun skal uppfylla öll ákvæði BR.

Lagnir: Inntök heila og kalda vatns er í inntaksskur sem er við norð-vesturhlöð hússins. Rafmagnsinnitaklöð er samkvæm teikningu. Húsið er hliðað upp með gólfhlöðunum sem verða festar við járnagnind með plastklossum og steypt yfir. Neysluvatnsagnir eru "rör í rör" kerfi lagðar í steypta plötu og í lagnagnind í veggjum. Rallagnir eru lagðar í vegg og loft, nema í eyju í eldhúsi þar verður lögnin lögð í gólfplötna. Gægnumstræymisniðurlag skal vera í sturtunými. Sé settur niður heitur pottur við húsið skal tryggja að ekki farið af heitt vatn inn á hann s.b.r. byggingareglugerð. Hitaastig neysluvatns á löppunarstað skal vera samkv. ákv. staðals max 60°. Ljósabúnaður og lega rallagna skal vera í samræmi við hönnun rallagnabönnuðar.

Loftræsting: Baðherbergi skal loftræst með vélrænu útsögi. Loftventilar verða í húsinu sem tryggja fersklött inn í húsið. Í eldhúsi er gert ráð fyrir viftu í borðplötu við eldavél.

Hljóðvist:

Sumarhúsið skal uppfylla alm. kröfur til hljóðvistarflokks C samkvæmt staðlinum ÍST45. Vegið hljóðangrunargildið fyrir öðrhljóð R'W skal vera 22 db. Vegið högghljóðangrunargildið skal vera 33dB. Einangrun þaks og veggja útlínægi kröfum til hljóðangrunar. Hljóðsögsdúk verður í öllum loftum hússins.

Brunavarnir:

Brunaðastaða aðalburðarvirkis veggja og þaks er amk. RE60. Harðsökkvirkni er staðsett við aðalinnangang. Reðkskyrnar skulu vera í öllum svefnherbergjum og í lofnum hússins. Selja skal sökkvirkni og reðkskyrnar upp þar sem sýnt er á teikningu. Flóttaleiðir eru í gegnum merkt þörgunarop og ýrningsleiðir og staðir samkv. gr. 9.5.5 í byggingareglugerð. Eldvarnartæpi skal vera í eldhúsi.

Frágangur að utan:

Að utan er læst áklæðning og undir þakkanti er klætt með lerk. Húsið verður dökkgrátt að lit. Timburál gluggar verða í húsinu en í stofu verða ágluggar og eru í sama lit og áklæðning.

Frágangur innanhúss:

Að innan eru allir millivegir byggðir upp með timburgrind og klæddir með krossvöð og gipsi, sandsparillaðir og málðir. Innihurðir og innmælingar verða verða ákveðnar af húsbýggjanda. Öll loft verða klædd með hljóðsögsdúk

Lýsing: Birusklýð og ljósmagn innandyrna verður í fullu samræmi við (BR10.4) Útlýsing lýsir upp allar áksturs og gönguleiðir við húsið.

Raki:

Loftræstikerfi verður í húsinu til að tryggja nægileg loftræst. Gólfhurðir eru í vorrymum. Drenlagn er í kringum húsið. Í kringum glugga er einangrun á milli burðarvegs og veðurkúpu.

Frágangur lóðar:

Vernd verður sett við húsið samkv. teikningu en að öðru leyti verður reynt að raska löðinni eins lítið og hægt er. Settur verður göngustígur frá bílastæði og upp á húsinu.

Algild hönnun og aðgengi:

A ekki við.

Kólnunartölur:

Heildarhléttap byggingar verður innan marka byggingareglugerðar. Hámarks U-gildi byggingarhluta verða í samræmi við töflu í gr. 180.3 í byggingareglugerð.

Þak: 0,20 W/m²K

Úrveggir: 0,30 W/m²K

Gólf á fyllingu 0,3 W/m²K

Vegið meðaltal veggflata, glugga og hurðar 0,85 W/m²K

Í gluggum er tvöfalt verisliðu einangrunar K-gler.

Útg.	Daga.	Skyring	Bréf:
------	-------	---------	-------

Verkhöft
: **Sumarhús**

Heimilisfang
: **Dagverðarnes 12**

Verkeign
: **Nýbygging**

Landnúmer	188764	Staðgreini	STF-1099598
-----------	--------	------------	-------------

Yfirlitsmynd, lýsing, skráningartafla

Hannaf	RMIR	Máshluti	01
Hefinaf	RMIR	Mælikvæð	1:1000
Hjarnaf	Checker	Þagsetning	01.02.2025
Hjarnaf			



Ragnar Mör Ragnarsen
Hjallaeng 34 - 340 Stykkelóni
Stykkelóni 1505
Kl. 200373-5199
Netfang planteknistofa@gmail.com

00-00	-	-	A	A103
Verknumur	Svæð	Alang	Abyrg	Útgáf
HÖNNUNIR ÁSKILUR ER ALAN RETT Á TEKNIKKOM - FÖL FÖLUNIR ER HAD SÖRFEÐU				

SKRÁNINGARTAFLA