



1945

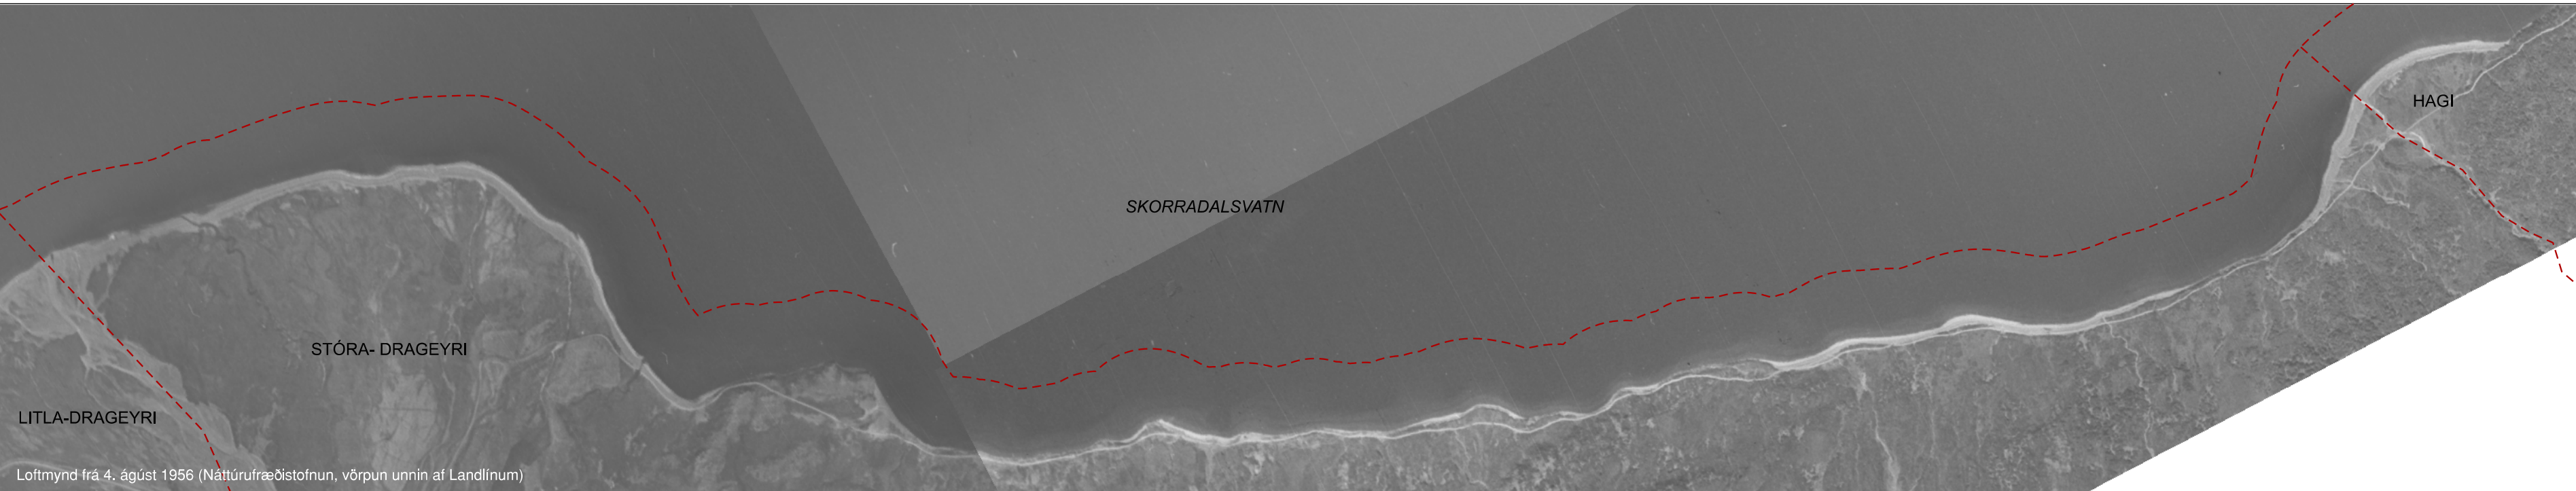

1956

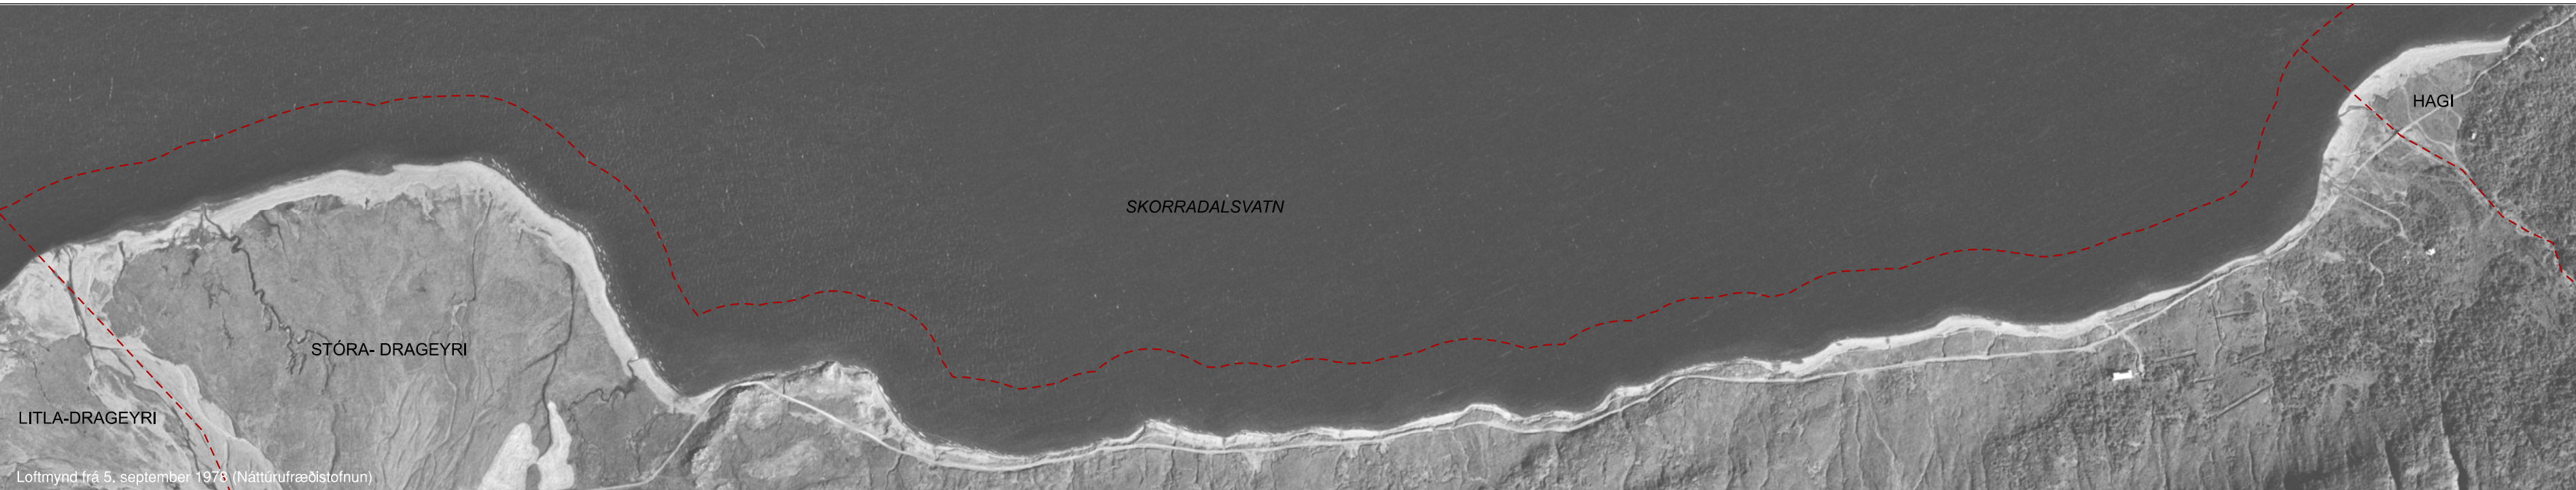


1978

SKÝRINGAR


--- Jarðamörk (óstaðfest, mörk í vatni eru í samræmi við netlög)

| SAMANTEKT GRÓÐUREYÐINGU VIÐ SKORRADALSVATN |                                |                                |                                        |
|--------------------------------------------|--------------------------------|--------------------------------|----------------------------------------|
| JÖRÐ                                       | GRÓÐUREYÐING (m²)<br>1945-1994 | GRÓÐUREYÐING (m²)<br>1994-2024 | SAMTALS GRÓÐUREYÐING (m²)<br>1945-2024 |
| STÓRA-DRAGEYRI                             | 48.944                         | 16.105                         | 65.050                                 |

| SAMANTEKT LANDBROTS VIÐ SKORRADALSVATN |                            |                            |                                    |
|----------------------------------------|----------------------------|----------------------------|------------------------------------|
| JÖRÐ                                   | LANDBROT (m²)<br>1945-1994 | LANDBROT (m²)<br>1994-2024 | SAMTALS LANDBROT (m²)<br>1945-2024 |
| STÓRA-DRAGEYRI                         | 27.466                     | 3.416                      | 30.883                             |

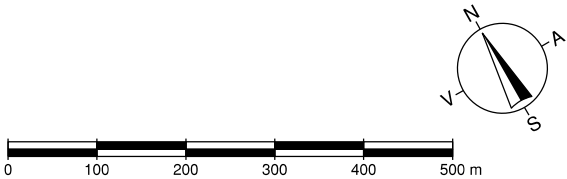



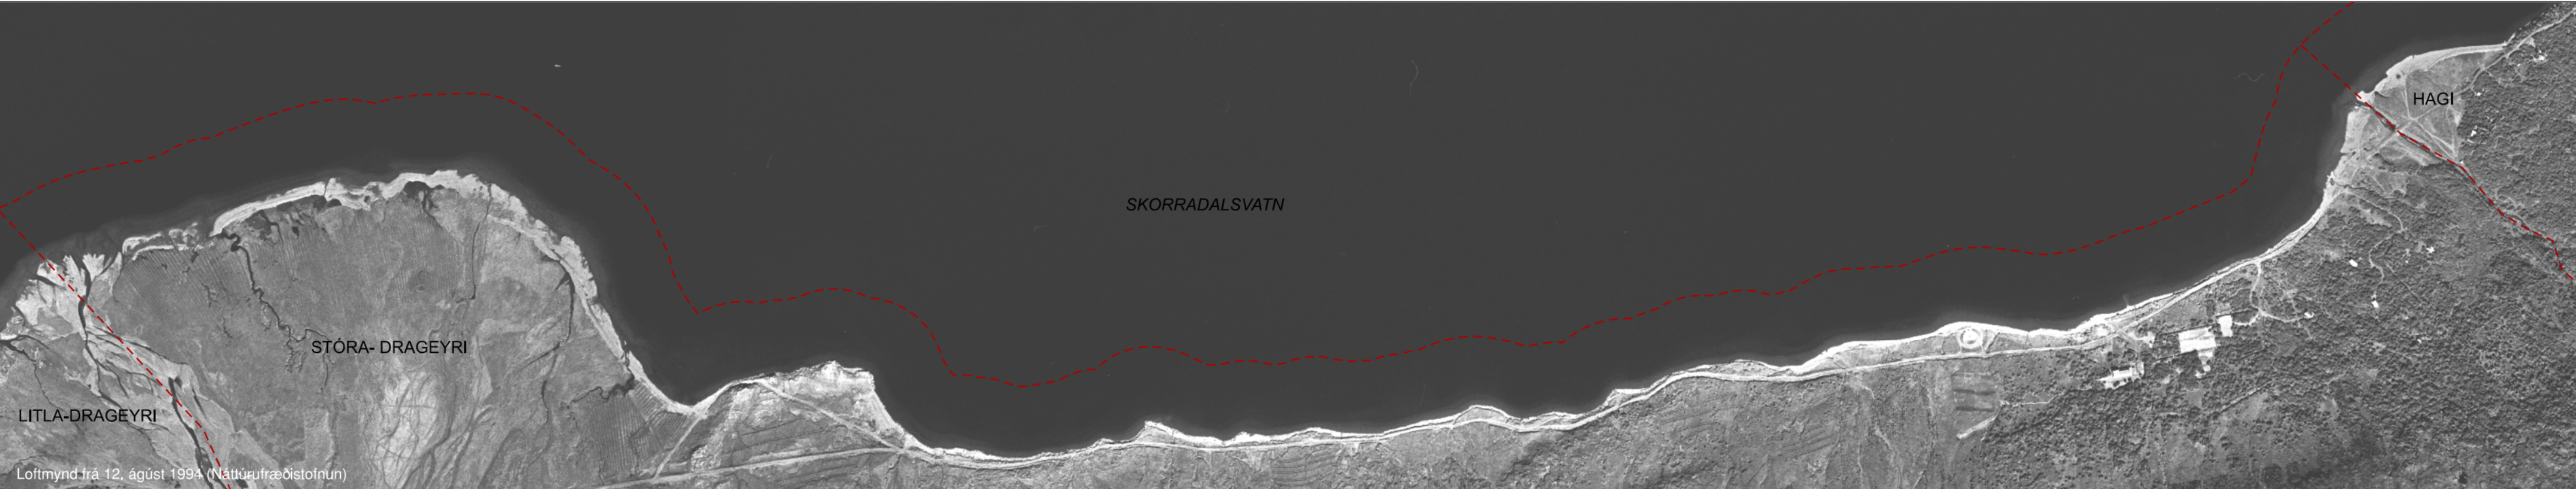

1994



2005




2024

SKÝRINGAR  
--- Jarðamörk (óstaðfest, mörk í vatni eru í samræmi við netlög)

| SAMANTEKT GRÓÐUREYÐINGU VIÐ SKORRADALSVATN |                                |                                |                                        |
|--------------------------------------------|--------------------------------|--------------------------------|----------------------------------------|
| JÖRÐ                                       | GRÓÐUREYÐING (m²)<br>1945-1994 | GRÓÐUREYÐING (m²)<br>1994-2024 | SAMTALS GRÓÐUREYÐING (m²)<br>1945-2024 |
| STÓRA-DRAGEYRI                             | 48.944                         | 16.105                         | 65.050                                 |

| SAMANTEKT LANDBROTS VIÐ SKORRADALSVATN |                            |                            |                                    |
|----------------------------------------|----------------------------|----------------------------|------------------------------------|
| JÖRÐ                                   | LANDBROT (m²)<br>1945-1994 | LANDBROT (m²)<br>1994-2024 | SAMTALS LANDBROT (m²)<br>1945-2024 |
| STÓRA-DRAGEYRI                         | 27.466                     | 3.416                      | 30.883                             |

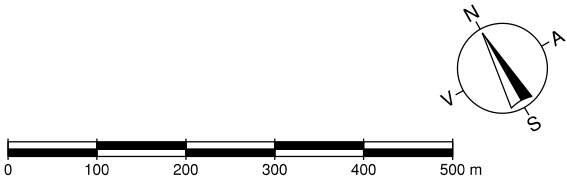

ÞRÓUN LANDBROTS OG GRÓÐUREYÐINGAR VIÐ SKORRADALSVATN FRÁ 1945-2024  
STÓRA-DRAGEYRI Í SKORRADALSHREPPI 2/11




|            |             |                        |                         |            |
|------------|-------------|------------------------|-------------------------|------------|
| Dagsetning | Mælikvarði  | Verkhelti              | Skráarheiti             | Uppdráttur |
| 27.05.2026 | 1:8500 (A2) | d970-Skipulagsfulltrúi | d970-Skorradalsvatn.dgn | VP         |


Borgarbraut 61, 310 Borgarnes - sími 4351254  
landlinur@landlinur.is - www.landlinur.is

Sigurbjörg Ósk Áskelsdóttir  
Landslagsarkitekt FLA




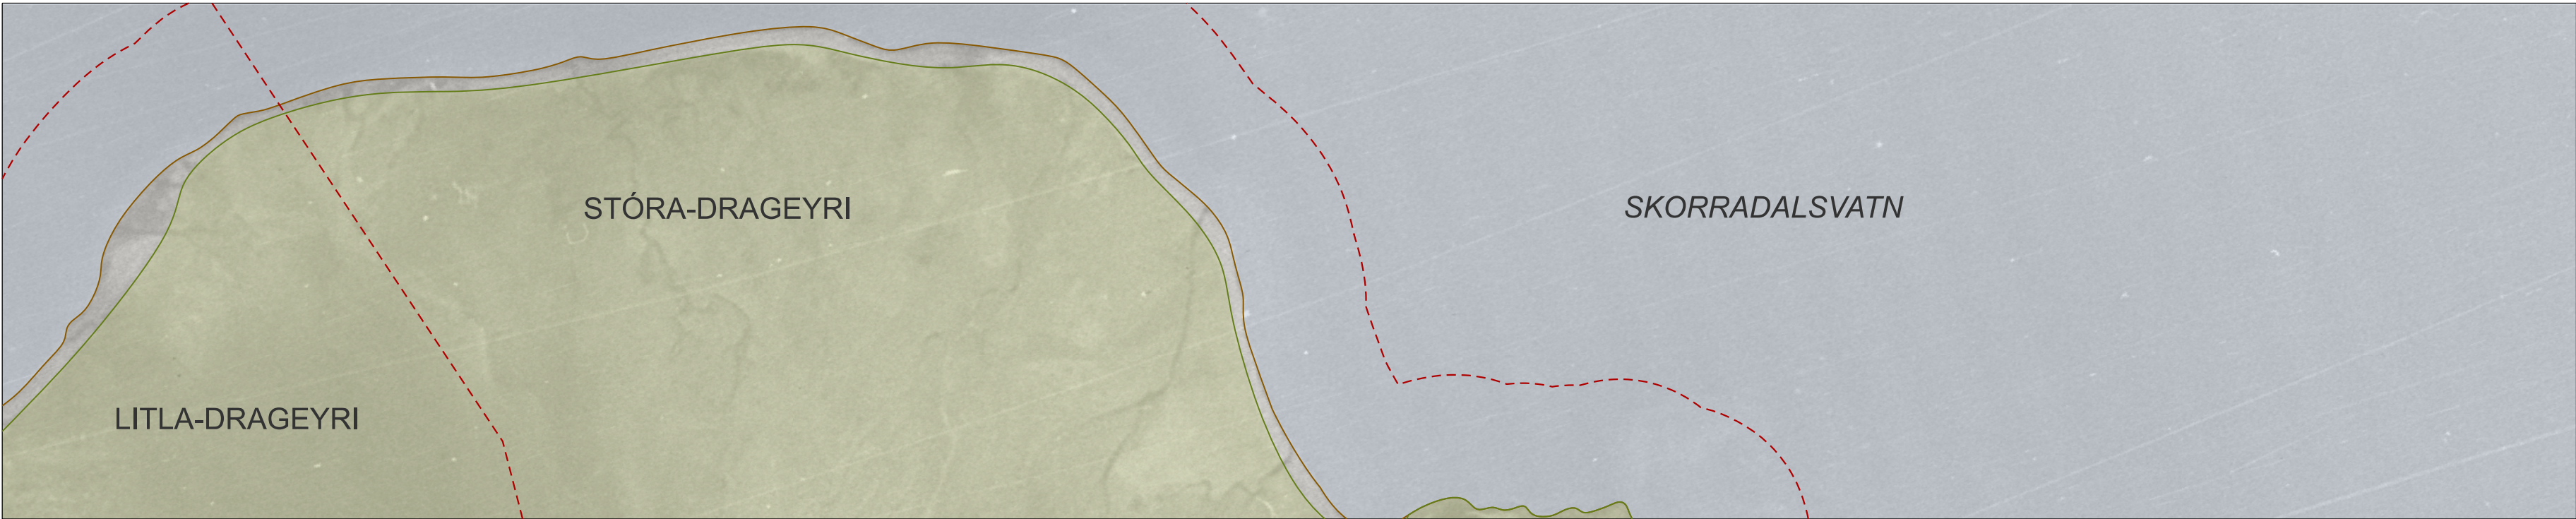

STRAND- OG  
GRÓÐUR-  
LÍNA ÁRIÐ 1945

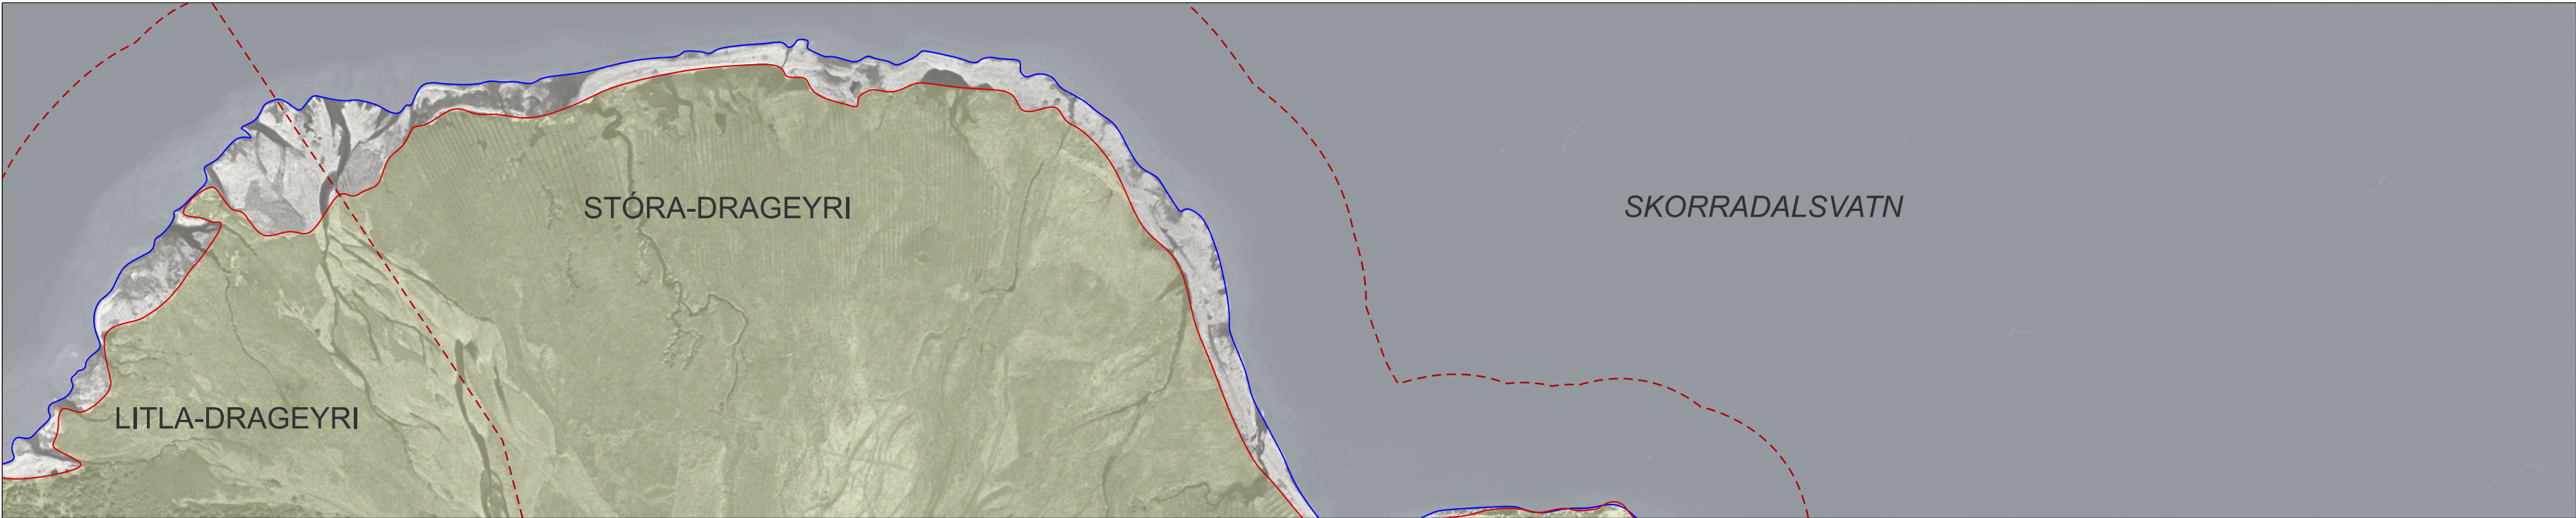


STRAND- OG  
GRÓÐUR-LÍNA  
ÁRIÐ 1994

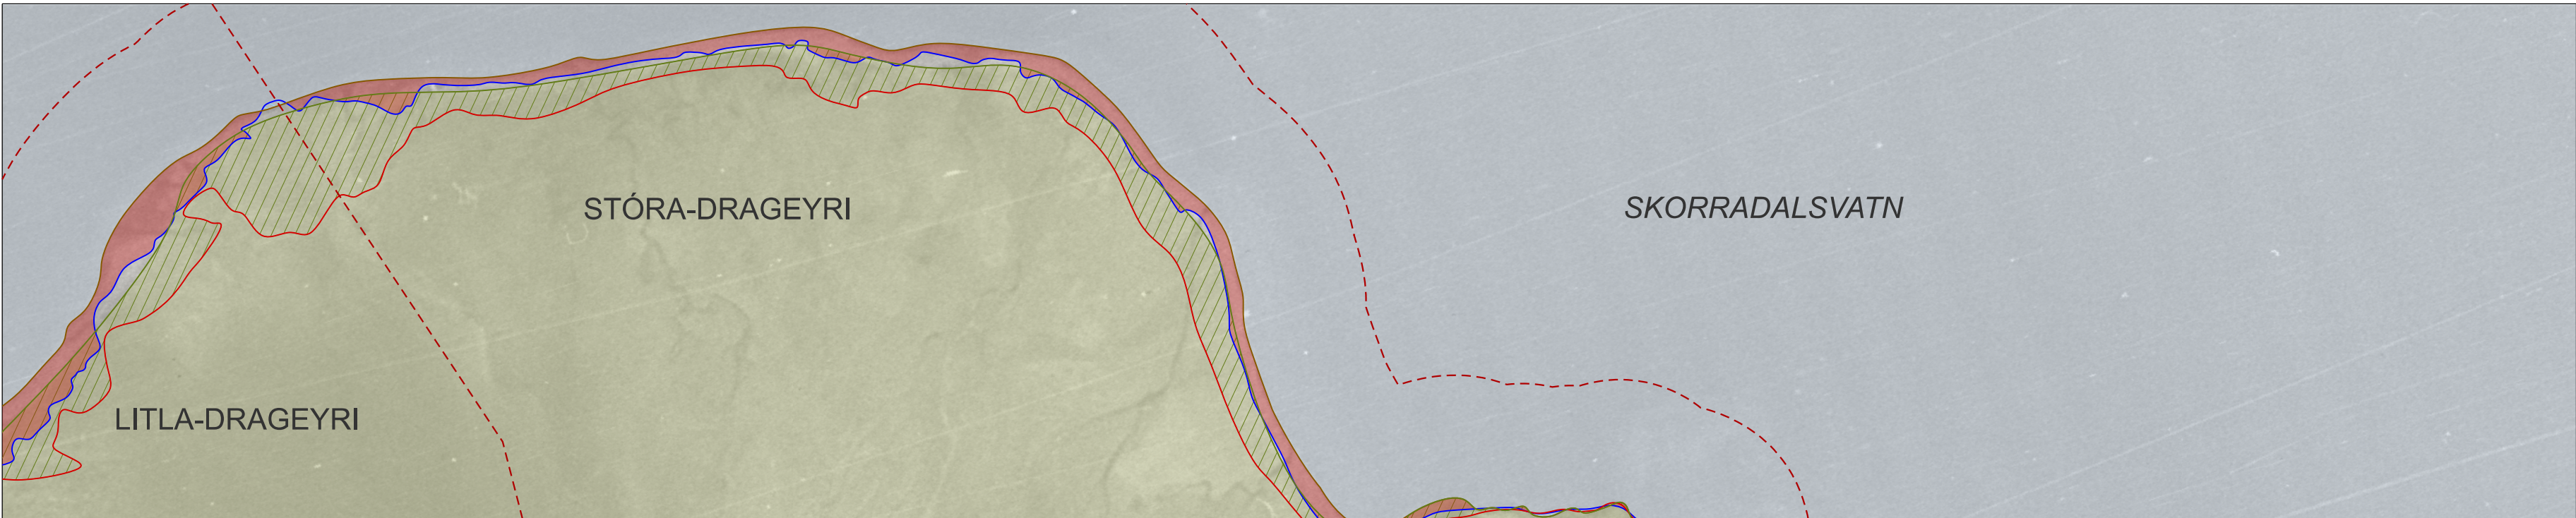

BREYTING Á STRAND-  
OG GRÓÐURLÍNU  
FRÁ 1945 OG 1994

- SKÝRINGAR**
- Gróðurlína skv. loftmynd frá 1945
  - Gróðurlína skv. loftmynd frá 1994
  - Strandlína / land skv. loftmynd frá 1945
  - Strandlína / land skv. loftmynd frá 1994
  - Gróðureyðing eftir 1945 til 1994
  - Svæði sem er undir vatni árið 1994 en ekki 1945
  - Svæði sem er land árið 1994 en er undir vatni árið 1945, breytt strandlína
  - Jarðamörk (óstaðfest, mörk í vatni eru í samræmi við netlög)

| GRÓÐUREYÐING OG LANDBROT VIÐ SKORRADALSVATN<br>1945-1994 |                   |               |
|----------------------------------------------------------|-------------------|---------------|
| JÖRÐ                                                     | GRÓÐUREYÐING (m²) | LANDBROT (m²) |
| STÓRA-<br>DRAGEYRI                                       | 48.944            | 27.466        |

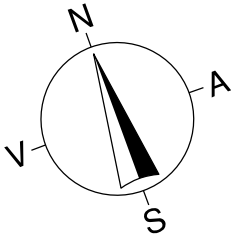

ÞRÓUN LANDBROTS OG GRÓÐUREYÐINGAR  
VIÐ SKORRADALSVATN FRÁ 1945-2024  
STÓRA-DRAGEYRI Í SKORRADALSHREPPI 3/11




|            |             |                        |                         |            |
|------------|-------------|------------------------|-------------------------|------------|
| Dagsetning | Mælikvarði  | Verkheiti              | Skráarheiti             | Uppdráttur |
| 27.05.2026 | 1:5000 (A2) | d970-Skipulagstulltrúi | d970-Skorradalsvatn.dgn | VP         |


Borgarbraut 61, 310 Borgarnes - sími 4351254  
landlinur@landlinur.is - www.landlinur.is

Sigurbjörg Ósk Áskelsdóttir  
Landslagsarkitekt FÍLA




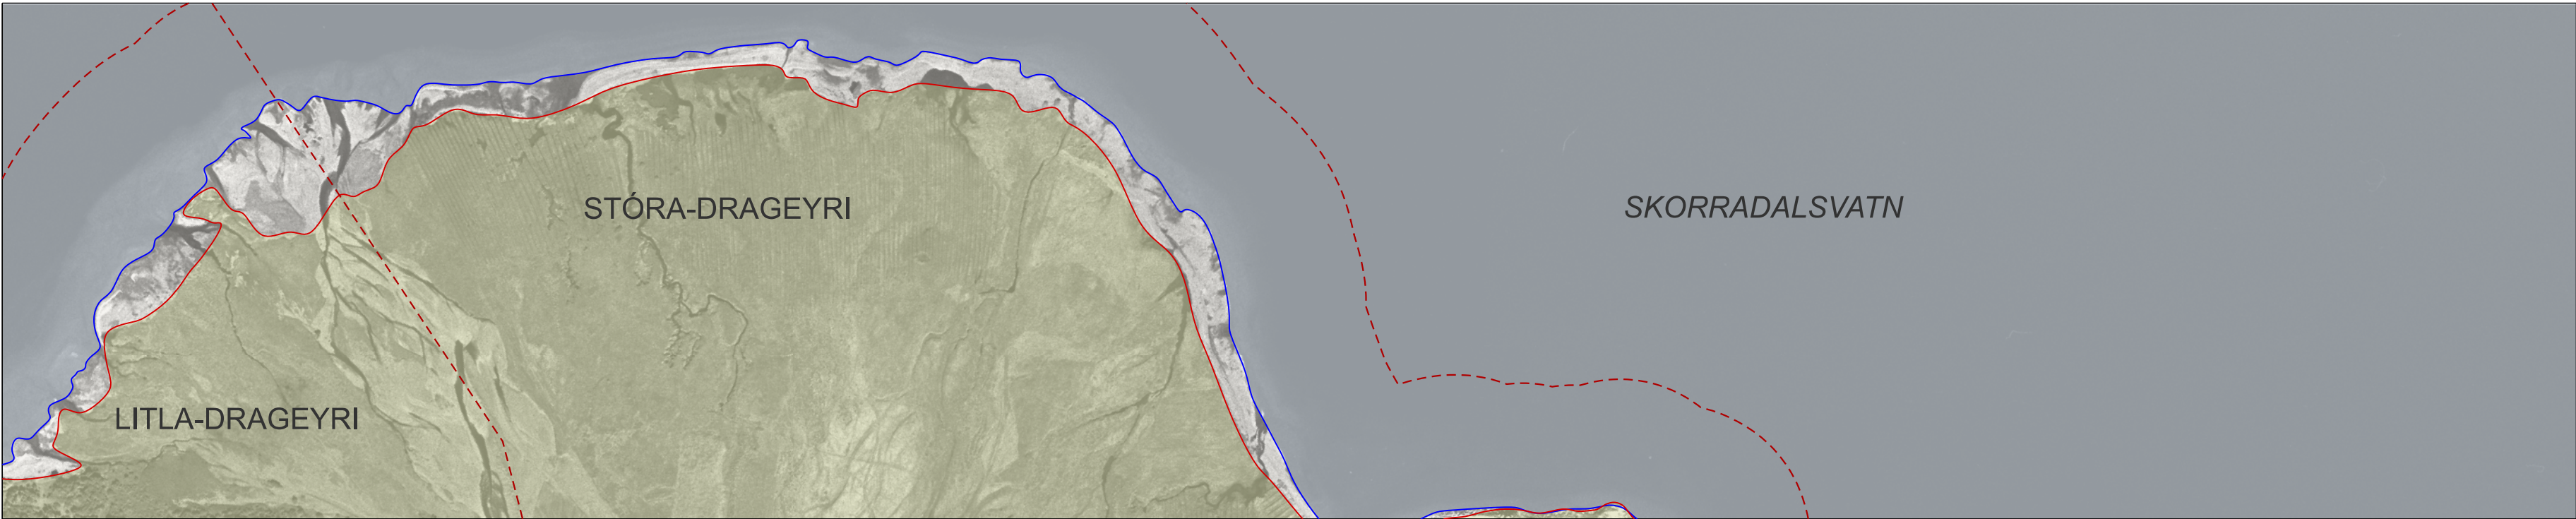

STRAND- OG  
GRÓÐUR-  
LÍNA ÁRIÐ 1994

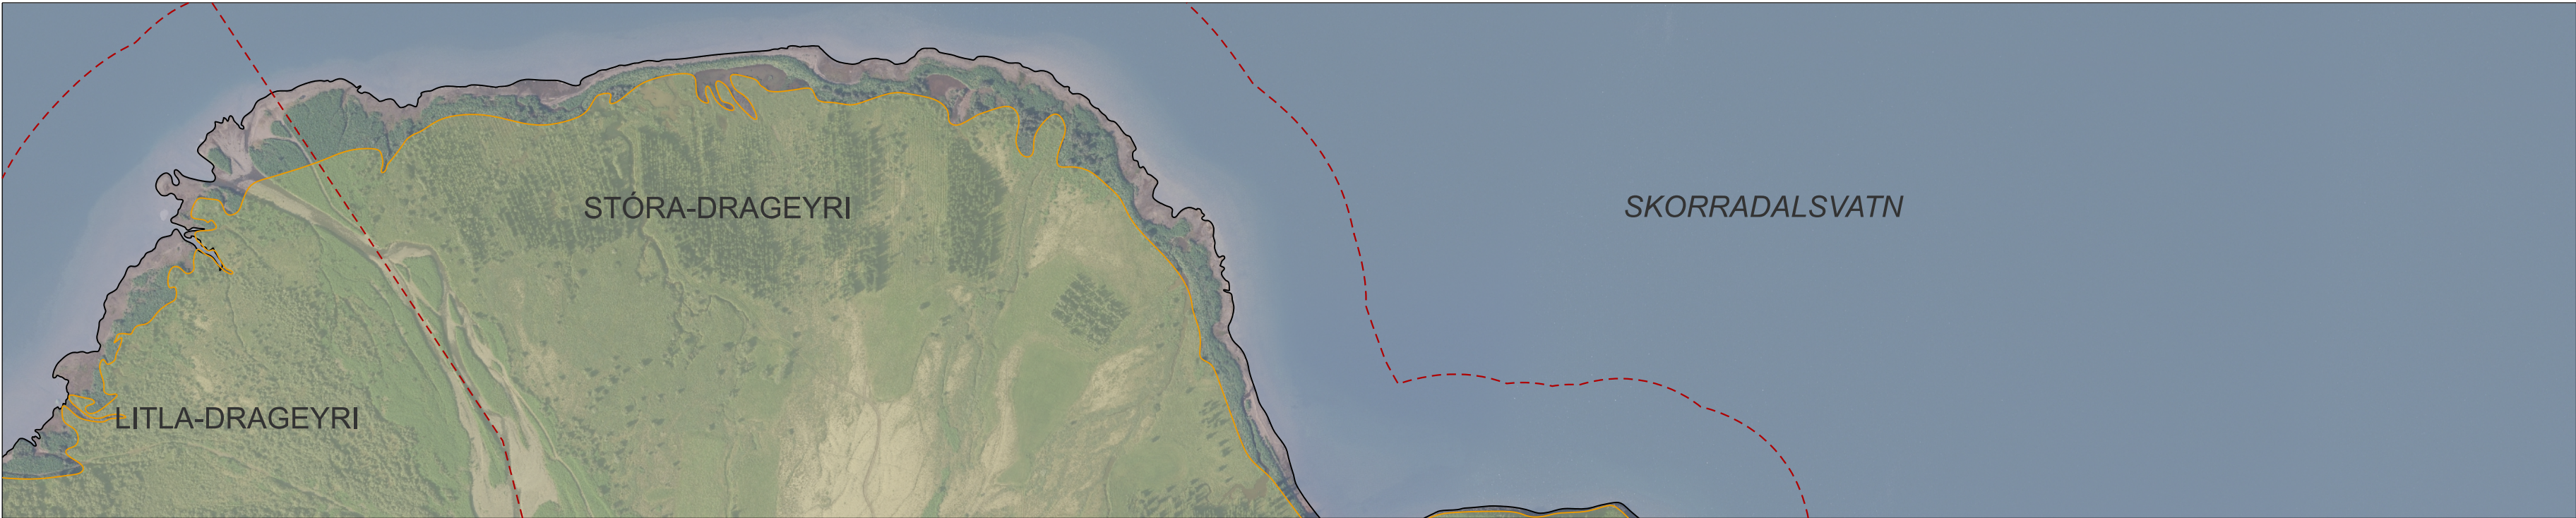

STRAND- OG  
GRÓÐUR-LÍNA  
ÁRIÐ 2024

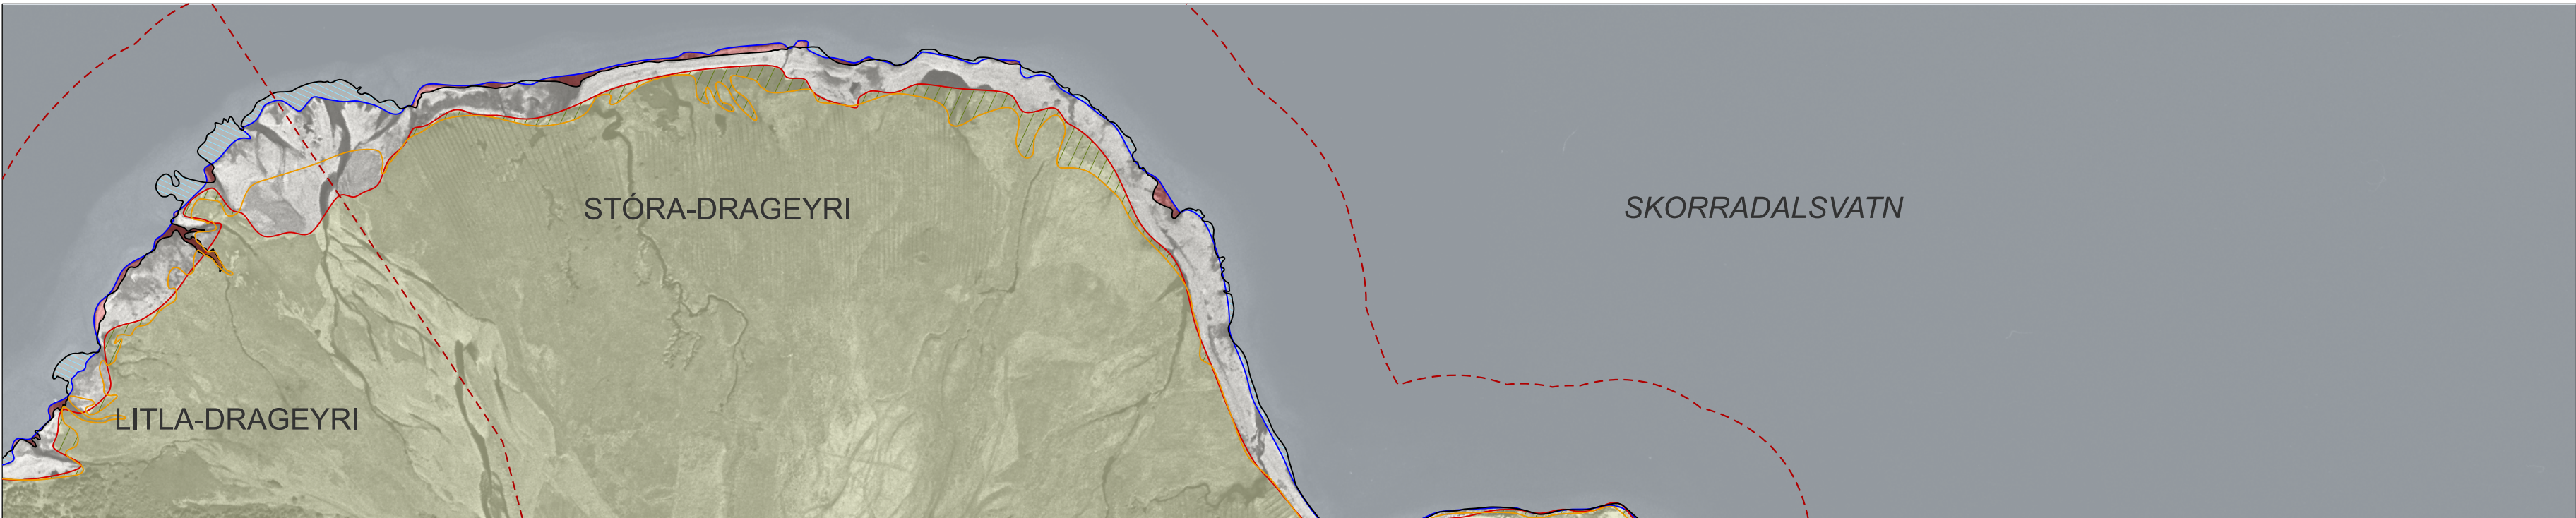


BREYTING Á STRAND-  
OG GRÓÐURLÍNU  
FRÁ 1994 OG 2024

- SKÝRINGAR**
- Gróðurlína skv. loftmynd frá 1994
  - Gróðurlína skv. loftmynd frá 2024
  - Strandlína / land skv. loftmynd frá 1994
  - Strandlína / land skv. loftmynd frá 2024
  - Gróðureyðing eftir 1994 til 2024
  - Svæði sem er undir vatni árið 2024 en ekki 1994
  - Svæði sem er land árið 1994 en er undir vatni árið 1945, breytt strandlína
  - Jarðamörk (óstaðfest, mörk í vatni eru í samræmi við netlög)

| GRÓÐUREYÐING OG LANDBROT VIÐ SKORRADALSVATN<br>1994-2024 |                   |               |
|----------------------------------------------------------|-------------------|---------------|
| JÖRD                                                     | GRÓÐUREYÐING (m²) | LANDBROT (m²) |
| STÓRA-<br>DRAGEYRI                                       | 16.105            | 3.416         |

Við afmörkun gróðurbakka á loftmynd frá 2024 var einnig stuðst við loftmynd frá 2005, þar sem lúpina hafði þá ekki enn breiðst yfir svæðin. Sú eldri loftmynd gefur því raunhæfari mynd af upprunalegri gróðureyðingu á svæðinu.

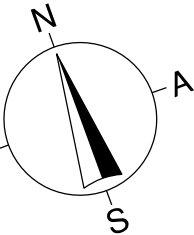

ÞRÓUN LANDBROTS OG GRÓÐUREYÐINGAR  
VIÐ SKORRADALSVATN FRÁ 1945-2024  
STÓRA-DRAGEYRI Í SKORRADALSHREPPI 4/11




|            |             |                        |                         |            |
|------------|-------------|------------------------|-------------------------|------------|
| Dagsetning | Mælikvarði  | Verkheiti              | Skráarheiti             | Uppdráttur |
| 27.05.2026 | 1:5000 (A2) | d970-Skipulagstulltrúi | d970-Skorradalsvatn.dgn | VP         |


Borgarbraut 61, 310 Borgarnes - sími 4351254  
landlinur@landlinur.is - www.landlinur.is

Sigurbjörg Ósk Áskelsdóttir  
Landslagsarkitekt FÍLA




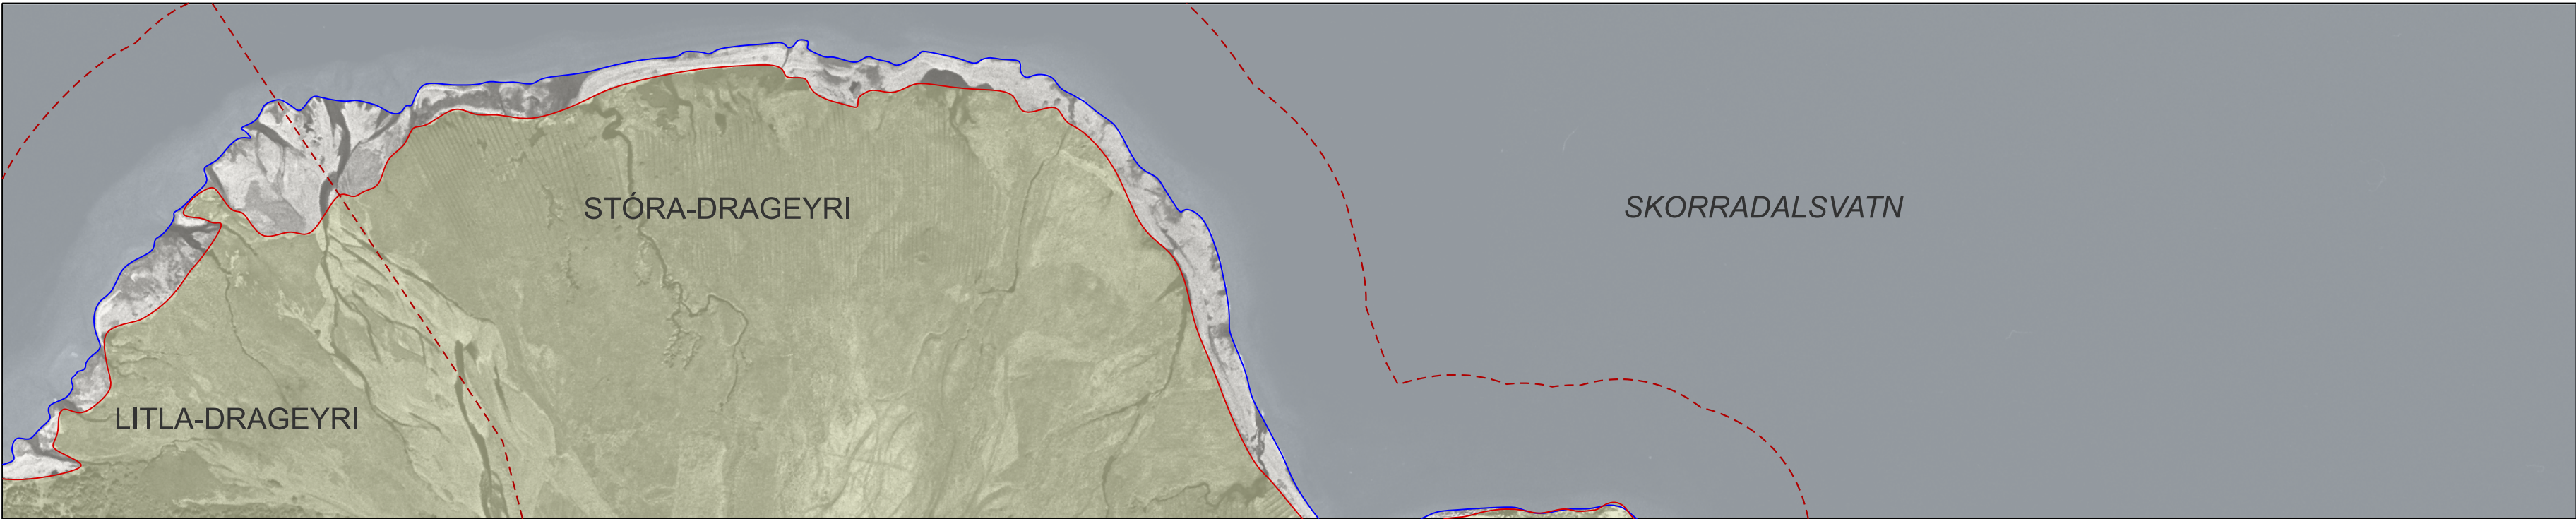

STRAND- OG  
GRÓÐUR-  
LÍNA ÁRIÐ 1994

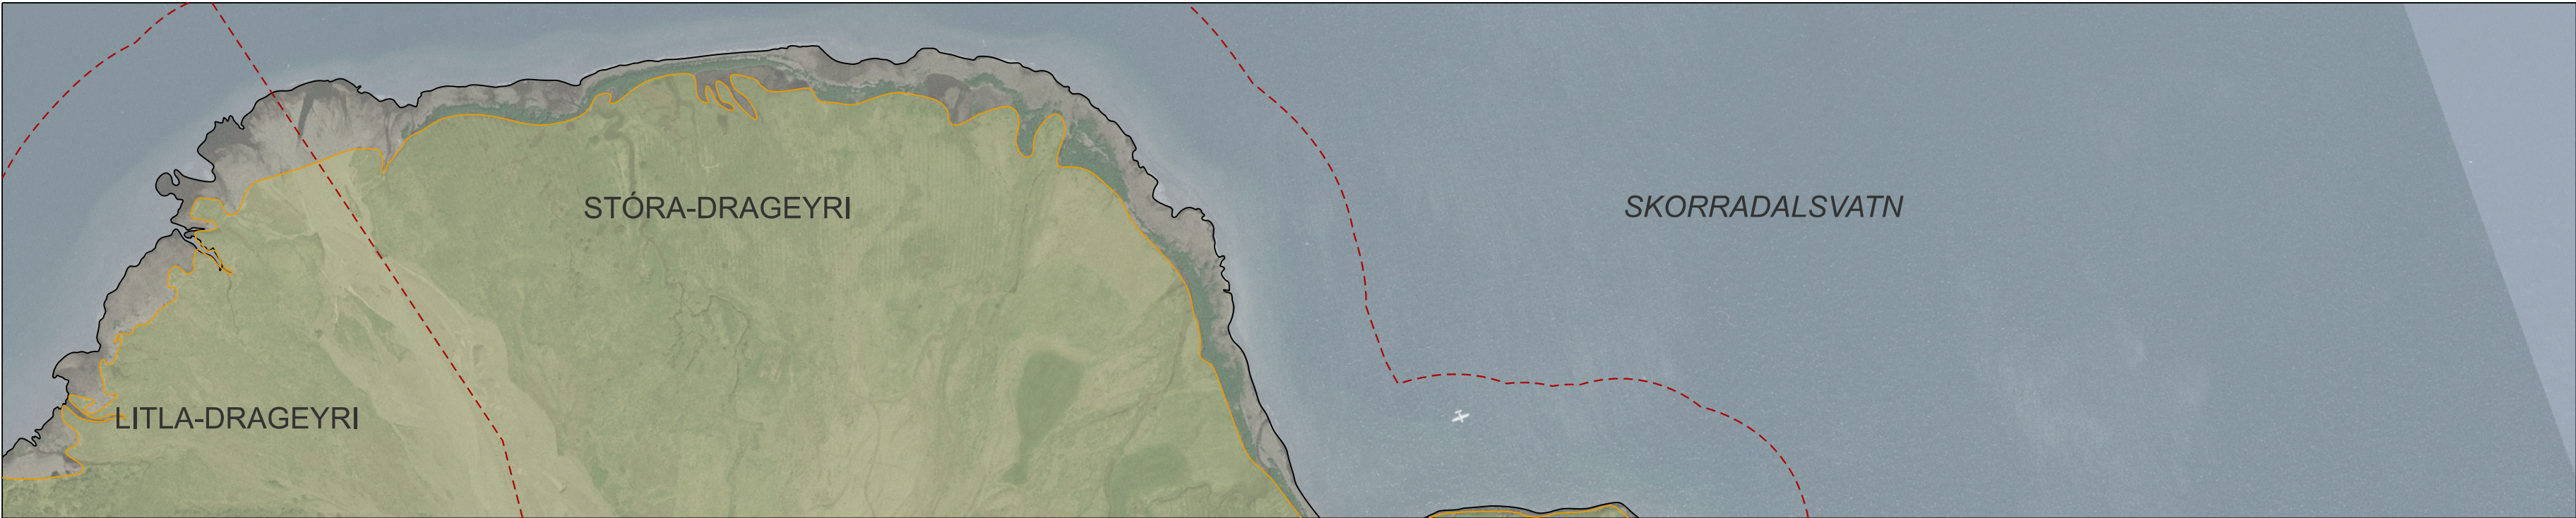

STRAND- OG  
GRÓÐUR-LÍNA  
ÁRIÐ 2024

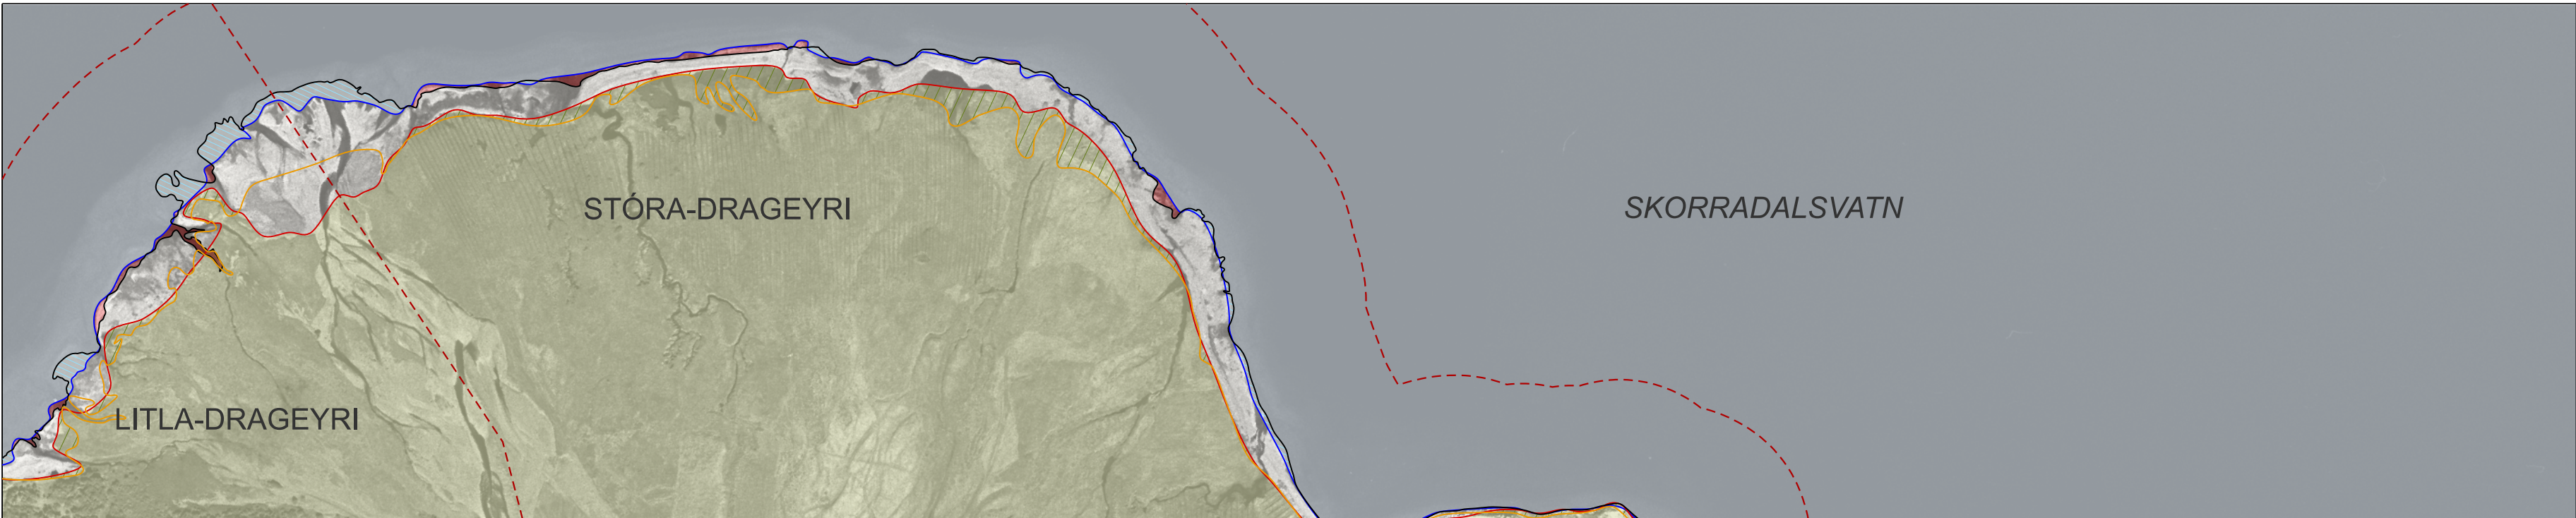


BREYTING Á STRAND-  
OG GRÓÐURLÍNU  
FRÁ 1994 OG  
2005/2024

- SKÝRINGAR**
- Gróðurlína skv. loftmynd frá 1994
  - Gróðurlína skv. loftmynd frá 2024
  - Strandlína / land skv. loftmynd frá 1994
  - Strandlína / land skv. loftmynd frá 2024
  - Gróðureyðing eftir 1994 til 2024
  - Svæði sem er undir vatni árið 2024 en ekki 1994
  - Svæði sem er land árið 1994 en er undir vatni árið 1945, breytt strandlína
  - Jarðamörk (óstaðfest, mörk í vatni eru í samræmi við netlög)

| GRÓÐUREYÐING OG LANDBROT VIÐ SKORRADALSVATN<br>1994-2024 |                   |               |
|----------------------------------------------------------|-------------------|---------------|
| JÖRD                                                     | GRÓÐUREYÐING (m²) | LANDBROT (m²) |
| STÓRA-<br>DRAGEYRI                                       | 16.105            | 3.416         |

Við afmörkun gróðurbakka á loftmynd frá 2024 var einnig stuðst við loftmynd frá 2005, þar sem lúpina hafði þá ekki enn breiðst yfir svæðin. Sú eldri loftmynd gefur því raunhæfari mynd af upprunalegri gróðureyðingu á svæðinu.

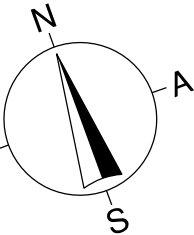

ÞRÓUN LANDBROTS OG GRÓÐUREYÐINGAR  
VIÐ SKORRADALSVATN FRÁ 1945-2024  
STÓRA-DRAGEYRI Í SKORRADALSHREPPI 5/11




|            |             |                        |                         |            |
|------------|-------------|------------------------|-------------------------|------------|
| Dagsetning | Mælikvarði  | Verkhelti              | Skráarhelti             | Uppdráttur |
| 27.05.2026 | 1:5000 (A2) | d970-Skipulagstulltrúi | d970-Skorradalsvatn.dgn | VP         |


Borgarbraut 61, 310 Borgarnes - sími 4351254  
landlinur@landlinur.is - www.landlinur.is

Sigurbjörg Ósk Áskelsdóttir  
Landslagsarkitekt FALA




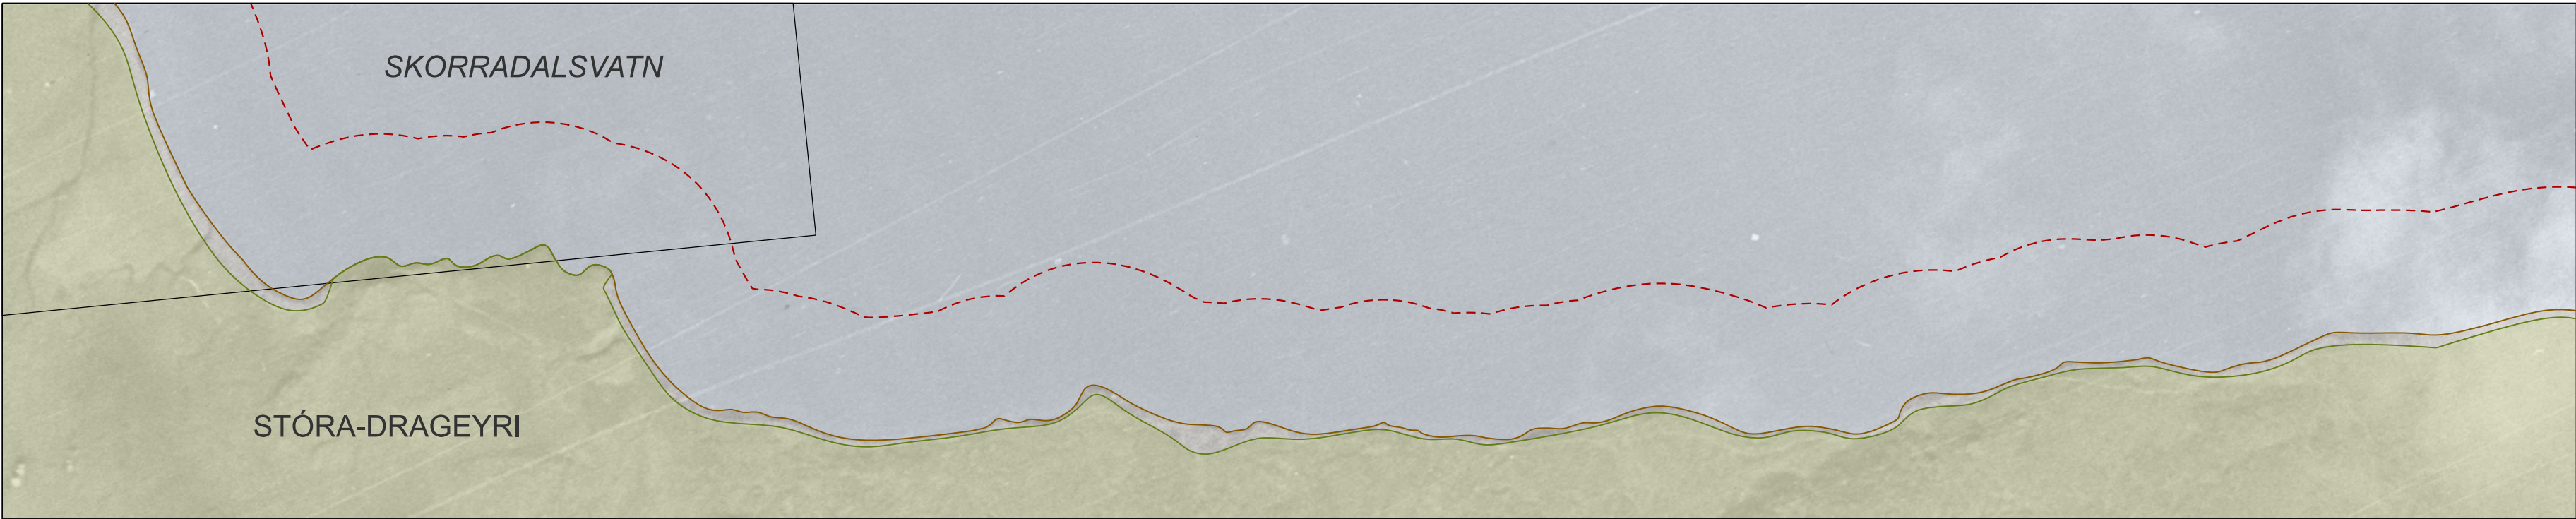

STRAND- OG  
GRÓÐUR-  
LÍNA ÁRIÐ 1945

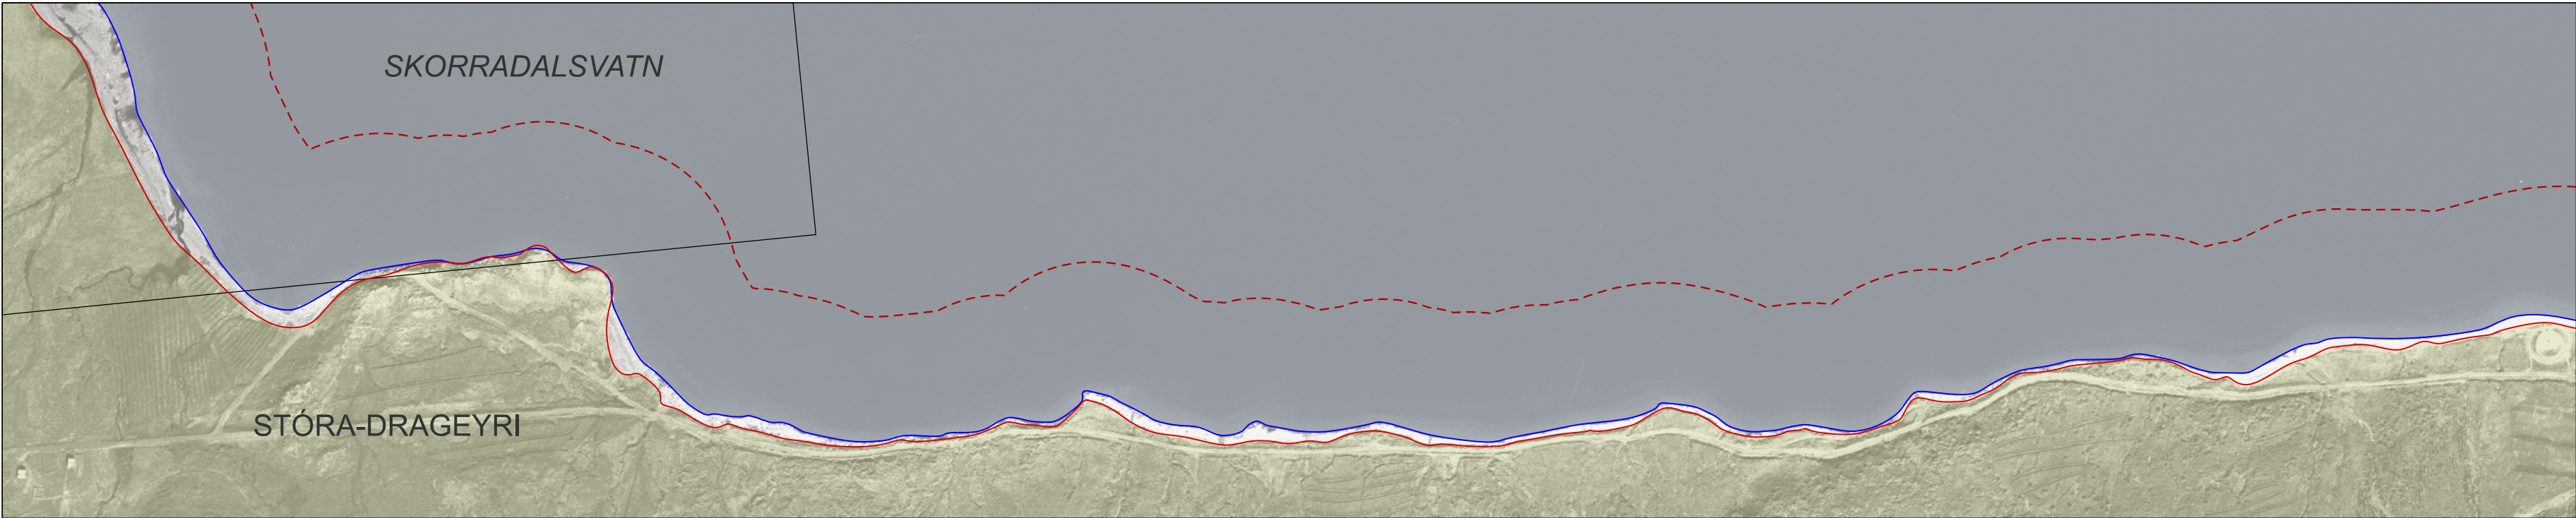


STRAND- OG  
GRÓÐUR-LÍNA  
ÁRIÐ 1994

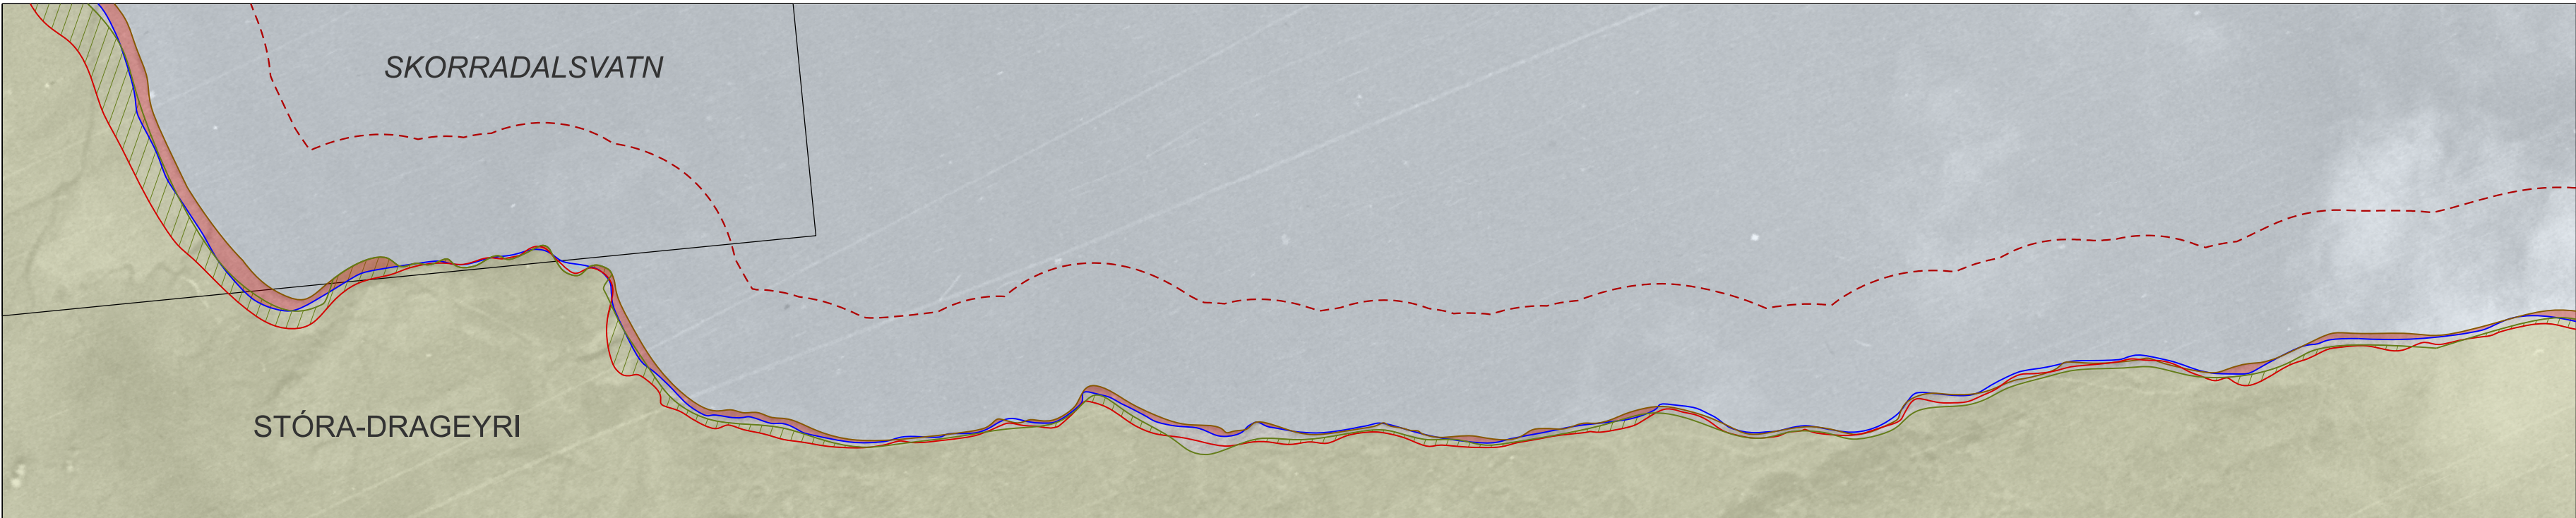

BREYTING Á STRAND-  
OG GRÓÐURLÍNU  
FRÁ 1945 OG 1994

- SKÝRINGAR**
- Gróðurlína skv. loftmynd frá 1945
  - Gróðurlína skv. loftmynd frá 1994
  - Strandlína / land skv. loftmynd frá 1945
  - Strandlína / land skv. loftmynd frá 1994
  - Gróðureyðing eftir 1945 til 1994
  - Svæði sem er undir vatni árið 1994 en ekki 1945
  - Svæði sem er land árið 1994 en er undir vatni árið 1945, breytt strandlína
  - Jarðamörk (óstaðfest, mörk í vatni eru í samræmi við netlög)

| GRÓÐUREYÐING OG LANDBROT VIÐ SKORRADALSVATN<br>1945-1994 |                   |               |
|----------------------------------------------------------|-------------------|---------------|
| JÖRD                                                     | GRÓÐUREYÐING (m²) | LANDBROT (m²) |
| STÓRA-<br>DRAGEYRI                                       | 48.944            | 27.466        |

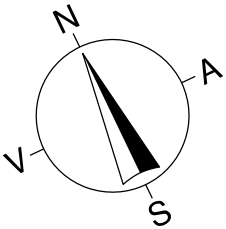

ÞRÓUN LANDBROTS OG GRÓÐUREYÐINGAR  
VIÐ SKORRADALSVATN FRÁ 1945-2024  
STÓRA-DRAGEYRI Í SKORRADALSHREPPI 6/11




|            |             |                        |                         |            |
|------------|-------------|------------------------|-------------------------|------------|
| Dagsetning | Mælikvarði  | Verkheiti              | Skráarheiti             | Uppdráttur |
| 27.05.2026 | 1:5000 (A2) | d970-Skipulagstulltrúi | d970-Skorradalsvatn.dgn | VP         |


Borgarbraut 61, 310 Borgarnes - sími 4351254  
landlinur@landlinur.is - www.landlinur.is

Sigurbjörg Ósk Áskelsdóttir  
Landslagsarkitekt FÍLA




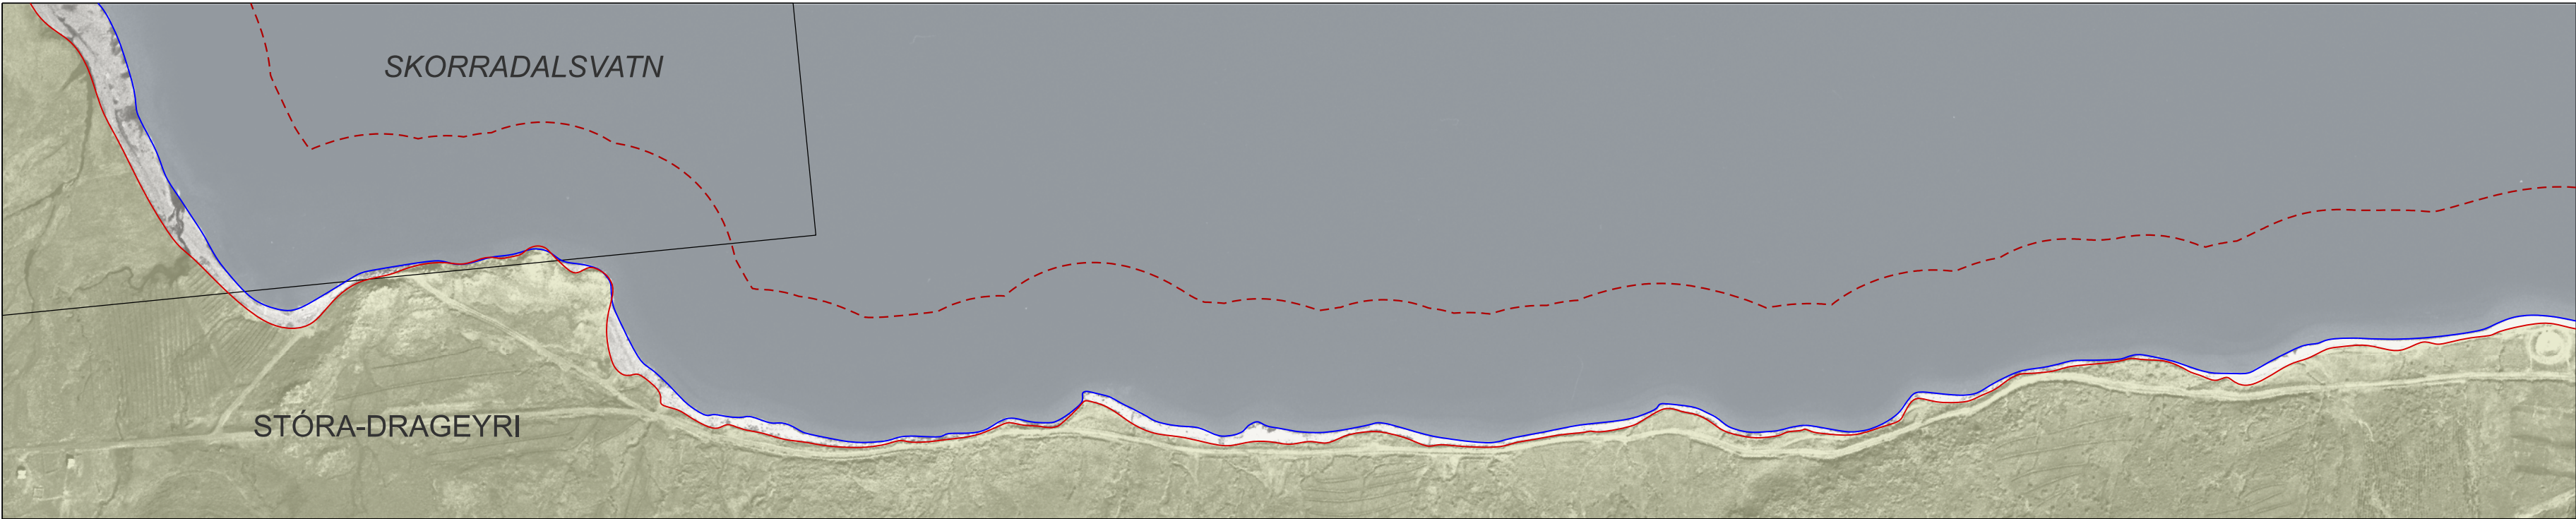

STRAND- OG  
GRÓÐUR-  
LÍNA ÁRIÐ 1994

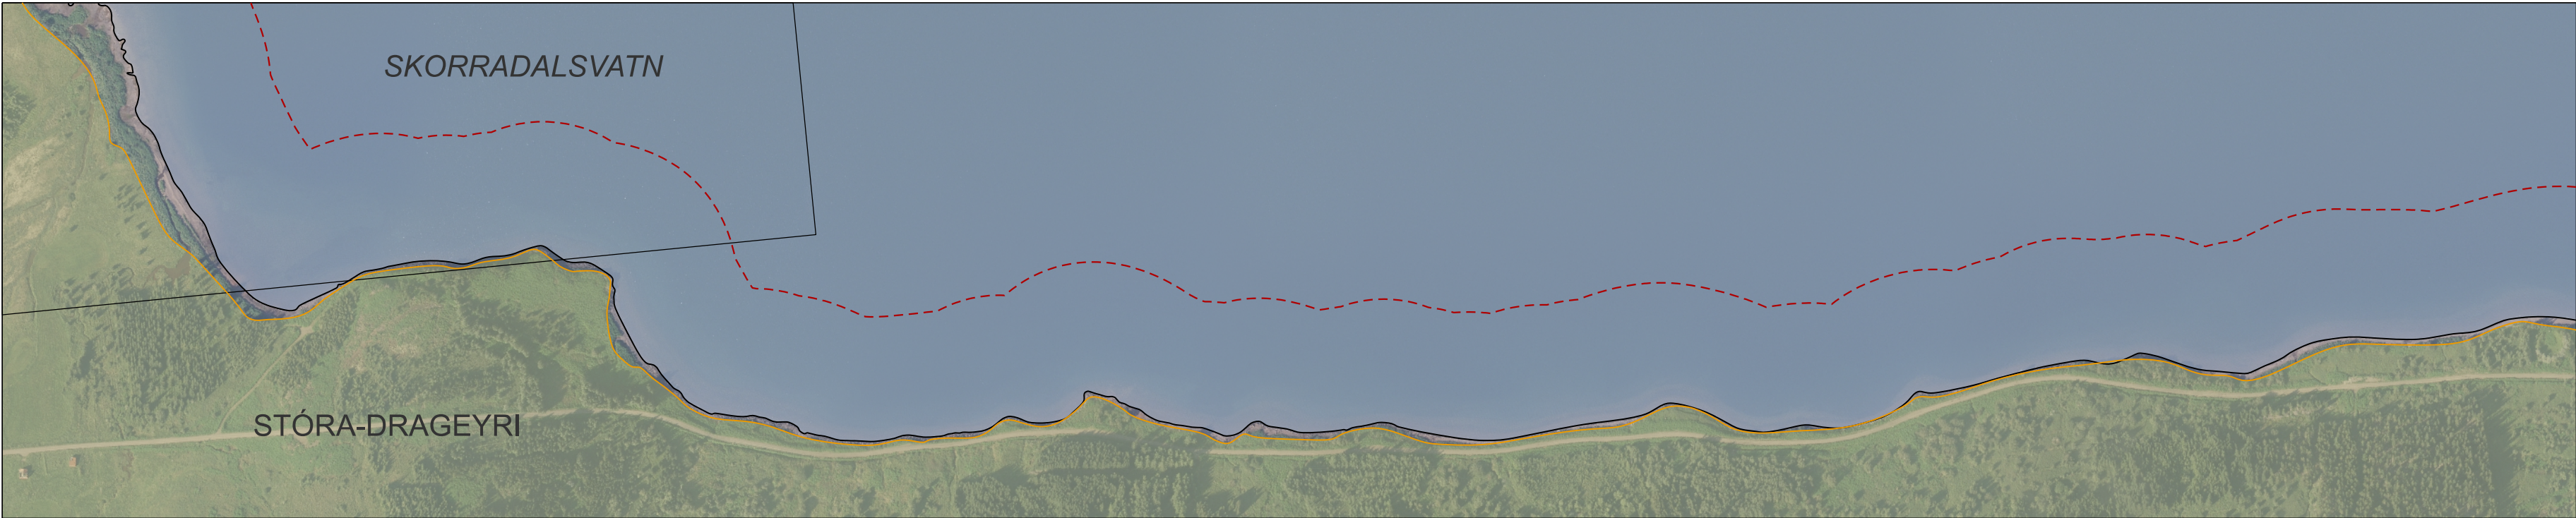

STRAND- OG  
GRÓÐUR-LÍNA  
ÁRIÐ 2024

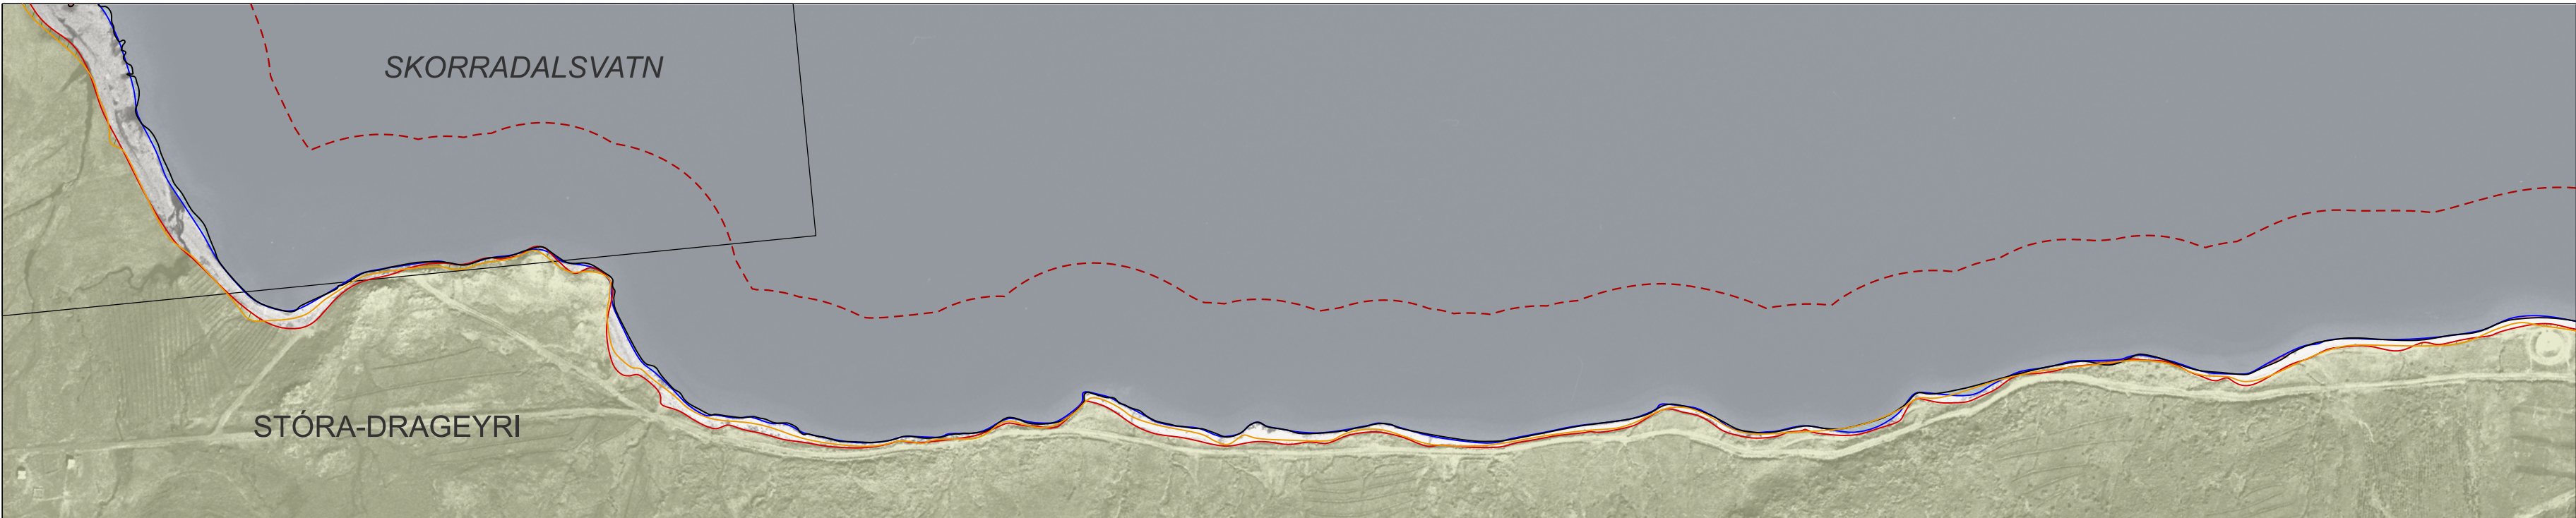


BREYTING Á STRAND-  
OG GRÓÐURLÍNU  
FRÁ 1994 OG 2024

- SKÝRINGAR**
- Gróðurlína skv. loftmynd frá 1994
  - Gróðurlína skv. loftmynd frá 2024
  - Strandlína / land skv. loftmynd frá 1994
  - Strandlína / land skv. loftmynd frá 2024
  - Gróðureyðing eftir 1994 til 2024
  - Svæði sem er undir vatni árið 2024 en ekki 1994
  - Svæði sem er land árið 1994 en er undir vatni árið 1945, breytt strandlína
  - Jarðamörk (óstaðfest, mörk í vatni eru í samræmi við netlög)

| GRÓÐUREYÐING OG LANDBROT VIÐ SKORRADALSVATN<br>1994-2024 |                   |               |
|----------------------------------------------------------|-------------------|---------------|
| JÖRD                                                     | GRÓÐUREYÐING (m²) | LANDBROT (m²) |
| STÓRA-DRAGEYRI                                           | 16.105            | 3.416         |

Við afmörkun gróðurbakka á loftmynd frá 2024 var einnig stuðst við loftmynd frá 2005, þar sem lúpina hafði þá ekki enn breiðst yfir svæðin. Sú eldri loftmynd gefur því raunhæfari mynd af upprunalegri gróðureyðingu á svæðinu.

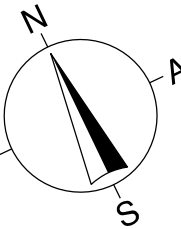

ÞRÓUN LANDBROTS OG GRÓÐUREYÐINGAR  
VIÐ SKORRADALSVATN FRÁ 1945-2024  
STÓRA-DRAGEYRI Í SKORRADALSHREPPI 7/11




Dagsetning 27.05.2026 Mælikvarði 1:5000 (A2) Verkhelti d970-Skipulagstulltrúi Skráarhelti d970-Skorradalsvatn.dgn Upplráttur VP


Borgarbraut 61, 310 Borgarnes - sími 4351254  
landlinur@landlinur.is - www.landlinur.is

Sigurbjörg Ósk Áskelsdóttir  
Landslagsarkitekt FÍLA




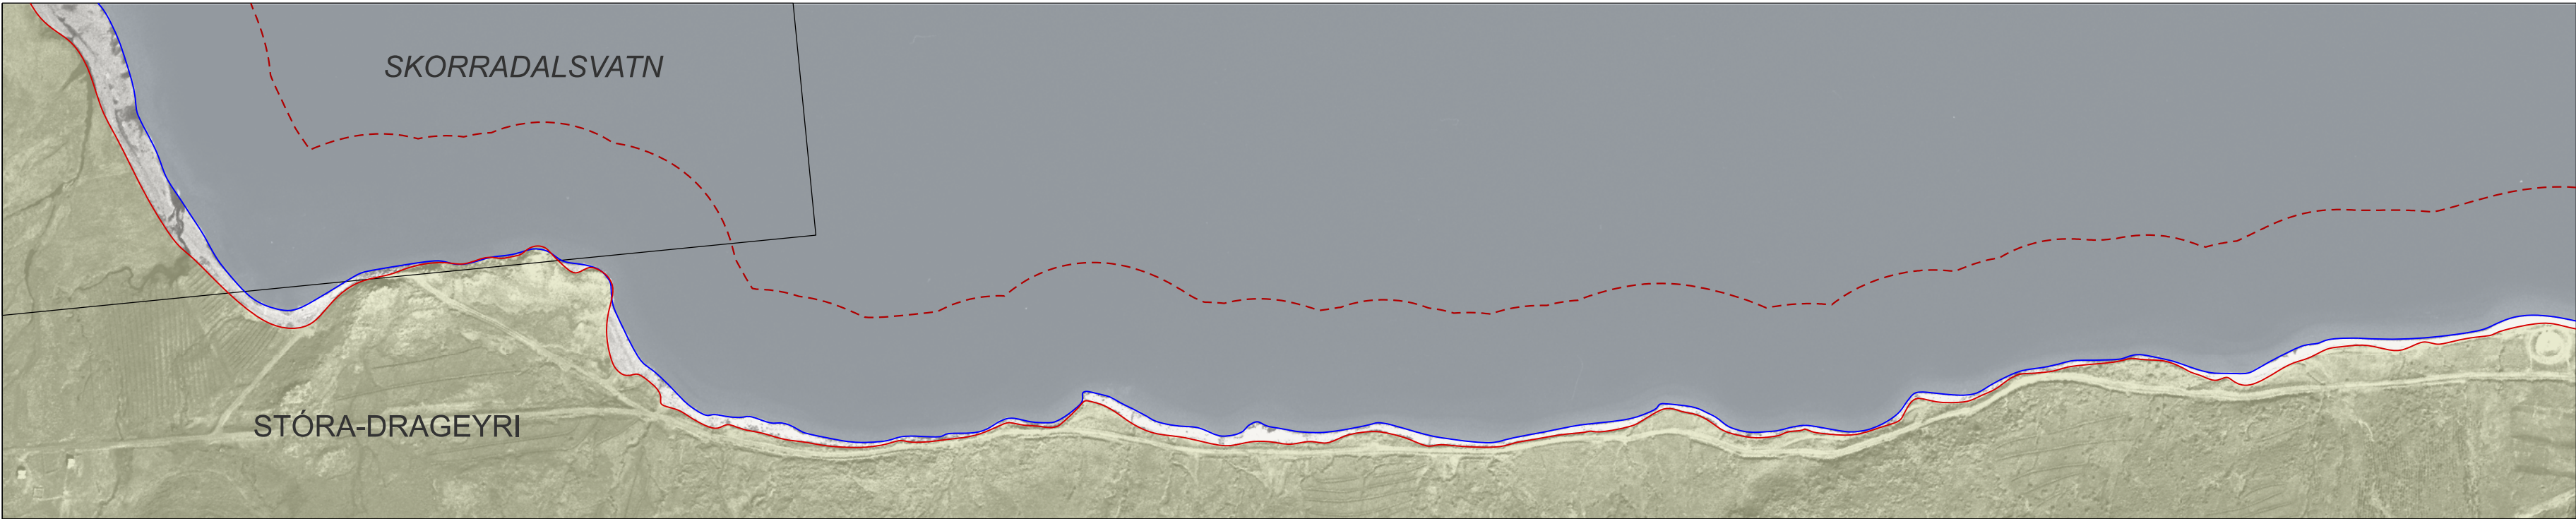

STRAND- OG  
GRÓÐUR-  
LÍNA ÁRIÐ 1994

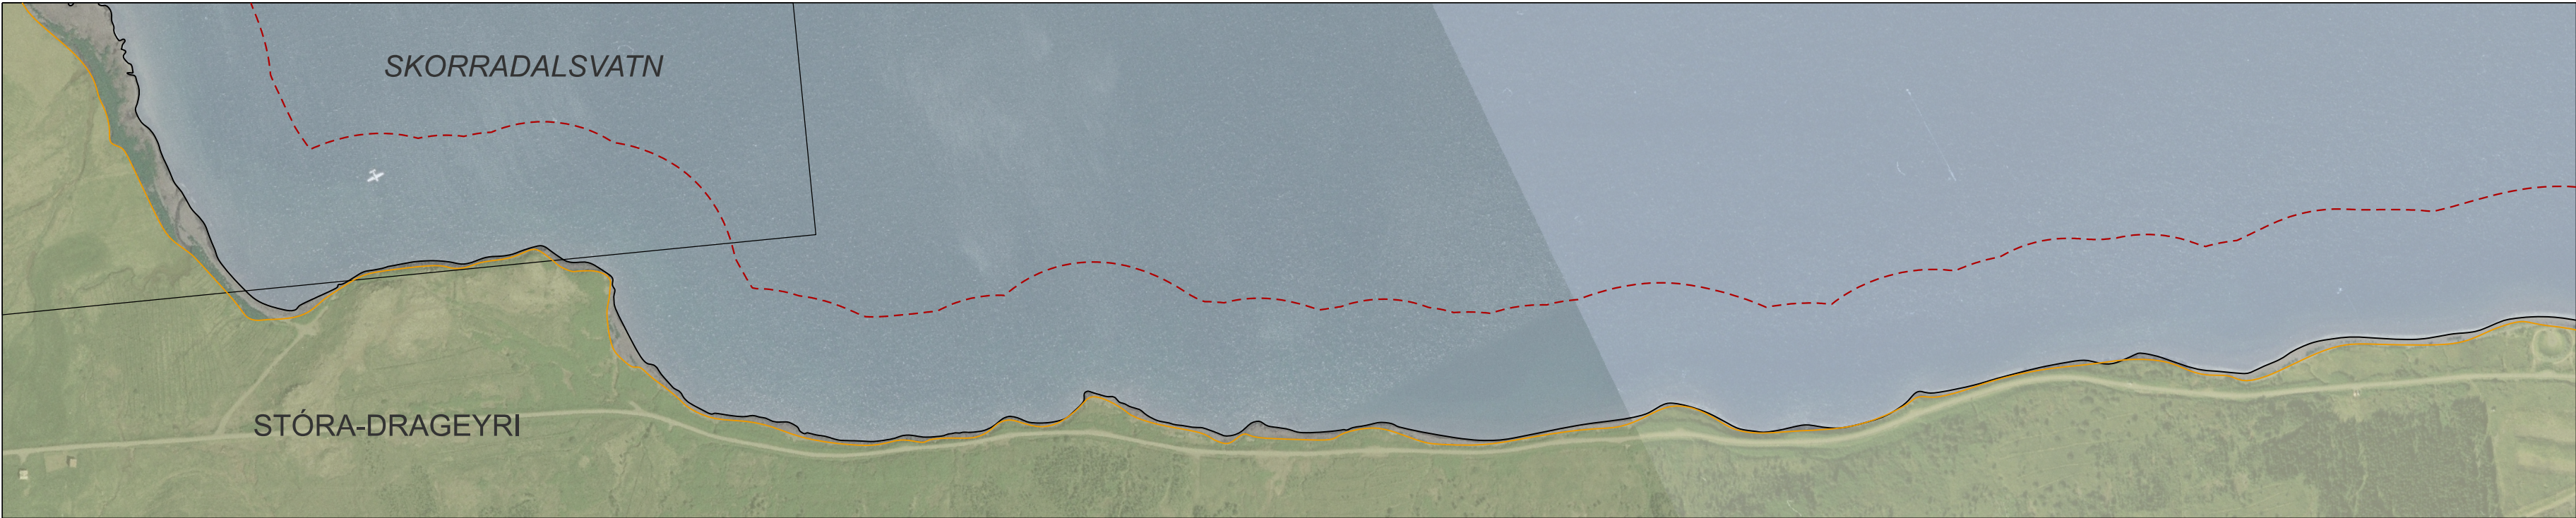

STRAND- OG  
GRÓÐUR-LÍNA  
ÁRIÐ 2024

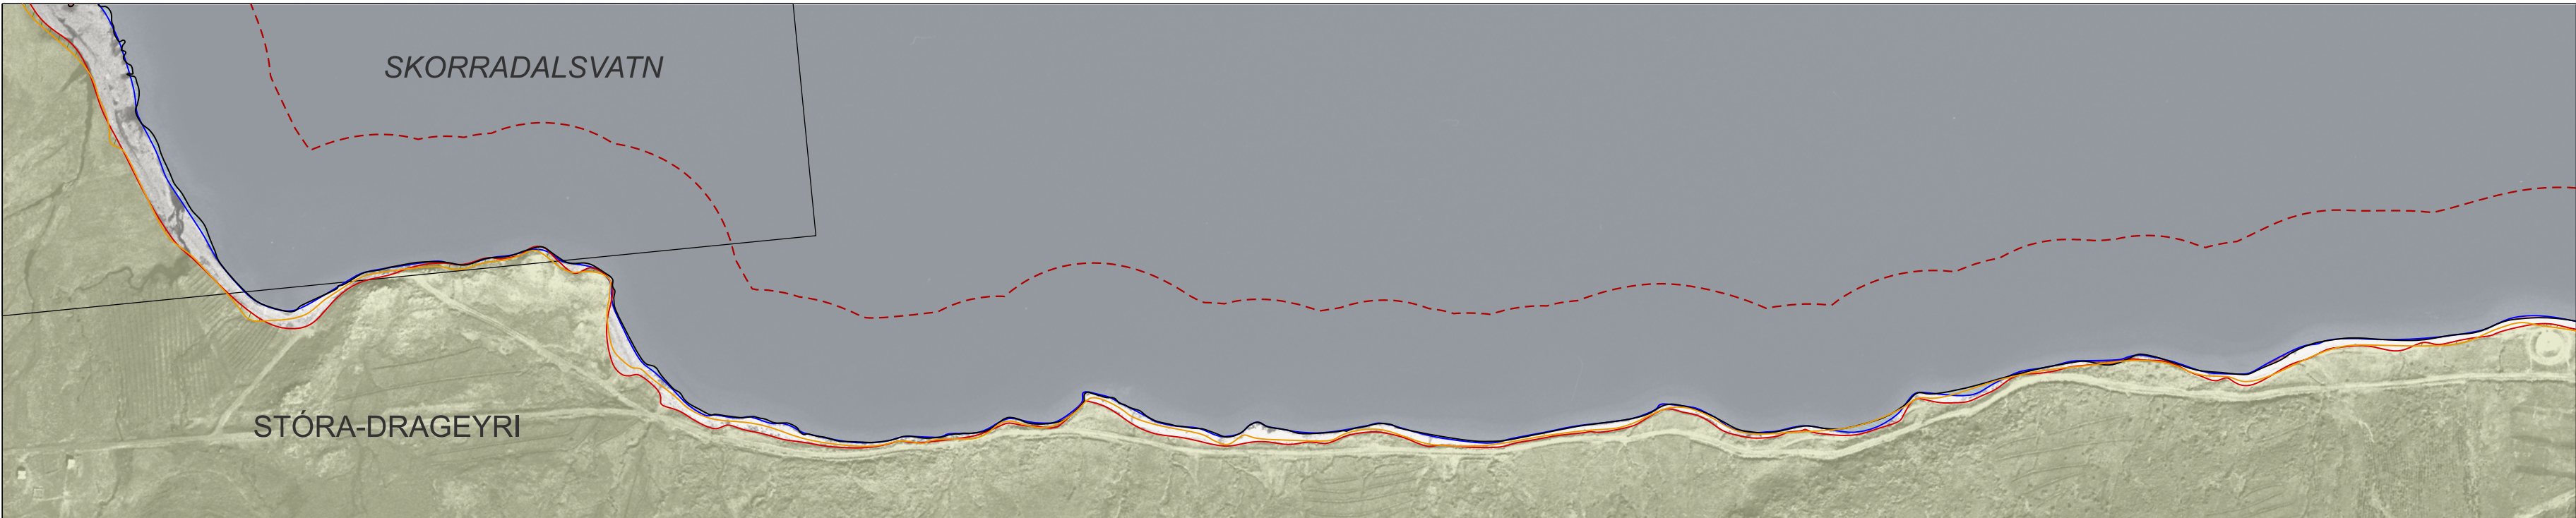


BREYTING Á STRAND-  
OG GRÓÐURLÍNU  
FRÁ 1994 OG  
2005/2024

- SKÝRINGAR**
- Gróðurlína skv. loftmynd frá 1994
  - Gróðurlína skv. loftmynd frá 2024
  - Strandlína / land skv. loftmynd frá 1994
  - Strandlína / land skv. loftmynd frá 2024
  - Gróðureyðing eftir 1994 til 2024
  - Svæði sem er undir vatni árið 2024 en ekki 1994
  - Svæði sem er land árið 1994 en er undir vatni árið 1945, breytt strandlína
  - Jarðamörk (óstaðfest, mörk í vatni eru í samræmi við netlög)

| GRÓÐUREYÐING OG LANDBROT VIÐ SKORRADALSVATN<br>1994-2024 |                   |               |
|----------------------------------------------------------|-------------------|---------------|
| JÖRD                                                     | GRÓÐUREYÐING (m²) | LANDBROT (m²) |
| STÓRA-DRAGEYRI                                           | 16.105            | 3.416         |

Við afmörkun gróðurbakka á loftmynd frá 2024 var einnig stuðst við loftmynd frá 2005, þar sem lúpina hafði þá ekki enn breiðst yfir svæðin. Sú eldri loftmynd gefur því raunhæfari mynd af upprunalegri gróðureyðingu á svæðinu.

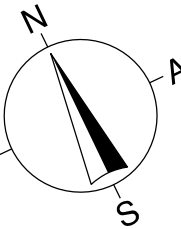

ÞRÓUN LANDBROTS OG GRÓÐUREYÐINGAR  
VIÐ SKORRADALSVATN FRÁ 1945-2024  
STÓRA-DRAGEYRI Í SKORRADALSHREPPI 8/11




Dagsetning 27.05.2026 Mælikvarði 1:5000 (A2) Verkhelti d970-Skipulagstulltrúi Skráarheiti d970-Skorradalsvatn.dgn Upplráttur VP


Borgarbraut 61, 310 Borgarnes - sími 4351254  
landlinur@landlinur.is - www.landlinur.is

Sigurbjörg Ósk Áskelsdóttir  
Landslagsarkitekt FÍLA




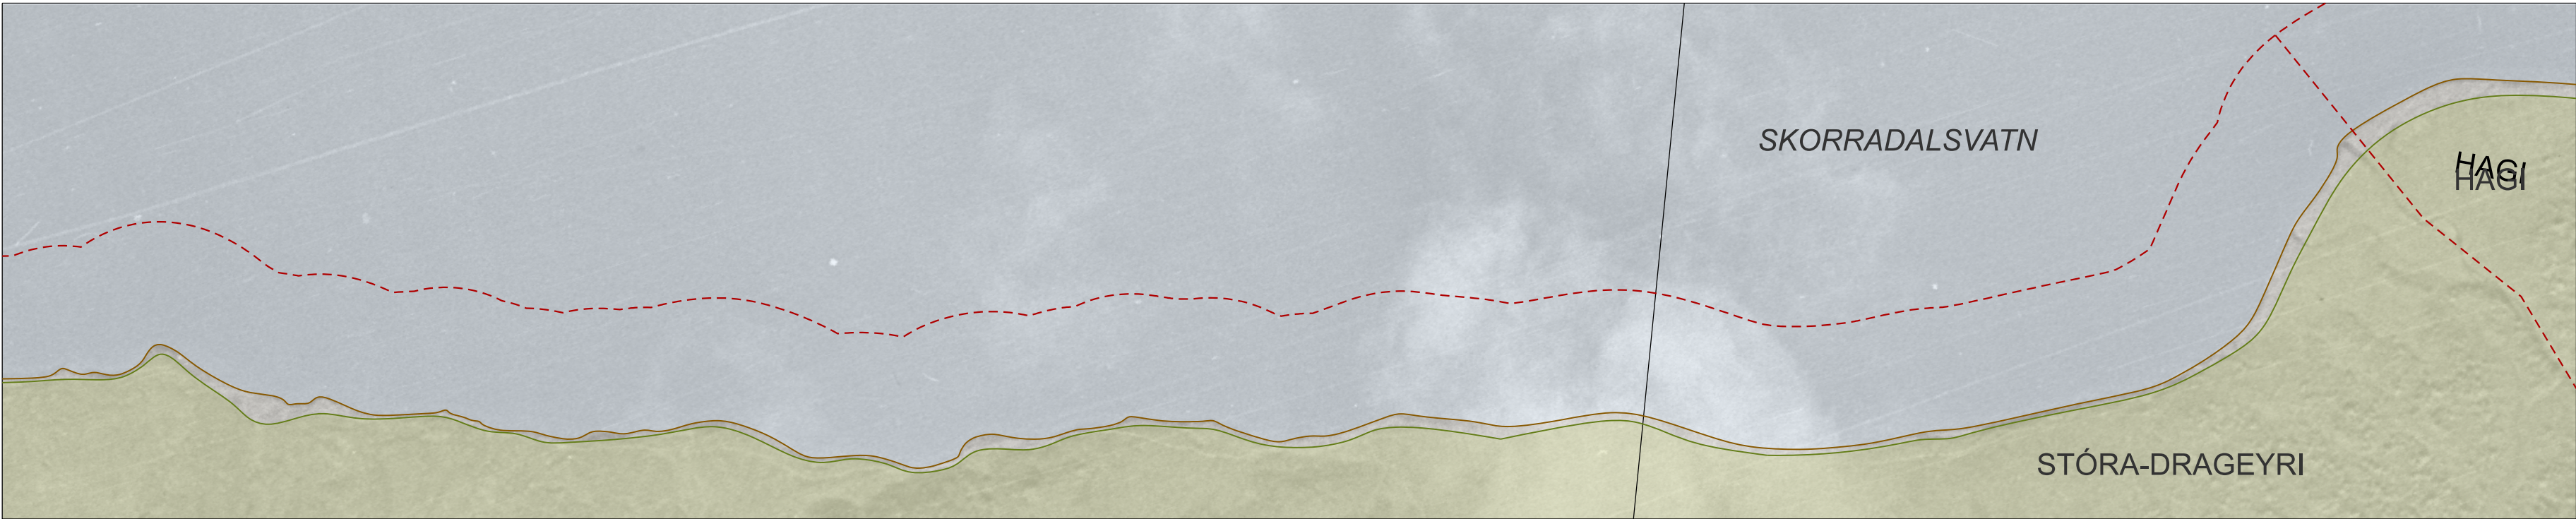

STRAND- OG  
GRÓÐUR-  
LÍNA ÁRIÐ 1945

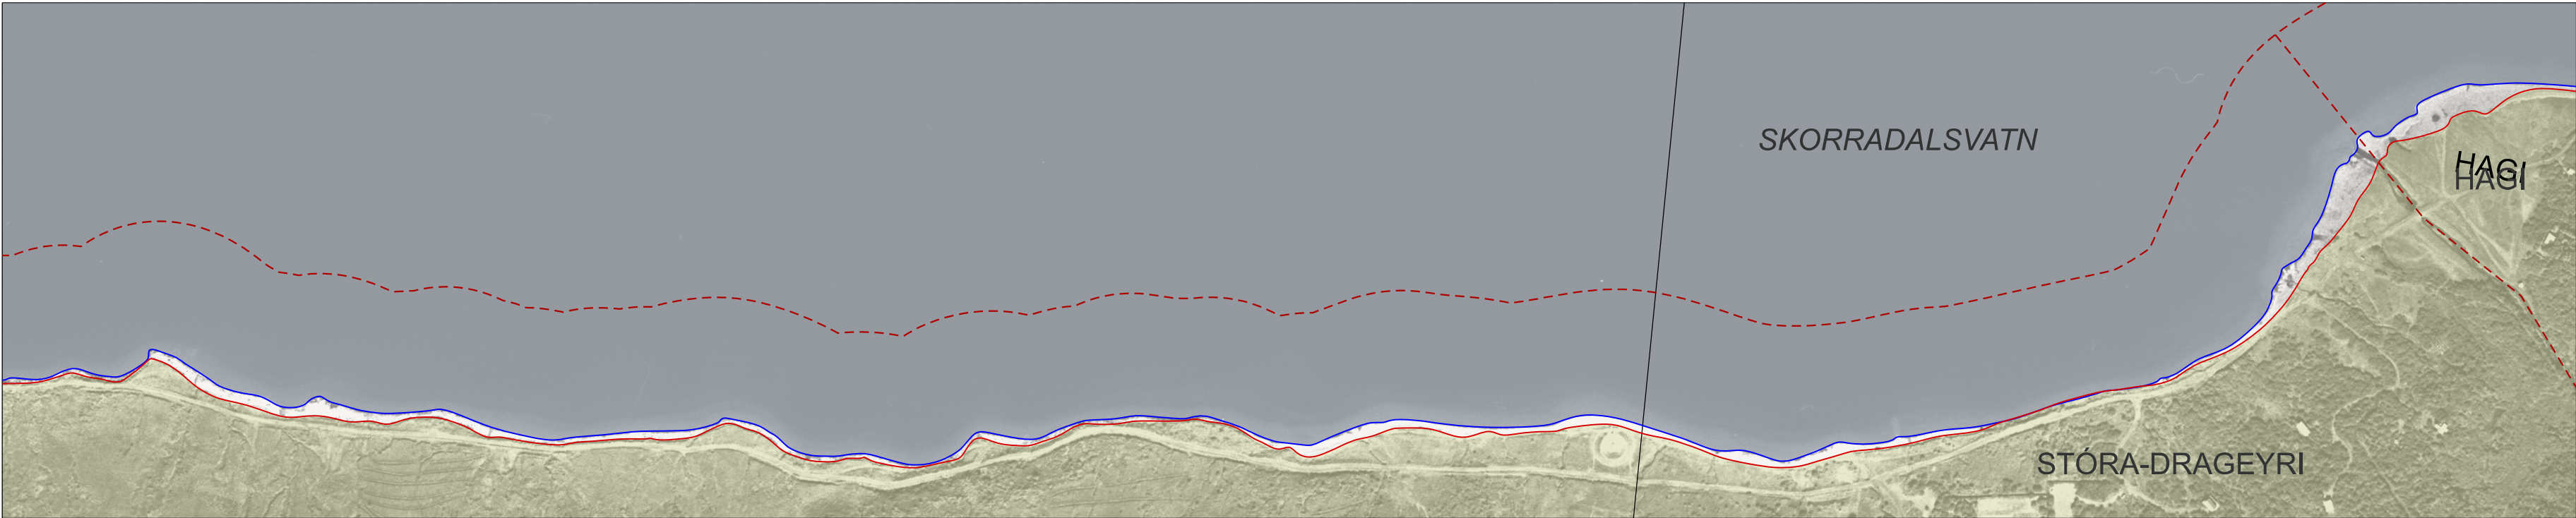


STRAND- OG  
GRÓÐUR-LÍNA  
ÁRIÐ 1994

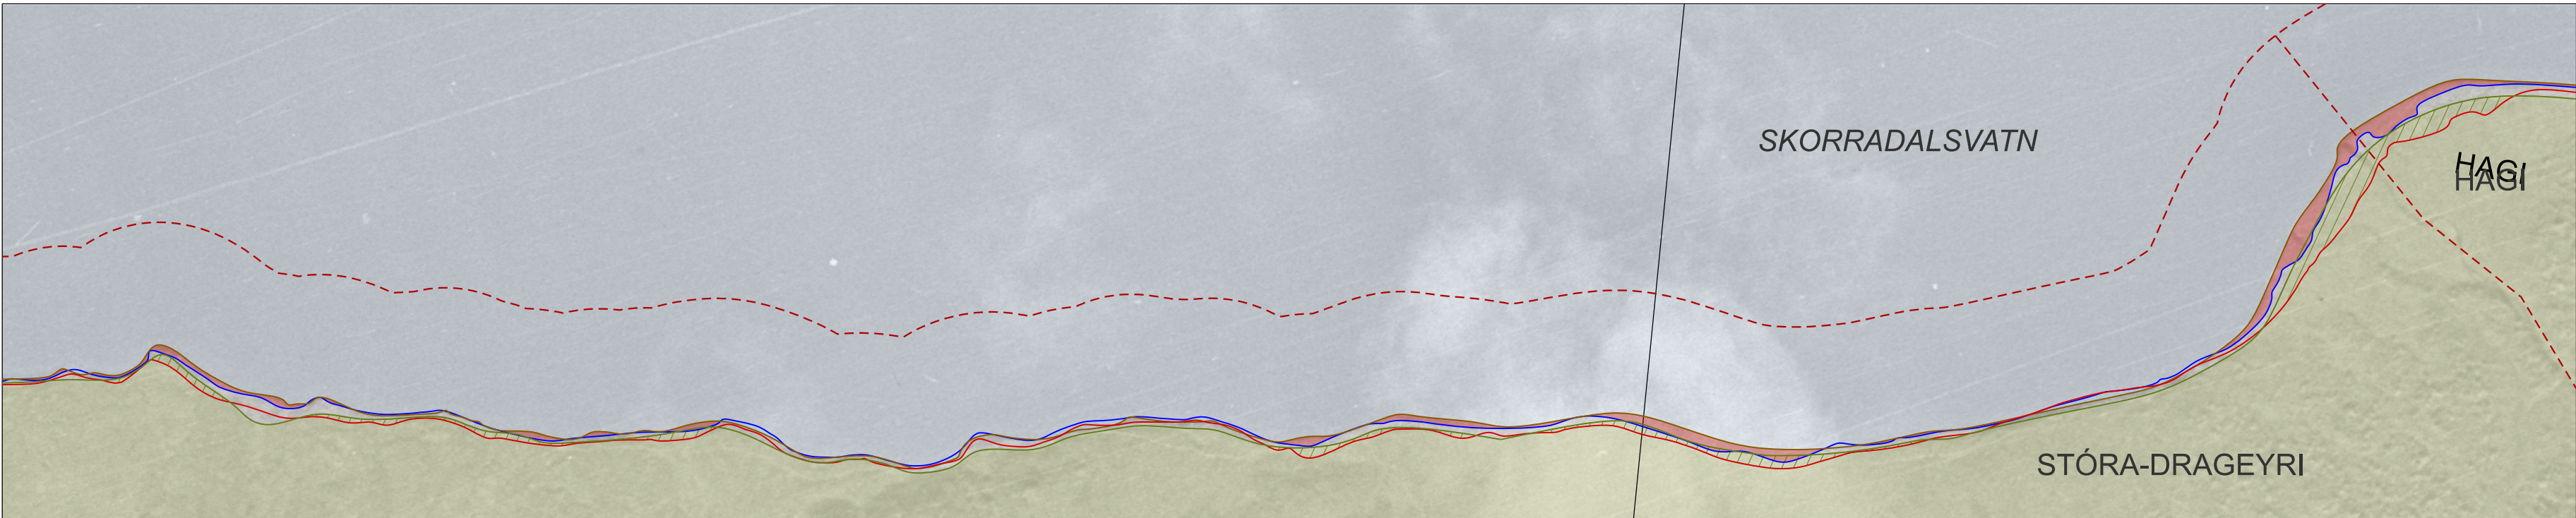

BREYTING Á STRAND-  
OG GRÓÐURLÍNU  
FRÁ 1945 OG 1994

- SKÝRINGAR**
- Gróðurlína skv. loftmynd frá 1945
  - Gróðurlína skv. loftmynd frá 1994
  - Strandlína / land skv. loftmynd frá 1945
  - Strandlína / land skv. loftmynd frá 1994
  - Gróðureyðing eftir 1945 til 1994
  - Svæði sem er undir vatni árið 1994 en ekki 1945
  - Svæði sem er land árið 1994 en er undir vatni árið 1945, breytt strandlína
  - Jarðamörk (óstaðfest, mörk í vatni eru í samræmi við netlög)

| GRÓÐUREYÐING OG LANDBROT VIÐ SKORRADALSVATN<br>1945-1994 |                   |               |
|----------------------------------------------------------|-------------------|---------------|
| JÖRÐ                                                     | GRÓÐUREYÐING (m²) | LANDBROT (m²) |
| STÓRA-DRAGEYRI                                           | 48.944            | 27.466        |

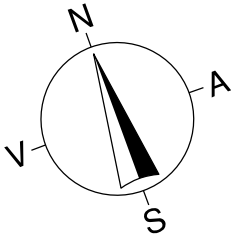

ÞRÓUN LANDBROTS OG GRÓÐUREYÐINGAR  
VIÐ SKORRADALSVATN FRÁ 1945-2024  
STÓRA-DRAGEYRI Í SKORRADALSHREPPI 9/11




Dagsetning 27.05.2026 Mælikvarði 1:5000 (A2) Verkhelti d970-Skipulagstulltrúi Skráarhelti d970-Skorradalsvatn.dgn Upplráttur VP

Borgarbraut 61, 310 Borgarnes - sími 4351254  
landlinur@landlinur.is - www.landlinur.is

Sigurbjörg Ósk Áskelsdóttir  
Landslagsarkitekt FÍLA




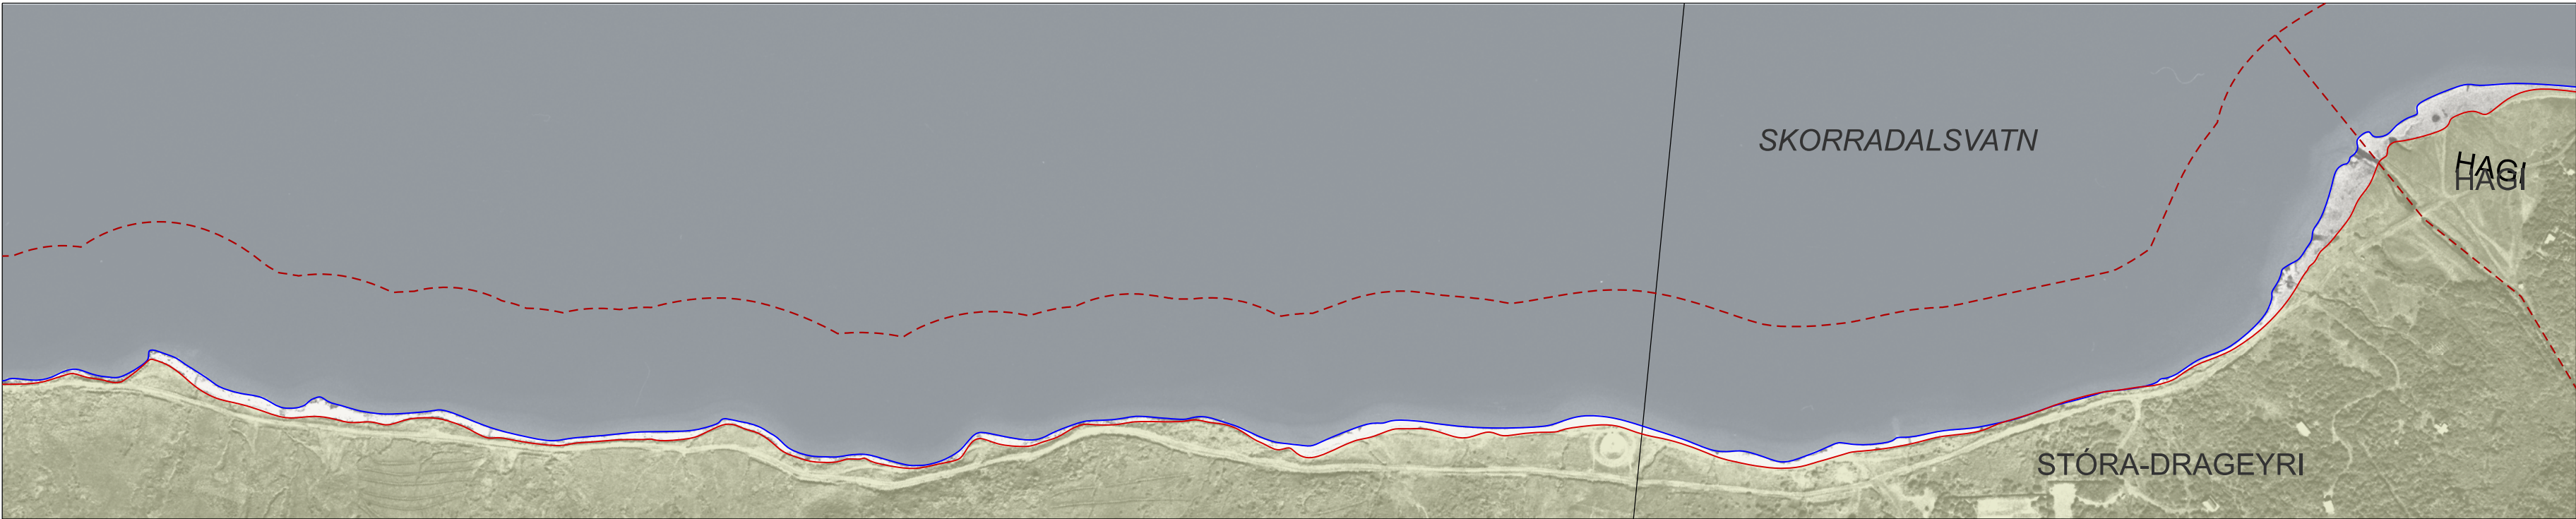

STRAND- OG  
GRÓÐUR-  
LÍNA ÁRIÐ 1994



STRAND- OG  
GRÓÐUR-LÍNA  
ÁRIÐ 2024

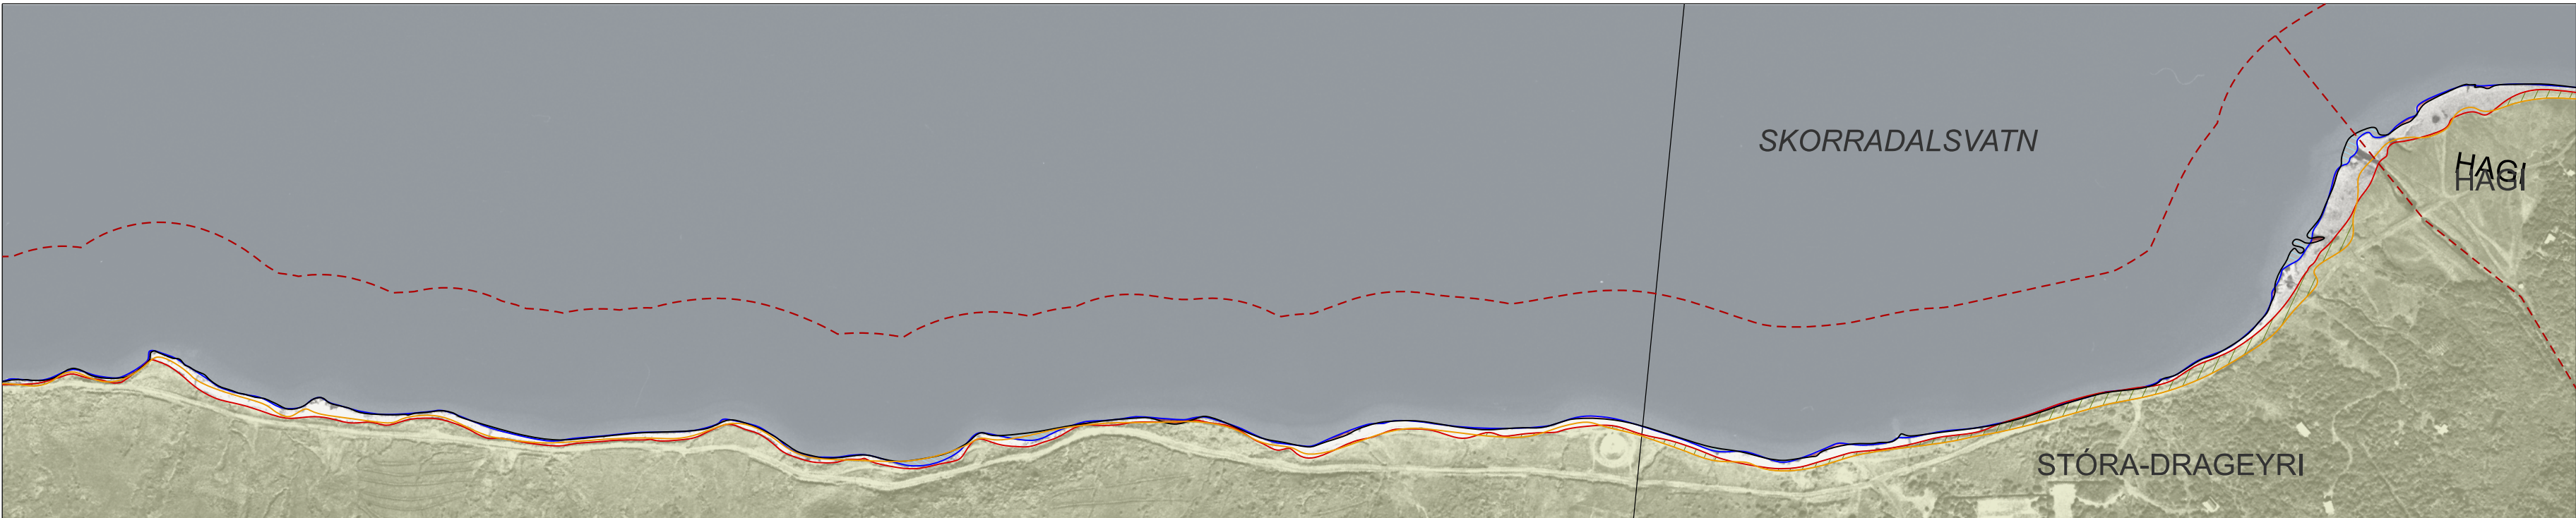


BREYTING Á STRAND-  
OG GRÓÐURLÍNU  
FRÁ 1994 OG 2024

- SKÝRINGAR**
- Gróðurlína skv. loftmynd frá 1994
  - Gróðurlína skv. loftmynd frá 2024
  - Strandlína / land skv. loftmynd frá 1994
  - Strandlína / land skv. loftmynd frá 2024
  - Gróðureyðing eftir 1994 til 2024
  - Svæði sem er undir vatni árið 2024 en ekki 1994
  - Svæði sem er land árið 1994 en er undir vatni árið 1945, breytt strandlína
  - Jarðamörk (óstaðfest, mörk í vatni eru í samræmi við netlög)

| GRÓÐUREYÐING OG LANDBROT VIÐ SKORRADALSVATN<br>1994-2024 |                   |               |
|----------------------------------------------------------|-------------------|---------------|
| JÖRÐ                                                     | GRÓÐUREYÐING (m²) | LANDBROT (m²) |
| STÓRA-<br>DRAGEYRI                                       | 16.105            | 3.416         |

Við afmörkun gróðurbakka á loftmynd frá 2024 var einnig stuðst við loftmynd frá 2005, þar sem lúpina hafði þá ekki enn breiðst yfir svæðin. Sú eldri loftmynd gefur því raunhæfari mynd af upprunalegri gróðureyðingu á svæðinu.

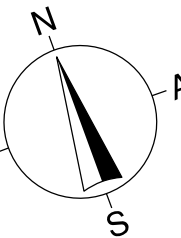

ÞRÓUN LANDBROTS OG GRÓÐUREYÐINGAR  
VIÐ SKORRADALSVATN FRÁ 1945-2024  
STÓRA-DRAGEYRI Í SKORRADALSHREPPI 10/11


|            |             |                        |                         |            |
|------------|-------------|------------------------|-------------------------|------------|
| Dagsetning | Mælikvarði  | Verkhæiti              | Skráarheiti             | Uppdráttur |
| 27.05.2026 | 1:5000 (A2) | d970-Skipulagstulltrúi | d970-Skorradalsvatn.dgn | VP         |




Borgarbraut 61, 310 Borgarnes - sími 4351254  
landlinur@landlinur.is - www.landlinur.is

Sigurbjörg Ósk Áskelsdóttir  
Landslagsarkitekt FÍLA




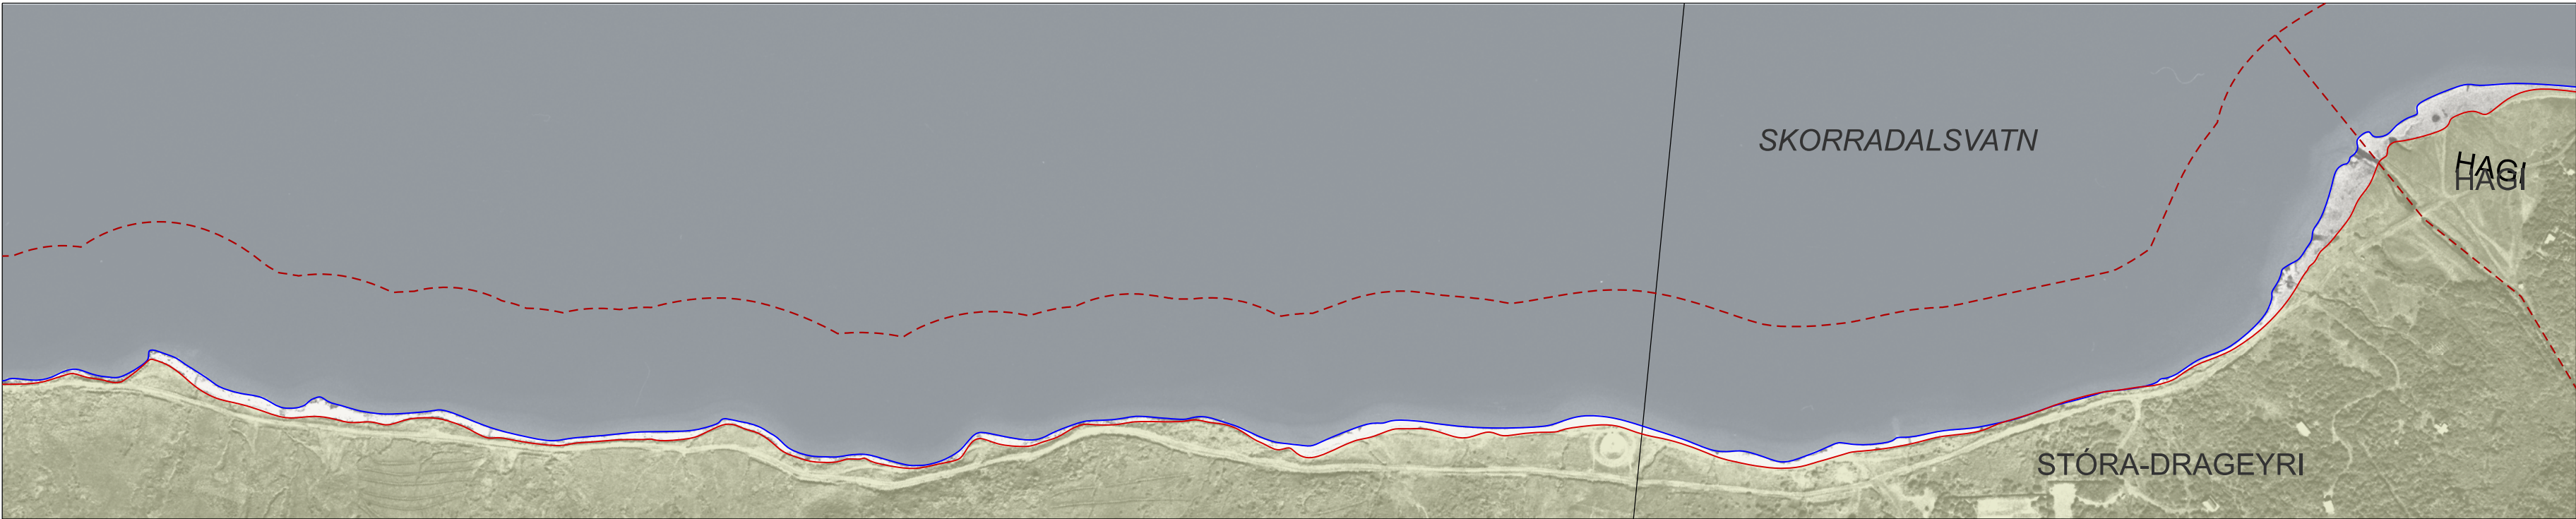

STRAND- OG  
GRÓÐUR-  
LÍNA ÁRIÐ 1994

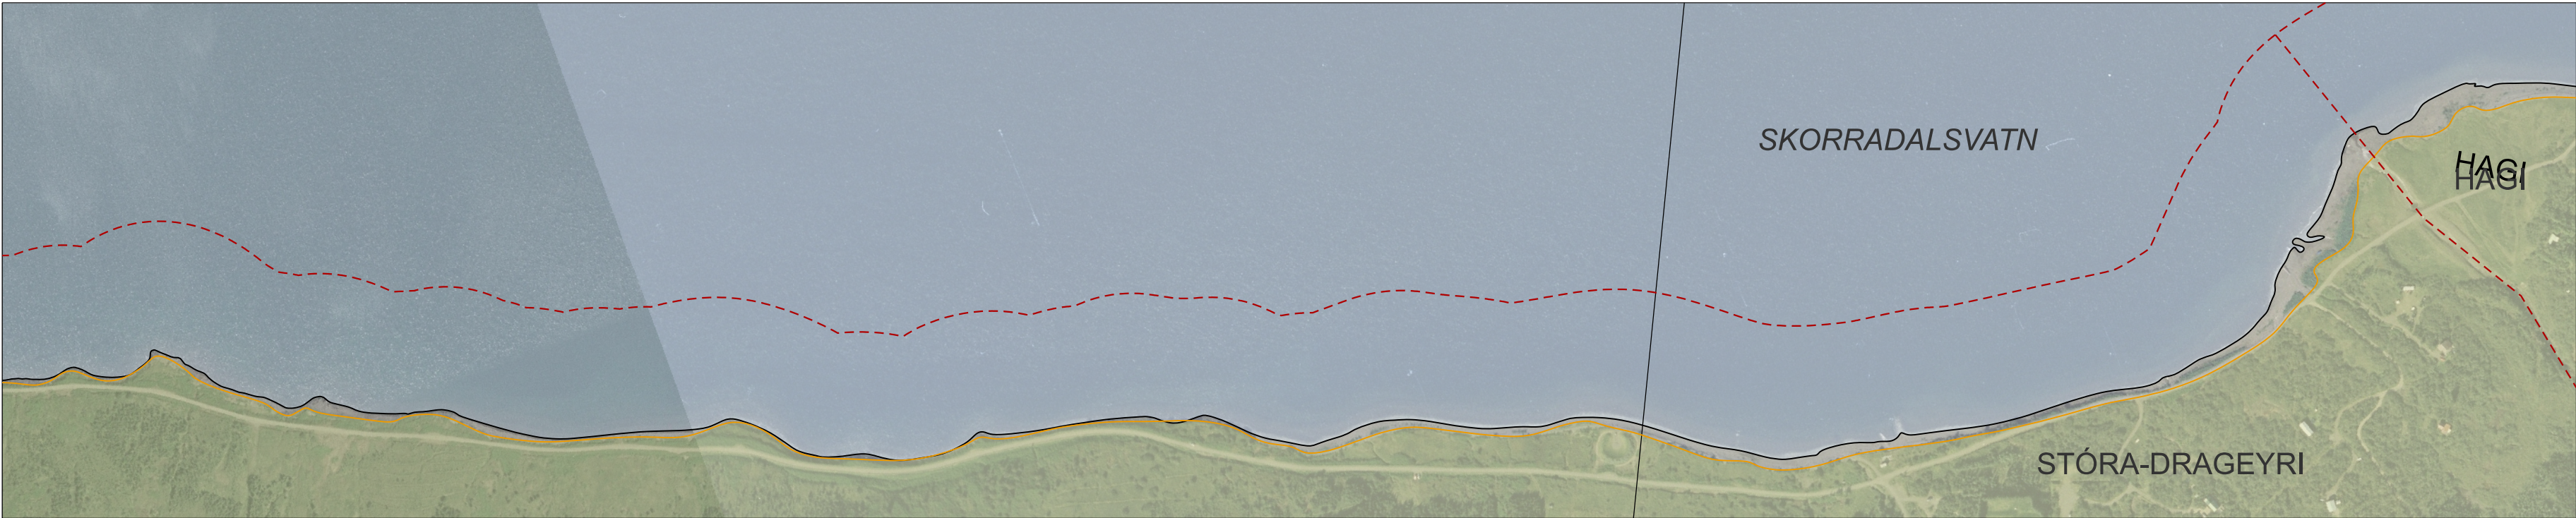

STRAND- OG  
GRÓÐUR-LÍNA  
ÁRIÐ 2024

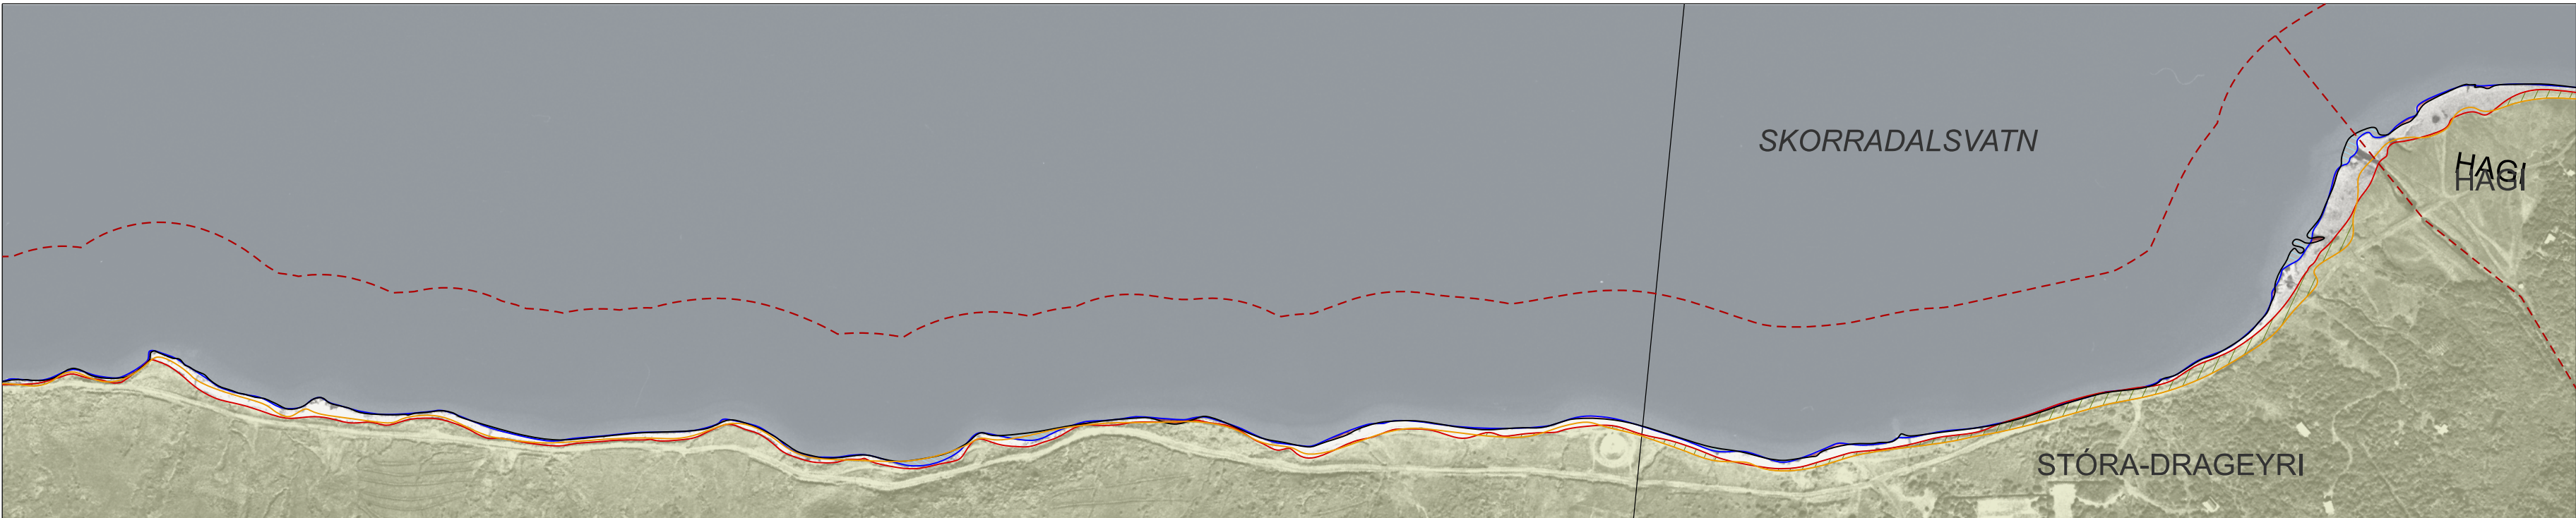


BREYTING Á STRAND-  
OG GRÓÐURLÍNU  
FRÁ 1994 OG  
2005/2024

- SKÝRINGAR**
- Gróðurlína skv. loftmynd frá 1994
  - Gróðurlína skv. loftmynd frá 2024
  - Strandlína / land skv. loftmynd frá 1994
  - Strandlína / land skv. loftmynd frá 2024
  - Gróðureyðing eftir 1994 til 2024
  - Svæði sem er undir vatni árið 2024 en ekki 1994
  - Svæði sem er land árið 1994 en er undir vatni árið 1945, breytt strandlína
  - Jarðamörk (óstaðfest, mörk í vatni eru í samræmi við netlög)

| GRÓÐUREYÐING OG LANDBROT VIÐ SKORRADALSVATN<br>1994-2024 |                   |               |
|----------------------------------------------------------|-------------------|---------------|
| JÖRÐ                                                     | GRÓÐUREYÐING (m²) | LANDBROT (m²) |
| STÓRA-<br>DRAGEYRI                                       | 16.105            | 3.416         |

Við afmörkun gróðurbakka á loftmynd frá 2024 var einnig stuðst við loftmynd frá 2005, þar sem lúpina hafði þá ekki enn breiðst yfir svæðin. Sú eldri loftmynd gefur því raunhæfari mynd af upprunalegri gróðureyðingu á svæðinu.

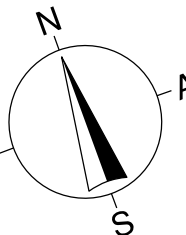

ÞRÓUN LANDBROTS OG GRÓÐUREYÐINGAR  
VIÐ SKORRADALSVATN FRÁ 1945-2024  
STÓRA-DRAGEYRI Í SKORRADALSHREPPI 11/11

|            |             |                        |                         |            |
|------------|-------------|------------------------|-------------------------|------------|
| Dagsetning | Mælikvæði   | Verkhæiti              | Skráarhæiti             | Uppdráttur |
| 27.05.2026 | 1:5000 (A2) | d970-Skipulagstulltrúi | d970-Skorradalsvatn.dgn | VP         |



Borgarbraut 61, 310 Borgarnes - sími 4351254  
landlinur@landlinur.is - www.landlinur.is

Sigurbjörg Ósk Áskelsdóttir  
Landslagsarkitekt FÍLA