


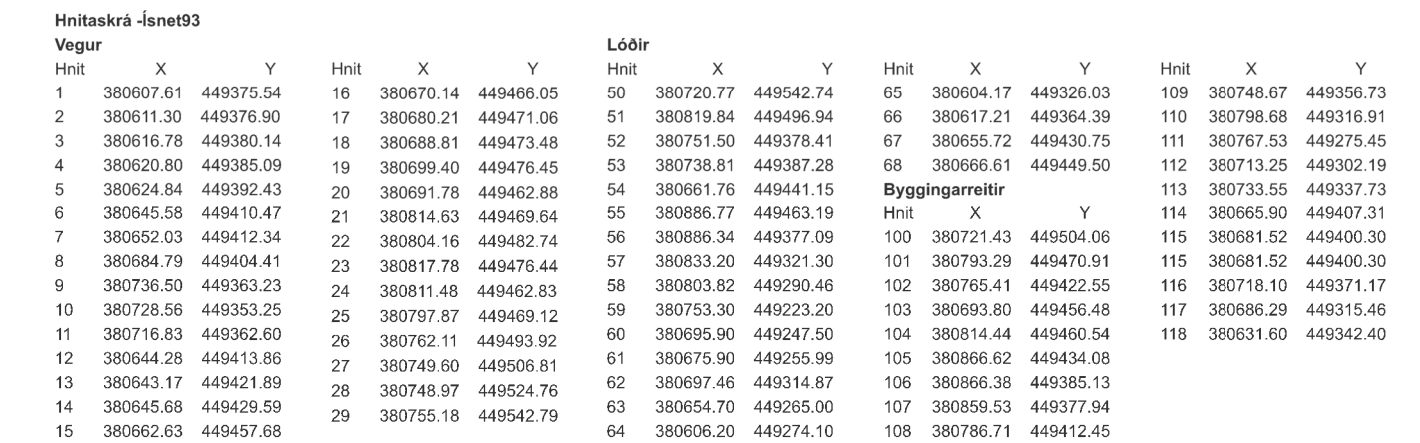

	Skipulagsmörk		100 m frá tengivegi
	Lóðarmörk		Kvðó vegna vatnsveitu
	Byggingarreitur		Göngustígur
	Opíð svæði til útivistar		Mænisstefna
	Opíð svæði til skógræktar		Bílastæði
	Vegur		Lækur
	50 m frá tengivegi		Hnitpunktur

Skipulagsvæðing er umgengt eldri fristundabýggð og mun þessi viðtal falla vel að þessu býggð sem fyrir er en ekki vera lýti í landinu. Þar sem skipulagsvæðing er tiltölulega óráskad og með vistirðir með hárri værnargildi, skal rask á svæðinu vera í ágmarki og á framkvæmdartíma, við lagningu vegna, lagna og framfarinnannvirka. Við uppgæðslu skal nota staðgarðrög eins og kostur er t.d. með því að geyma svarðiag úr húsrúnnunum og vegstæði lítt að leggja aftur yfir. Með síkum framfarir er hægt að koma í veg fyrir neikvað áhrif á umhverfið og eru sílk vinubúrgð mýj mikilvæg þegar um er að ræða vistirðir með hátt værnargildi. Hægt er að finna leiðbeiningarn um frágang raskaðra svæða inn á [www.natur.is](#). Áhrif á umhverfi vorðu lítil og staðbundin þar sem um er að ræða einungis fjórar lödr. Samfélagsleg og hagrenn áhrif verða jökvað, þar sem uppbyggging mun leiða af sér fólk stáidni til ýsveitarlaglagnu.

Að öðru leyti er vísað til gildandi laga og reglugerða sem við eiga, s.s. skipulagslóð (123/2010), lög um mannvirk (160/2010), lög um náttúruvernd (60/2013), vegalög (80/2007), lög um höllustuætti og mengunarnámir (71/1998), lög um menningarmarkað (80/2012), lög um frístundabygging og leigu lóða undir frístundahús (75/2008), skipulagsreglugerð (90/2013), byggingarreglugerð (112/2012) og reglugerð um frávætur og skópl (798/1999).

AUGLÝSING OG SAMÞYKKT

Deiliskipulag þetta sem auglýst hefur verið samkvæmt 1. mgr. 41.
gr. skipulagslaga nr. 123/2010 m.s.br. frá _____ til _____ 2026
var samþykkt í hreppsnefnd Skorradalshrepps þann _____ 2026.

Samþykkt deiliskipulag var auglýst í B-deild Stjórnartíðinda þann 2026.

DEILISKIPULAG FRÍSTUNDABYGGÐAR,
SVÆÐI 8, LÓÐIR NR. 62-65
DAGVERÐARNESS Í SKORRADALSHREPPI

Mælikvarði	Dagsetning	Verkheiti	Skráarheiti	Uppdráttur
1:2000 (A2) 1:10000	17.04.2026	d1332-Dagverðarnes	d1332-Dagverðarnes.dgn	MLÓ

Borgarbraut 61, 310 Borgarnes - sími 4351254
landlinur@landlinur.is - www.landlinur.is