



Útlitsmyndir, mkv. 1:100

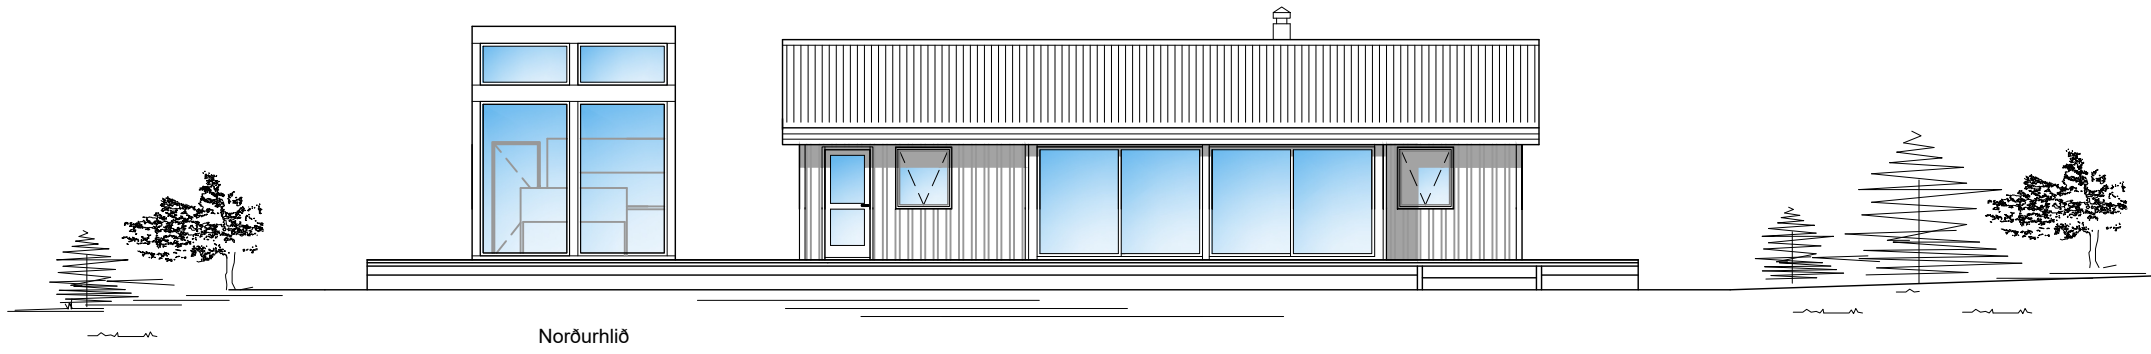


Norðurhlíð

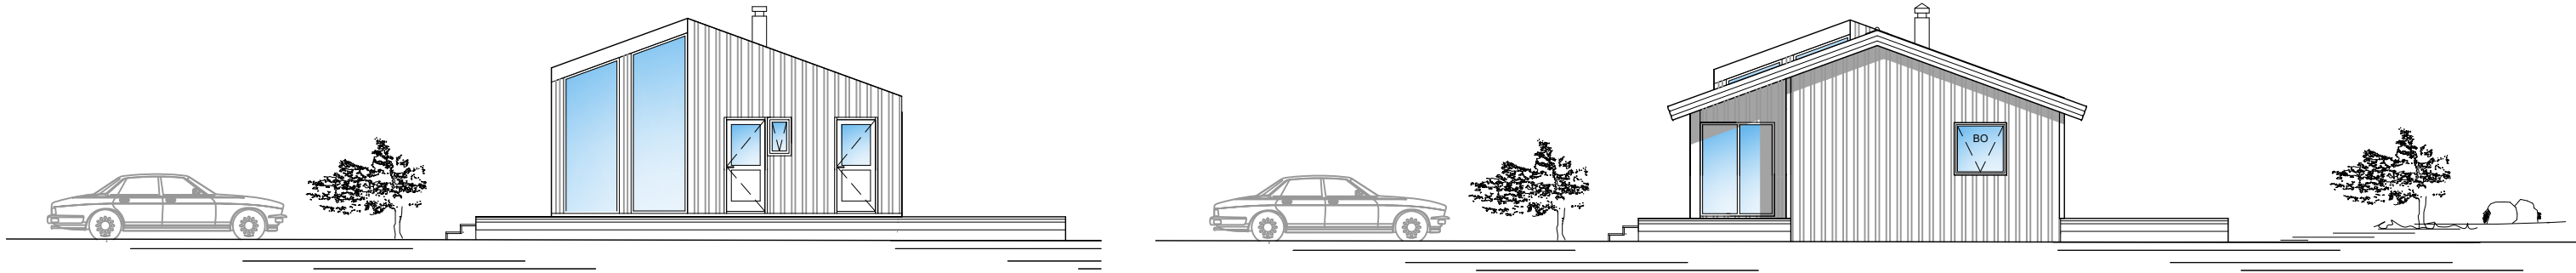


Vesturhlíð


Vesturhlíð

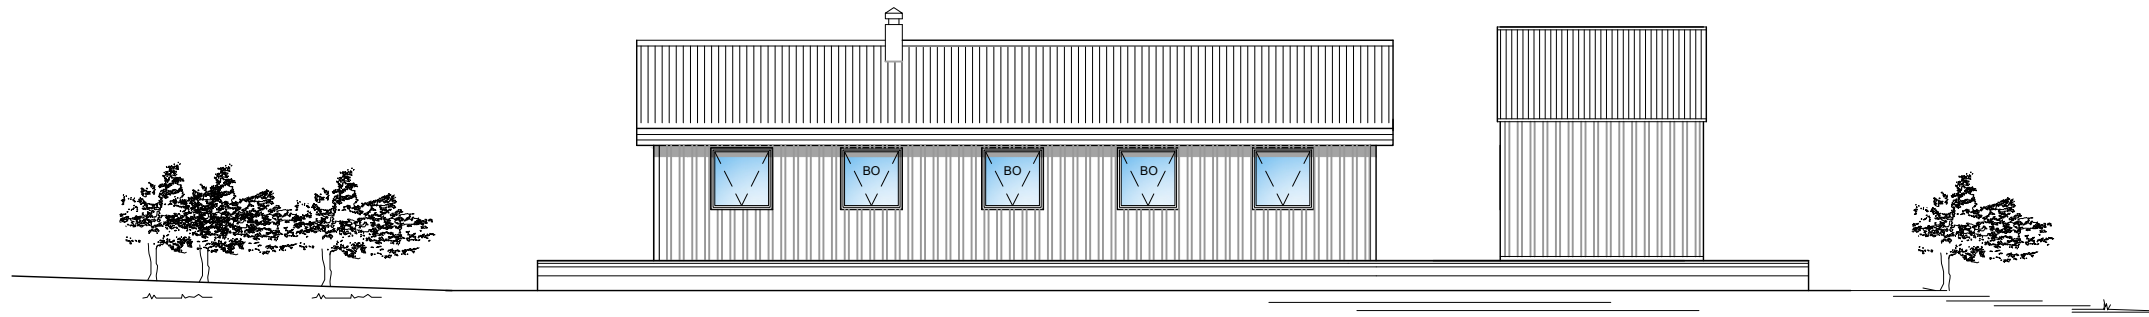

Suðurhlíð

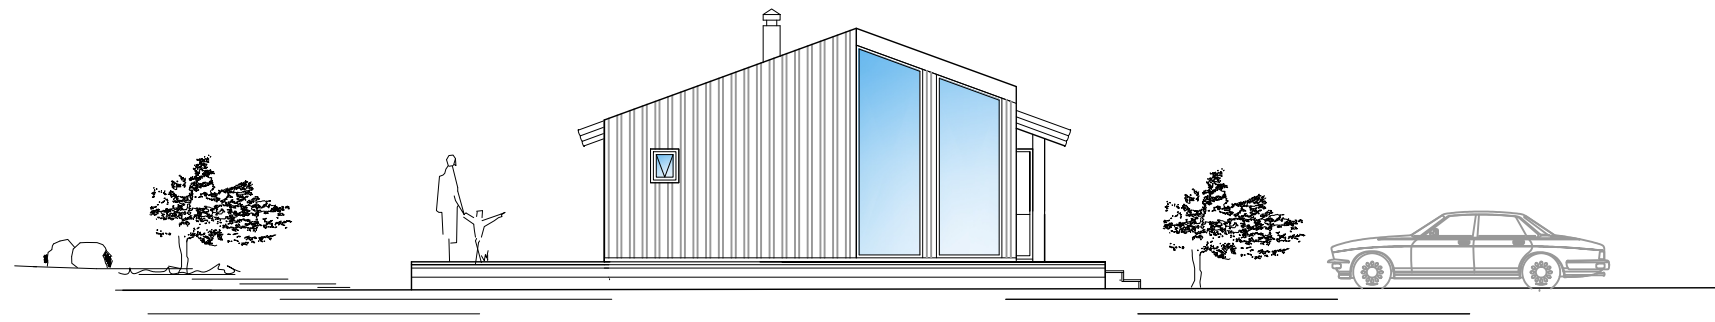

Austurhlíð

-	-	-	-	-	-
-	-	-	-	-	-
-	-	-	-	-	-
-	-	-	-	-	-
A	28.10.2024	Geymslu breytt í gestahús			IB
Nr.	Dags.	Breyting.			Samþ.
Frumstærð blaðs	Minnkað í 1.41	Mkv.:	Dags.:	Verk.nr.:	Teikn.nr.:
A:2	A:3	1:100	28.02.2023	VS231029	A-130
Hannað:			Teiknað:	Yfirf.:	
IB			IB/SV	BG	
 VERKFRÆÐISTOFA SUÐURNESJA Víkurbraut 13, 230 Reykjanesbæ Sími: 4 200 100, Fax: 4 200 111 Veffang: http://www.vss.is Netfang: vs@vss.is				Indriðastaðir 25 Skorradalshreppur Útlitsmyndir	
				A	
Samþ:			Hönnunarstjóri		
Ingibjör Björnsson kt.130264-2639			Ingibjör Björnsson kt.130264-2639		