



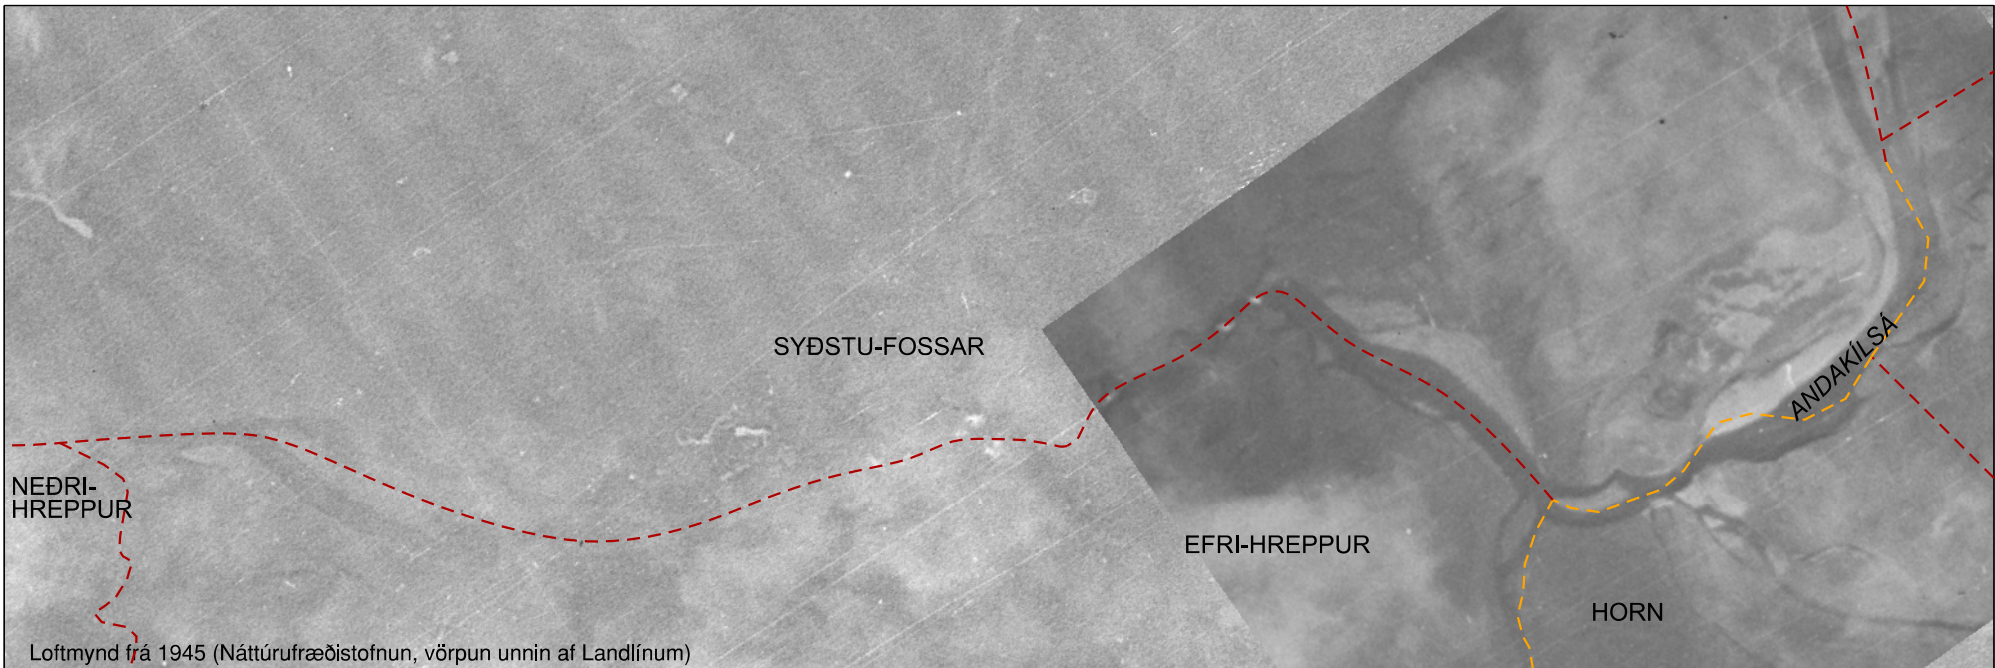


1945

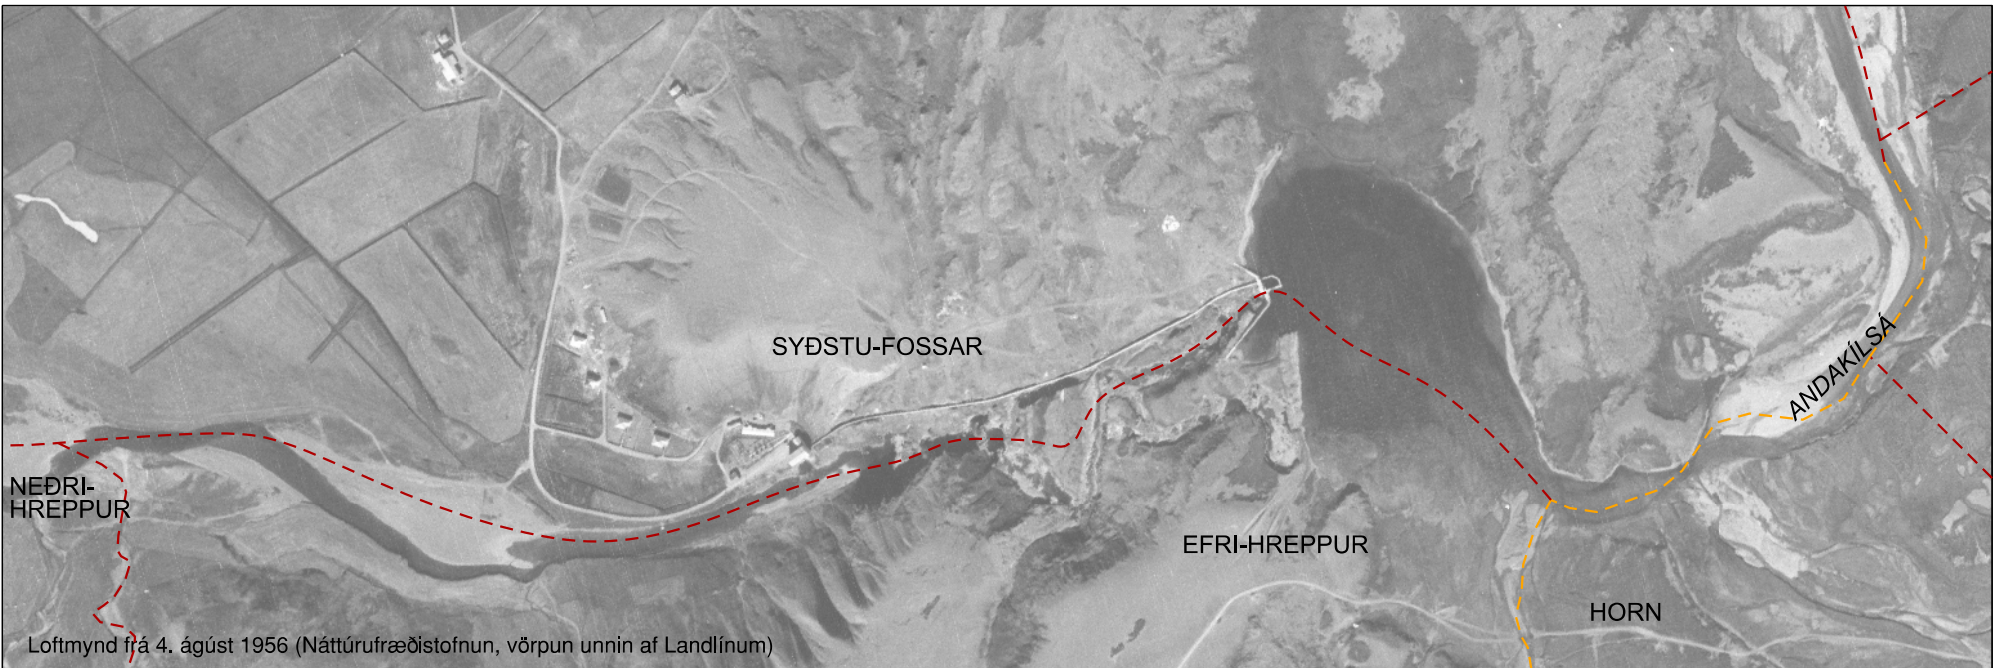


1956



1977

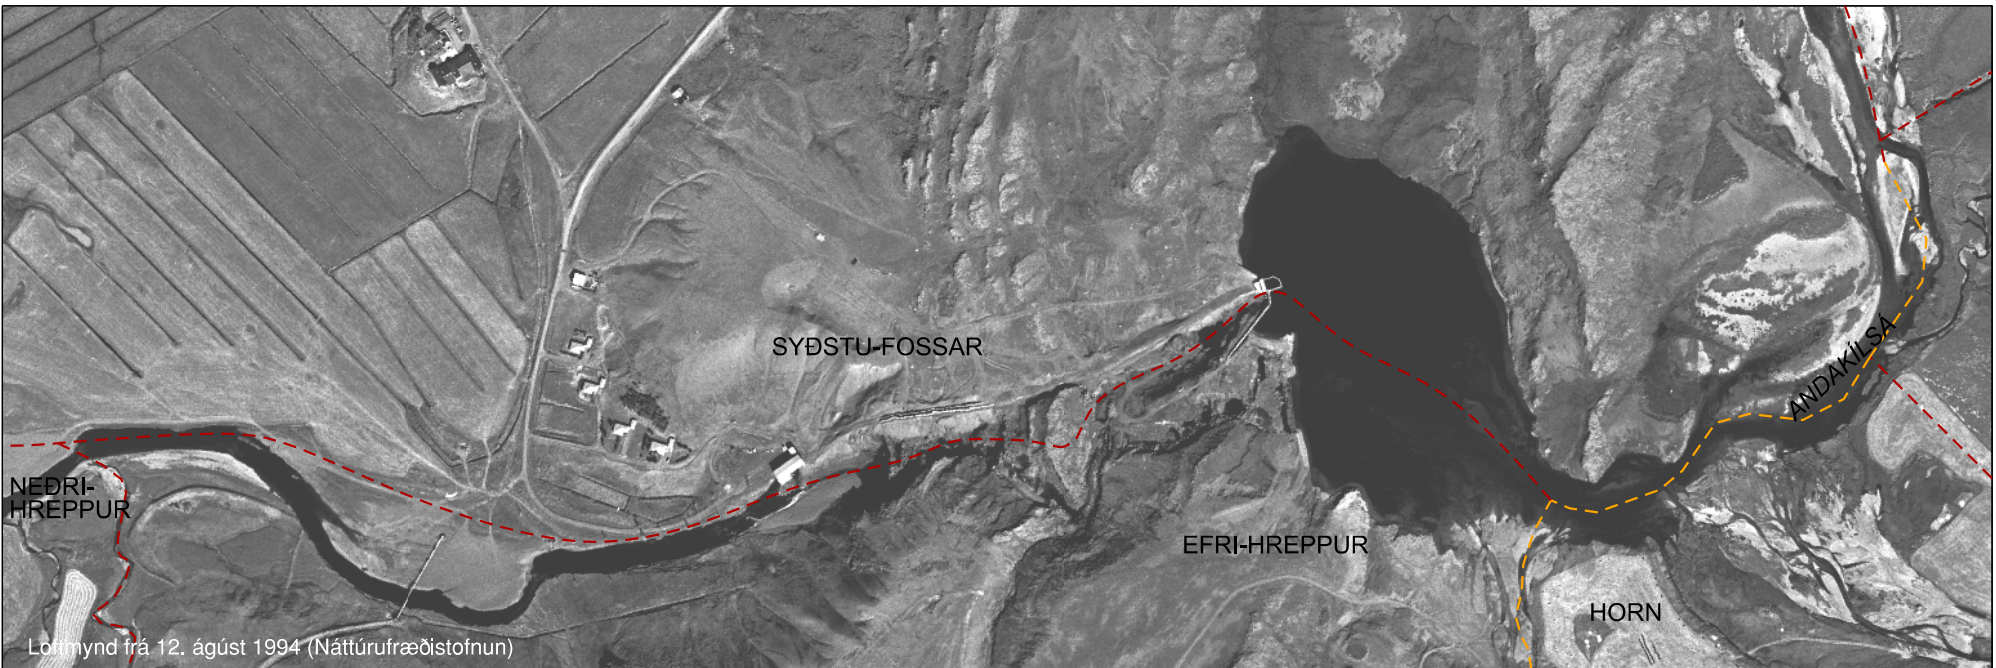

1994

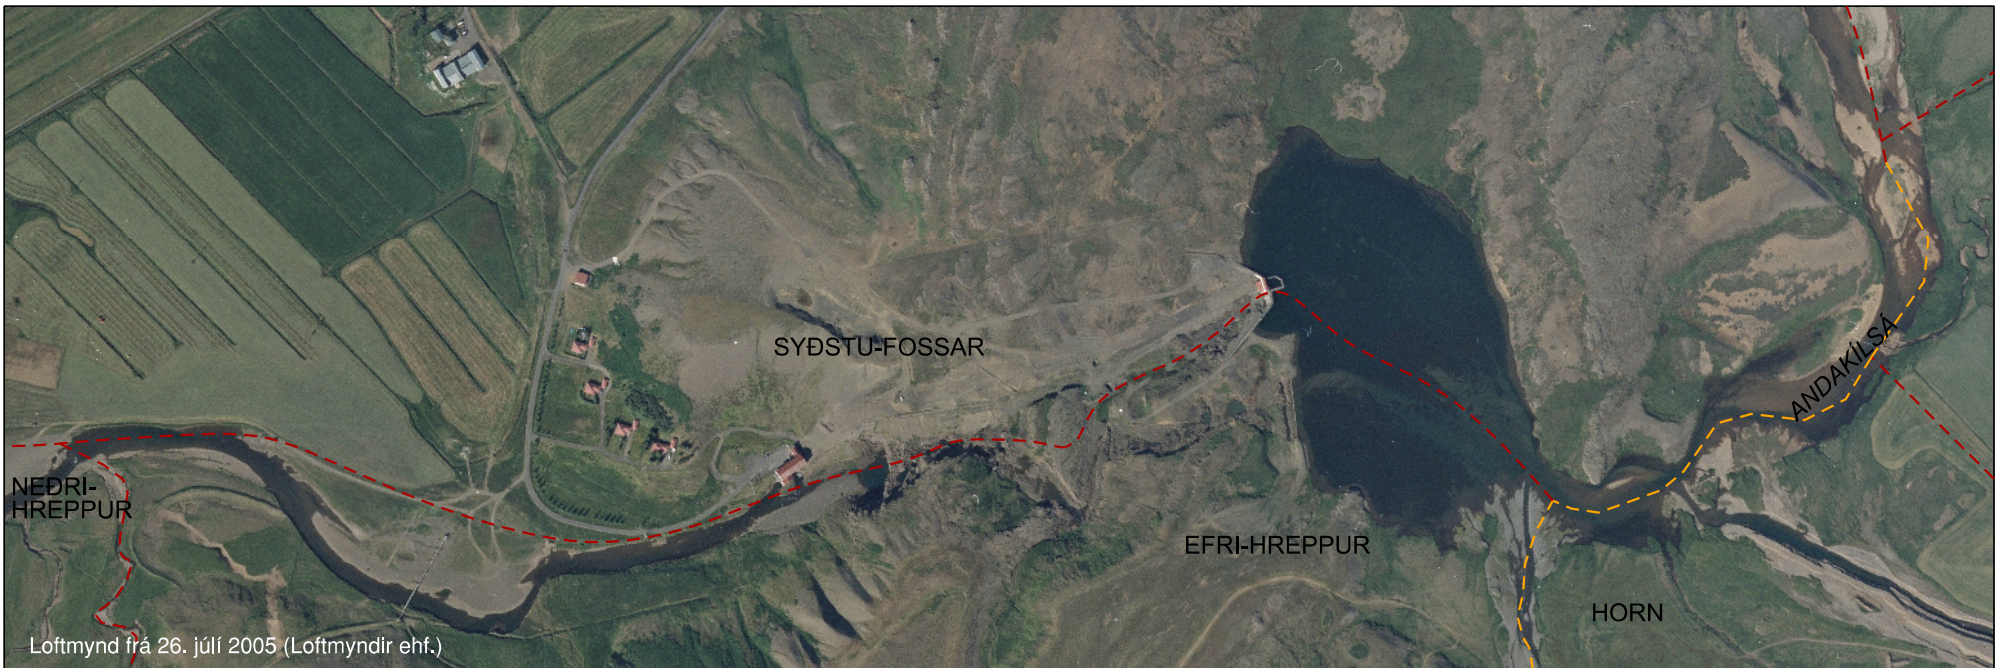


2005




2024


SAMANTEKT LANDBROTS VIÐ SKORRADALSVATN			
JÖRD	LANDBROT (m²) 1945-1994	LANDBROT (m²) 1994-2024	SAMTALS LANDBROT (m²) 1945-2024
EFRI-HREPPUR	49.540	10.861	60.401

SKÝRINGAR
- - Jarðamörk (östaðfest, mörk í vatni eru í samræmi við netlög)
- - Jarðamörk (staðfest)

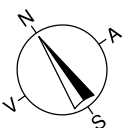


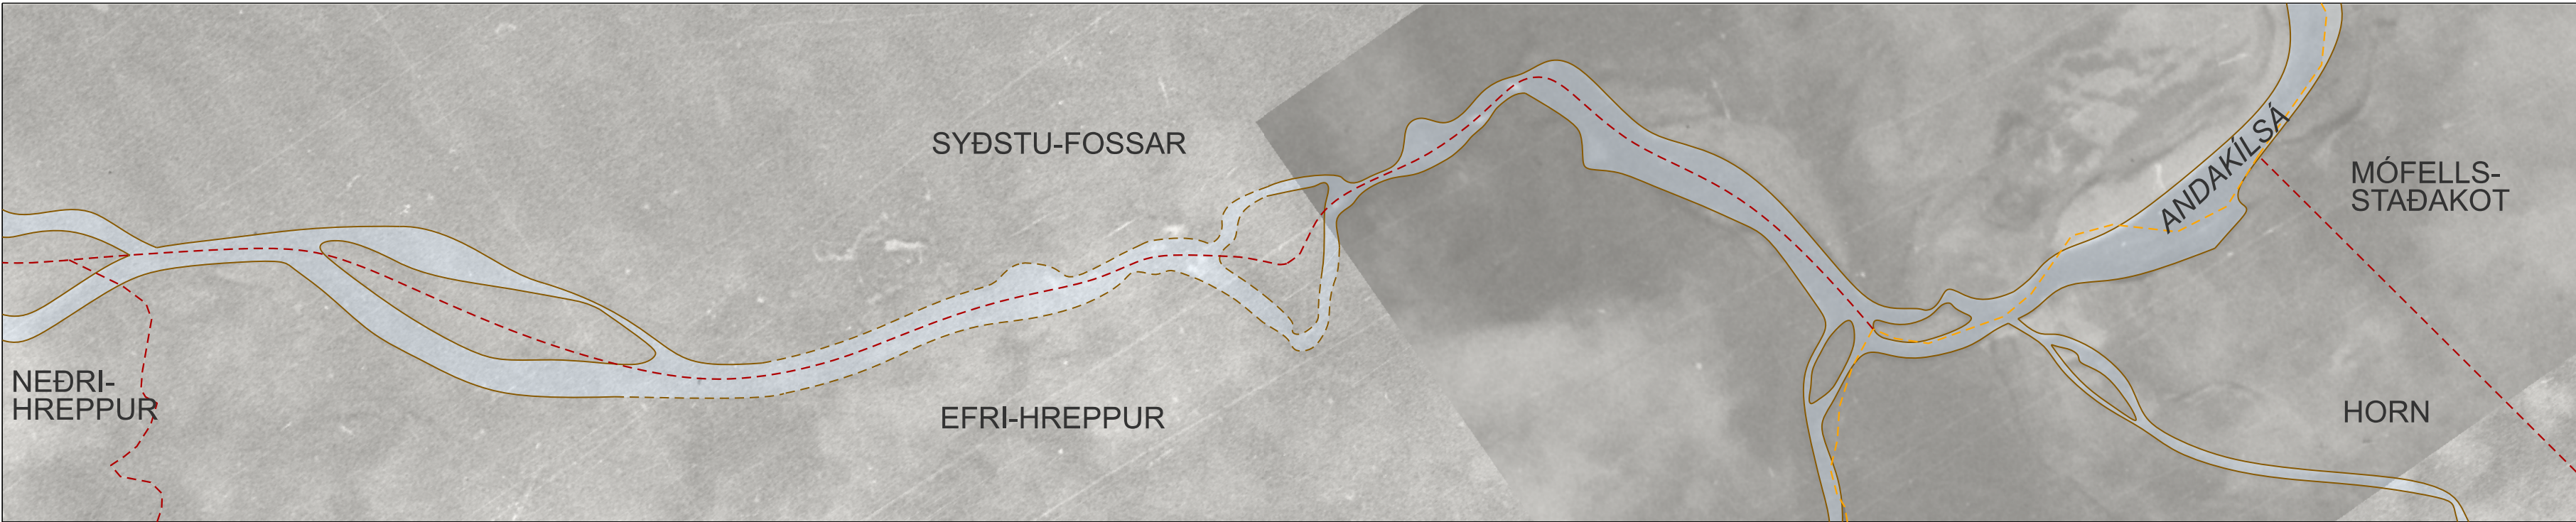

STRAND-/GRÓÐUR-
LÍNA ÁRIÐ 1945

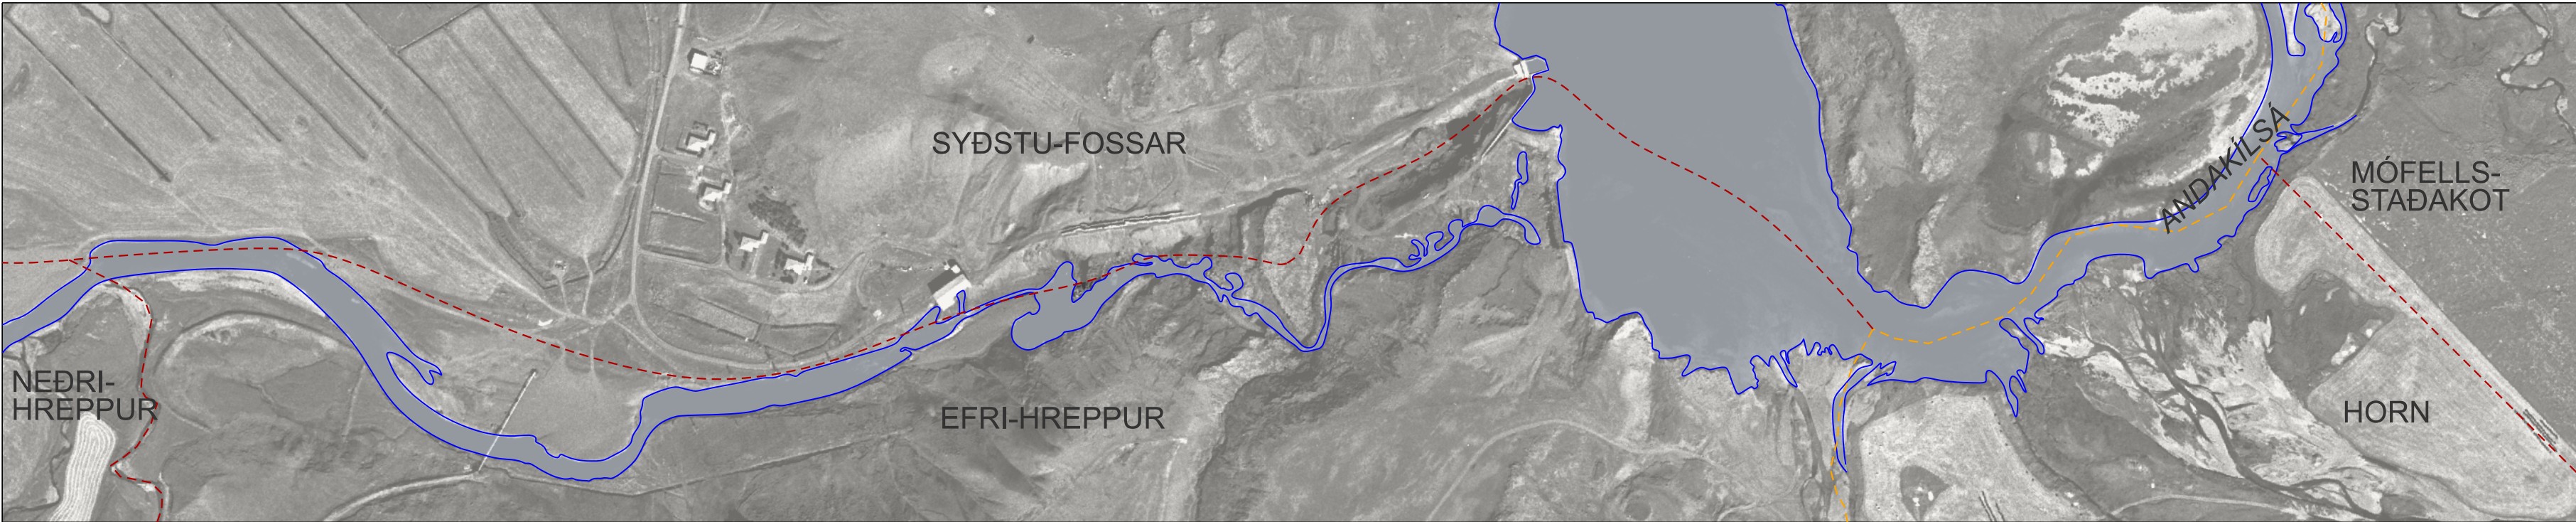


STRAND-/GRÓÐURLÍNA
ÁRIÐ 1994

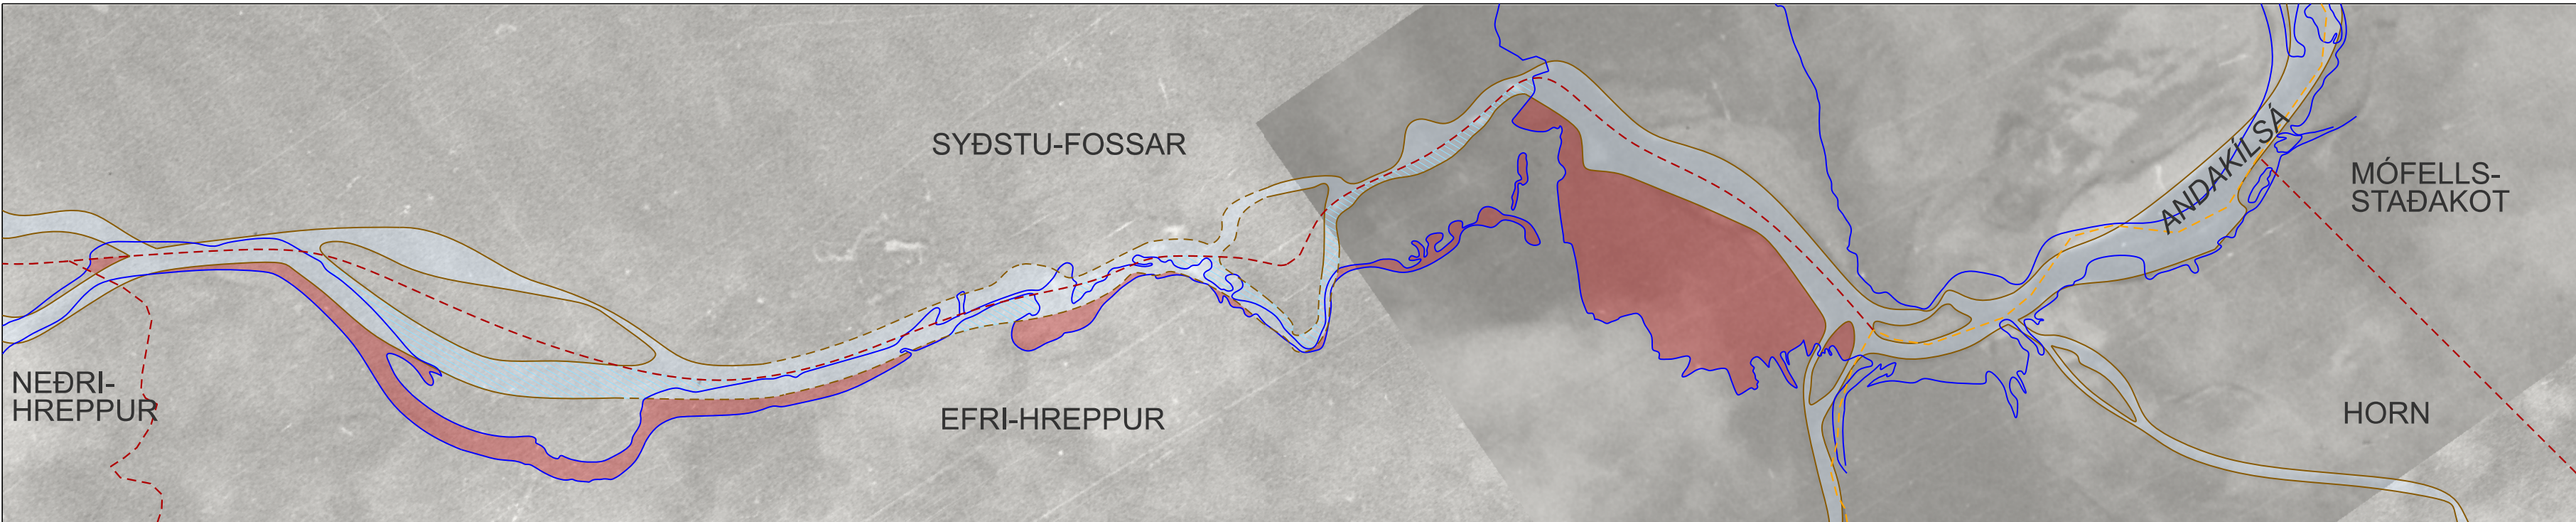

BREYTING Á STRAND-/
GRÓÐURLÍNU FRÁ
1945 OG 1994

- SKÝRINGAR**
- Strandlína / land skv. loftmynd frá 1945
 - Strandlína / áætlaður árbakki árið 1945
(heimildir: loftmyndir frá 1945-2024 og uppdráttur: Virkjun Andakílsár, dags. maí 1939, vegamálastjórnin, vatnamáladeild)
 - Strandlína / land skv. loftmynd frá 1994
 - Svæði sem er undir vatni árið 1994 en ekki 1945
 - Svæði sem er land árið 1994 en er undir vatni árið 1945, breytt strandlína
 - Jarðamörk (óstaðfest)
 - Jarðamörk (staðfest)

LANDBROT VIÐ SKORRADALSVATN 1945-1994	
JÖRÐ	LANDBROT (m²)
EFRI-HREPPUR	49.540

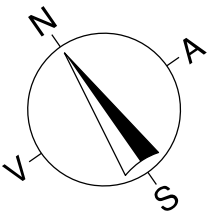


ÞRÓUN LANDBROTS OG GRÓÐUREYÐINGAR
VIÐ SKORRADALSVATN FRÁ 1945-2024
FITJAR Í SKORRADALSHREPPI 2/3




Dagsetning 27.05.2026 Mælikvarði 1:5000 (A2) Verkhelti d970-Skipulagstulltrúi Skráarheiti d970-Skorradalsvatn.dgn Upplráttur VP

Borgarbraut 61, 310 Borgarnes - sími 4351254
landlinur@landlinur.is - www.landlinur.is


Sigurbjörg Ósk Áskelsdóttir
Landslagsarkitekt FÍLA

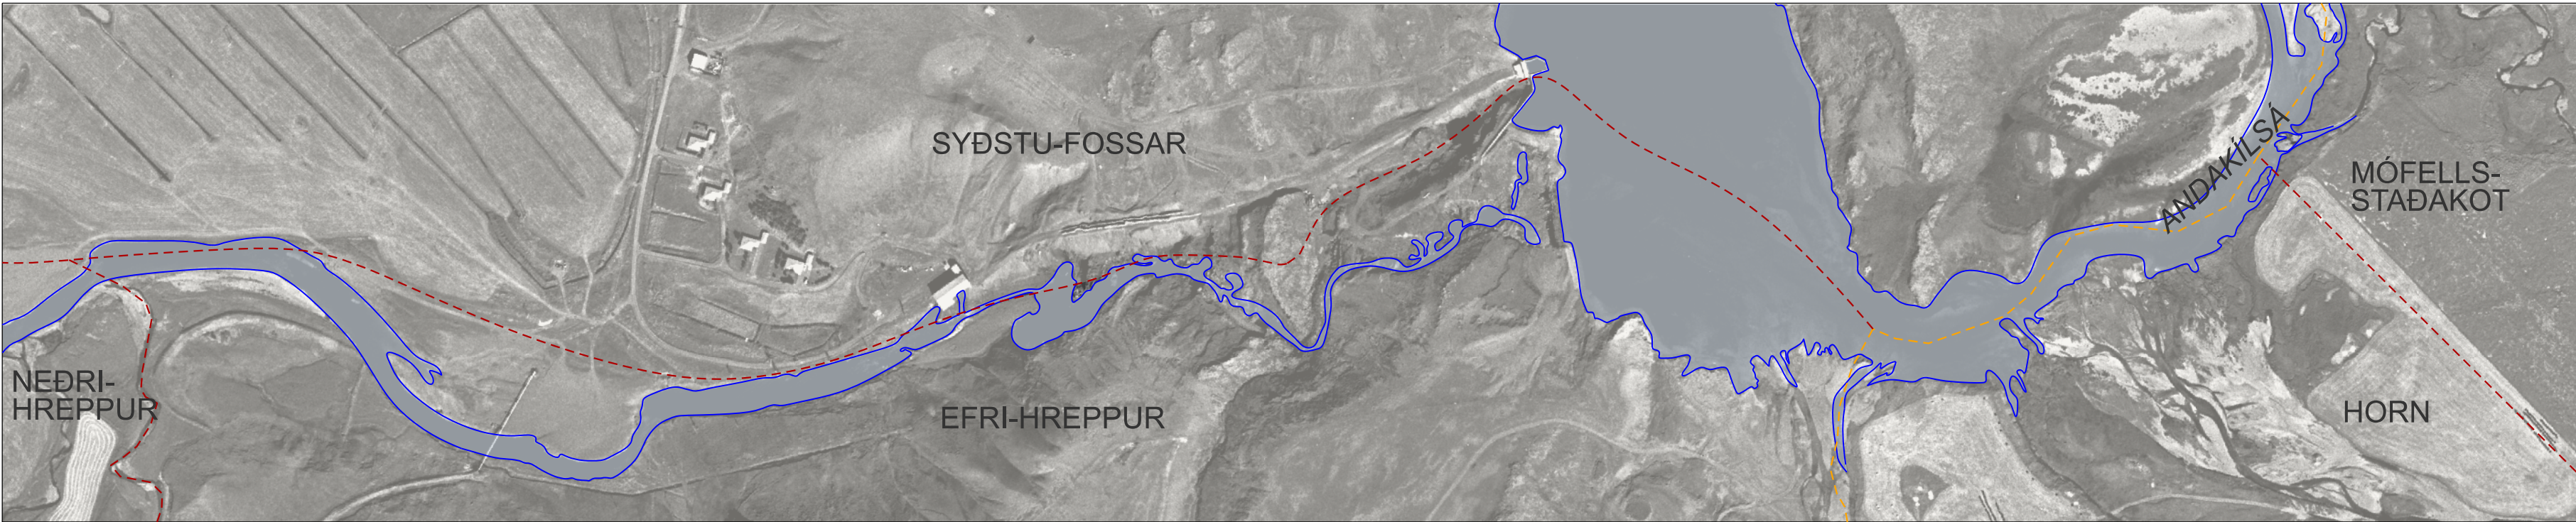

STRAND-/GRÓÐUR-
LÍNA ÁRIÐ 1994

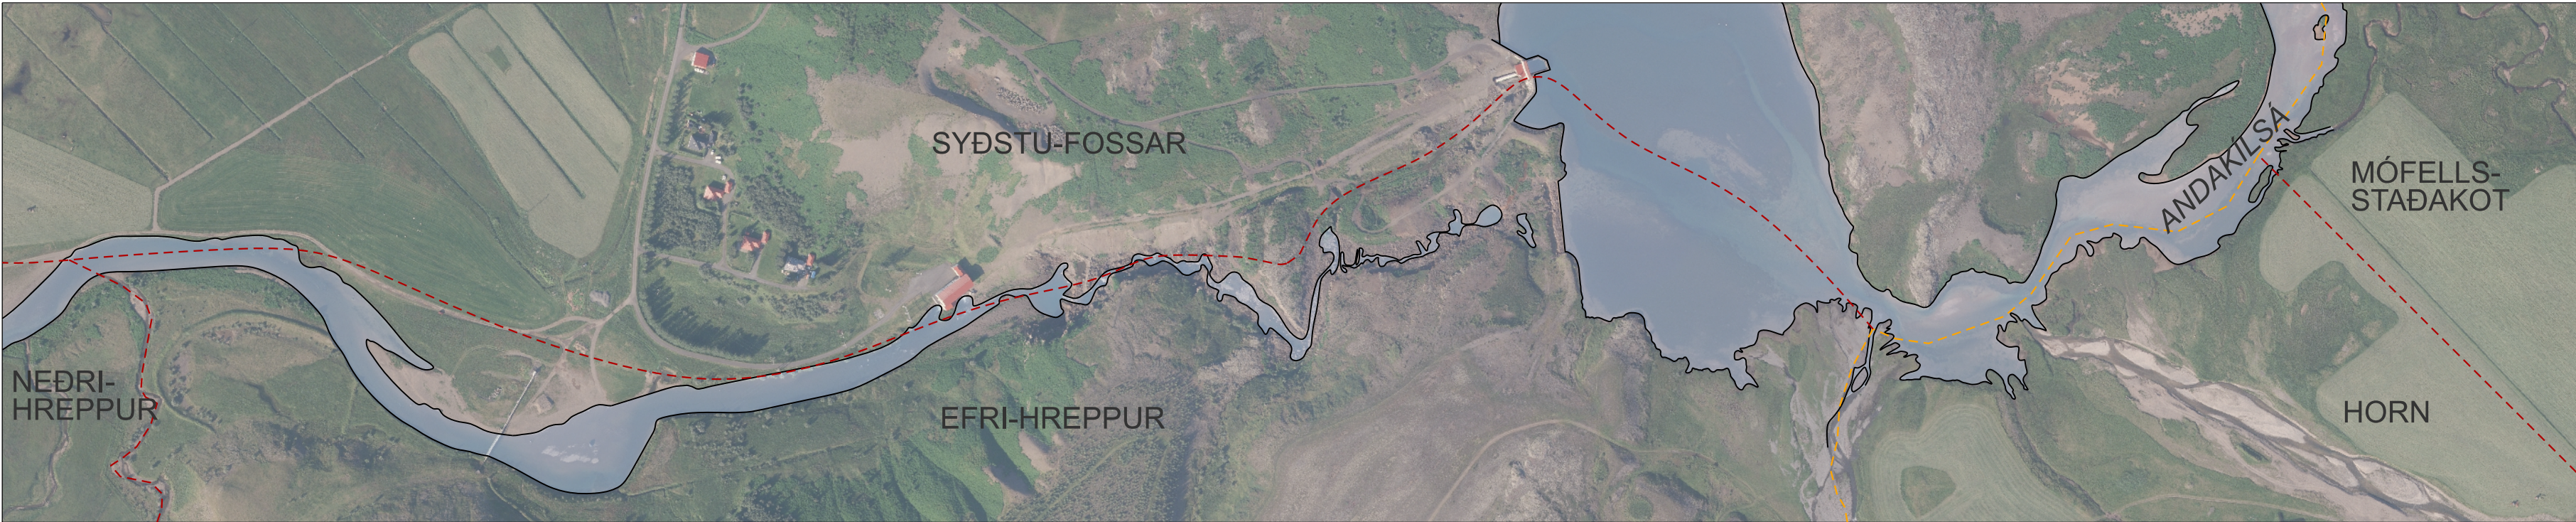


STRAND-/GRÓÐURLÍNA
ÁRIÐ 2024

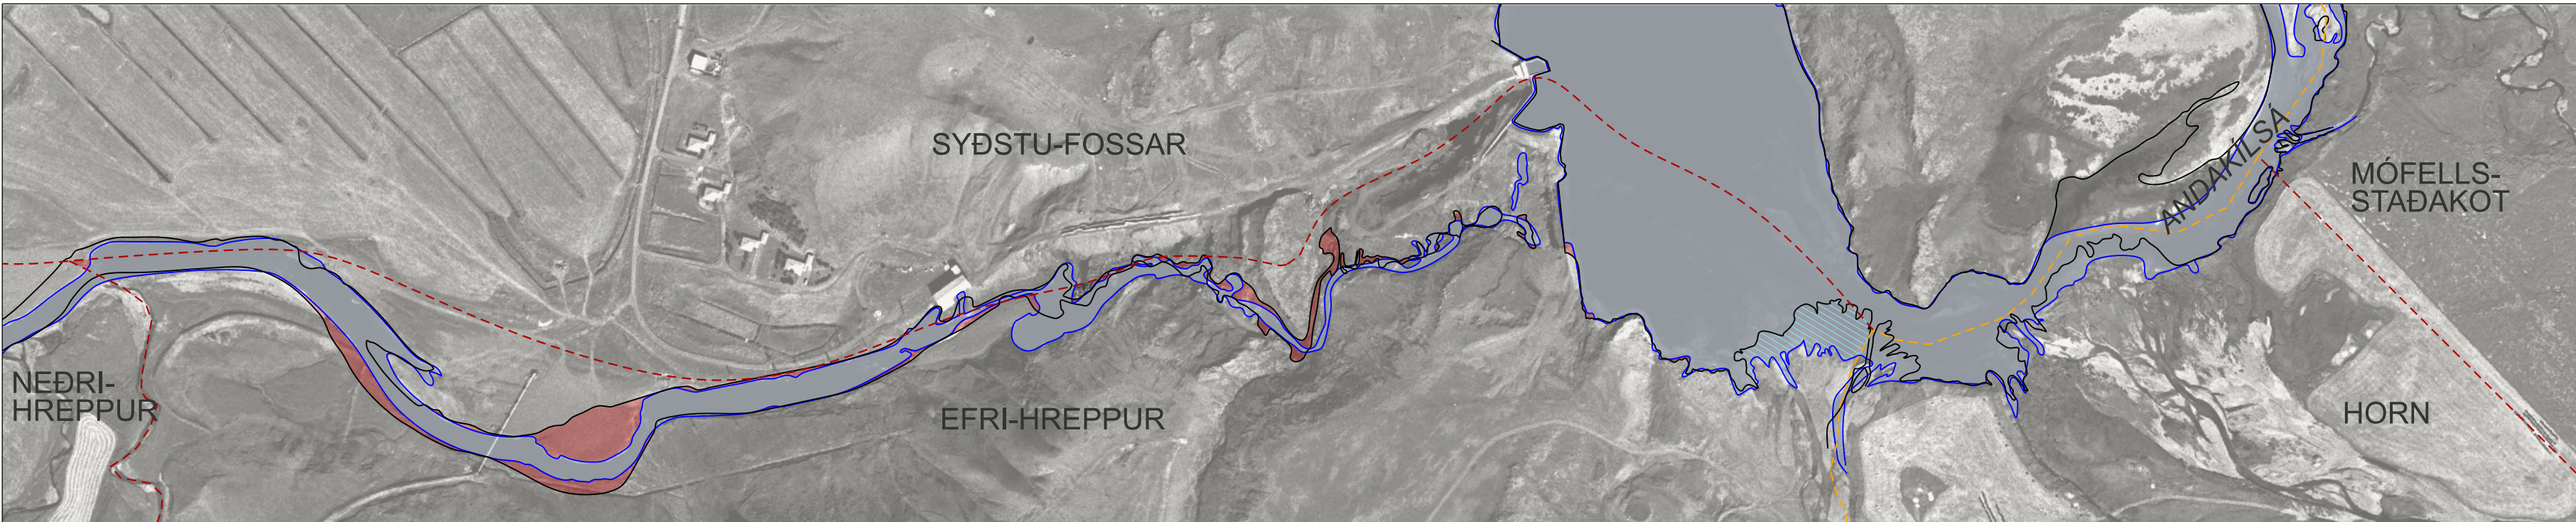

BREYTING Á STRAND-/
GRÓÐURLÍNU FRÁ
1994 OG 2024

- SKÝRINGAR**
- Strandlína / land skv. loftmynd frá 1994
 - Strandlína / land skv. loftmynd frá 2024
 - Svæði sem er undir vatni árið 2024 en ekki 1994
 - Svæði sem er land árið 1994 en er undir vatni árið 1945, breytt strandlína
 - Jarðamörk (óstaðfest)
 - Jarðamörk (staðfest)

LANDBROT VIÐ SKORRADALSVATN 1994-2024	
JÖRÐ	LANDBROT (m²)
EFRI-HREPPUR	10.861

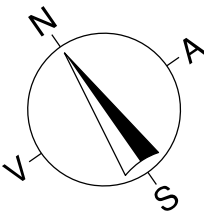

ÞRÓUN LANDBROTS OG GRÓÐUREYÐINGAR
VIÐ SKORRADALSVATN FRÁ 1945-2024
EFRI-HREPPUR Í SKORRADALSHREPPI 3/3



Dagsetning 27.05.2026 Mælikvarði 1:5000 (A2) Verkhelti d970-Skipulagstulltrúi Skráarheiti d970-Skorradalsvatn.dgn Upplráttur VP