


SKORRADALSHREPPUR

DEILISKIPULAG

BYGGÐAKJARNI Í LANDI GRUNDAR

Deiliskipulag þetta sem fengið hefur meðferð
skv. lögum nr. 73/1997 var samþykkt af
sveitarstjórn Skorradalshrepps þann 29. októ. 2000

Deild
Skorradalshrepps

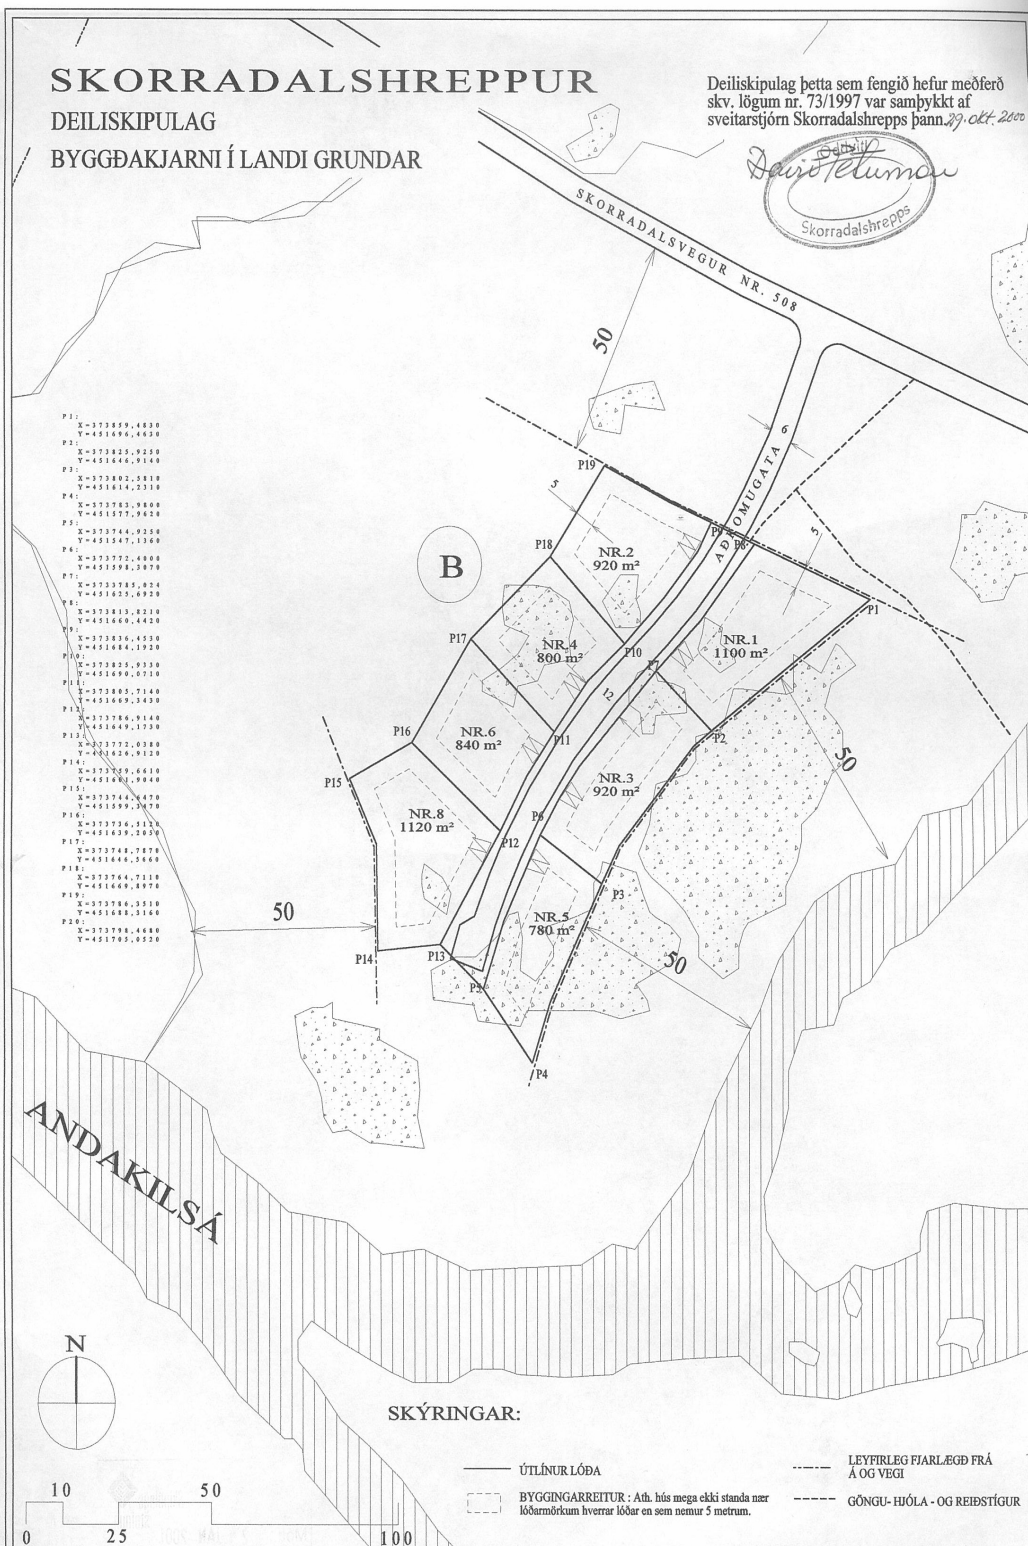

SKÝRINGAR:

- ÚTLÍNUR LÓÐA
- LEYFIRLEG FIARLÆGD FRÁ Á OG VEGI
- - - GÖNGU- HJÓLA - OG REIÐSTÍGUR
- - - BYGGINGARREITUR : Ath. hús mega ekki standa nær löðarmörkum hvernar löðar en sem nemur 5 metrum.

Uppdrættinum fylgir greinargerð og skilmálar dags. 16. janúar 2001.
Í skilmálum er kveðið á um húsagerð o. fl.

Skipulagið er unnið af Teiknistofu Guðrúnar Jónsdóttur ark. fái. og fært í tölvuð form í júlí 2000.

SAMÞYKKTIR:

Deiliskipulag þetta hefur fengið meðferð skv. lögum.

Guðrún Jónsdóttur

Teiknistofa Guðrúnar Jónsdóttur Arkitekt FAI
Tjarnagötu, 4
Sími : 562 7750
Netfang : teikngj@vortex.is

SKORRADALSHREPPUR / GRUND
IB/IDARBYGGÐ VÍÐ
ÞJÓNUSTU MIÐSTÖÐ

	KVARNI : 1/1000	16. janúar 2001	NR.002
--	-----------------	-----------------	--------