


1945



1956

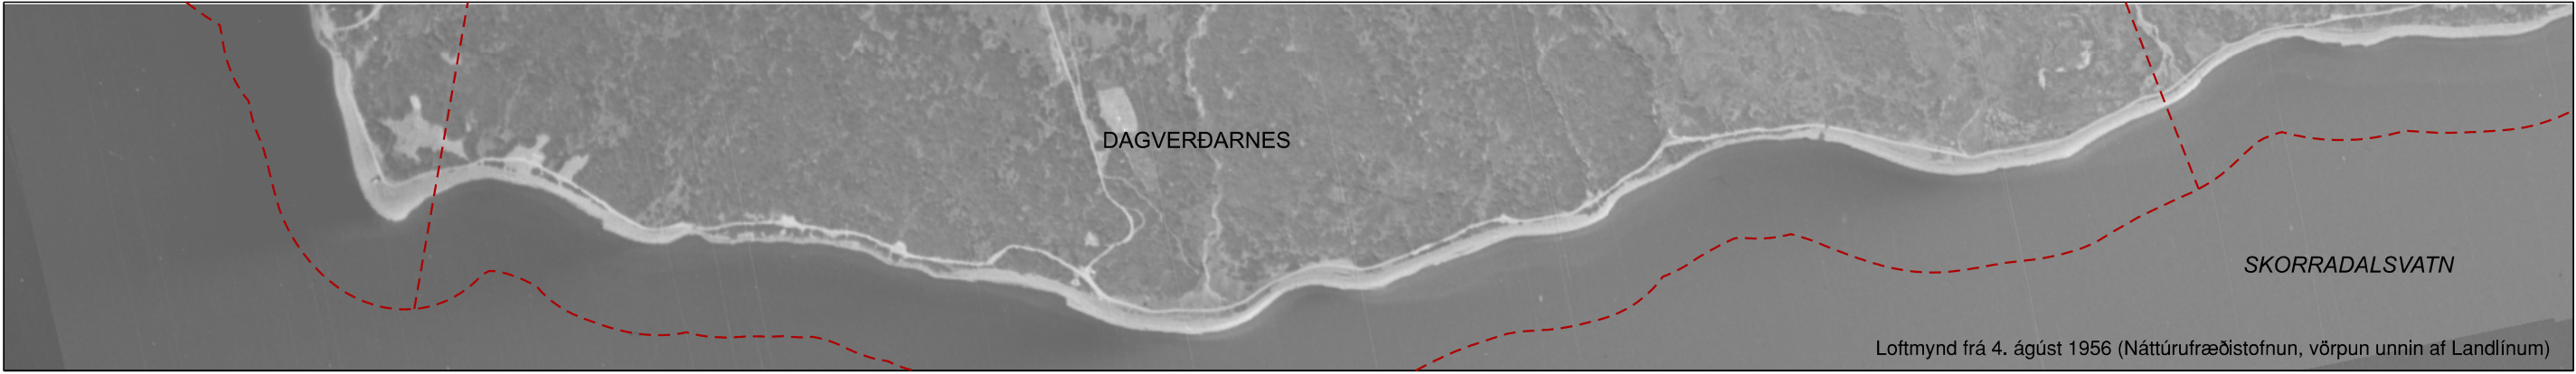

1978



1994



2005




2024

SKÝRINGAR

— Jarðamörk (óstaðfest, mörk í vatni eru í samræmi við netlög)

| SAMANTEKT GRÓÐUREYÐINGU VIÐ SKORRADALSVATN |                                |                                |                                        |
|--------------------------------------------|--------------------------------|--------------------------------|----------------------------------------|
| JÖRD                                       | GRÓÐUREYÐING (m²)<br>1945-1994 | GRÓÐUREYÐING (m²)<br>1994-2024 | SAMTALS GRÓÐUREYÐING (m²)<br>1945-2024 |
| DAGVERÐARNES                               | 38.149                         | 2.634                          | 40.783                                 |


| SAMANTEKT LANDBROTS VIÐ SKORRADALSVATN |                            |                            |                                    |
|----------------------------------------|----------------------------|----------------------------|------------------------------------|
| JÖRD                                   | LANDBROT (m²)<br>1945-1994 | LANDBROT (m²)<br>1994-2024 | SAMTALS LANDBROT (m²)<br>1945-2024 |
| DAGVERÐARNES                           | 29.182                     | 1.491                      | 30.673                             |

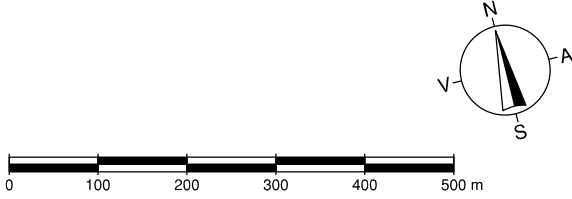

ÞRÓUN LANDBROTS OG GRÓÐUREYÐINGAR  
VIÐ SKORRADALSVATN FRÁ 1945-2024  
DAGVERÐARNES Í SKORRADALSHREPPI 1/4




|            |             |                        |                          |            |
|------------|-------------|------------------------|--------------------------|------------|
| Dagsetning | Mælikvarði  | Verkheiti              | Skráarheiti              | Uppdráttur |
| 27.05.2026 | 1:8500 (A2) | d970-Skipulagsfulltrúi | d970-Skorradalssvatn.dgn | VP         |

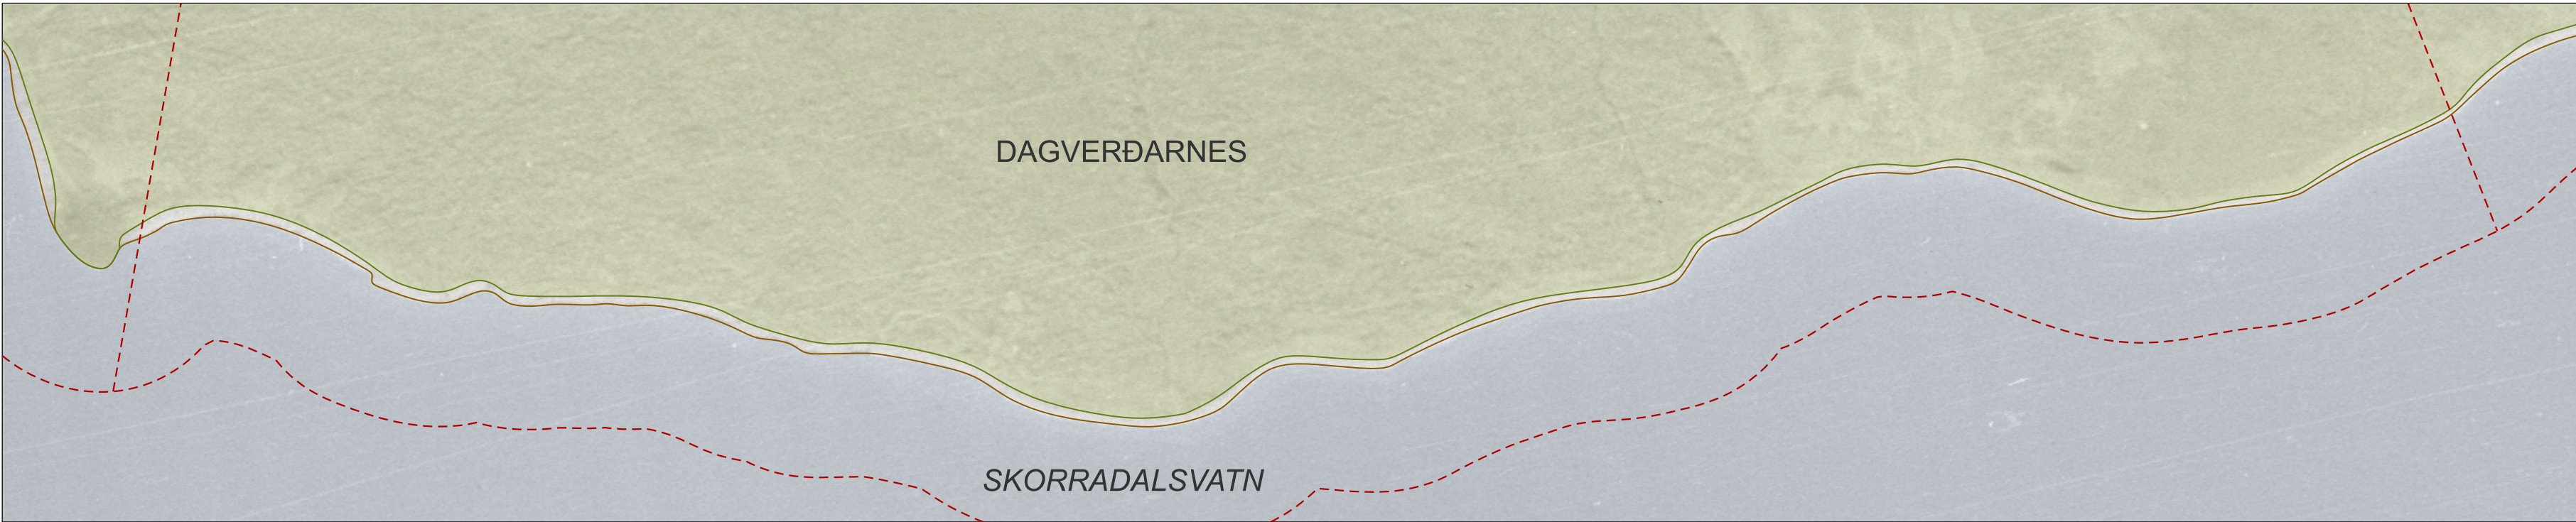

STRAND- OG GRÓÐUR-  
LÍNA ÁRIÐ 1945




STRAND- OG GRÓÐUR-  
LÍNA ÁRIÐ 1994

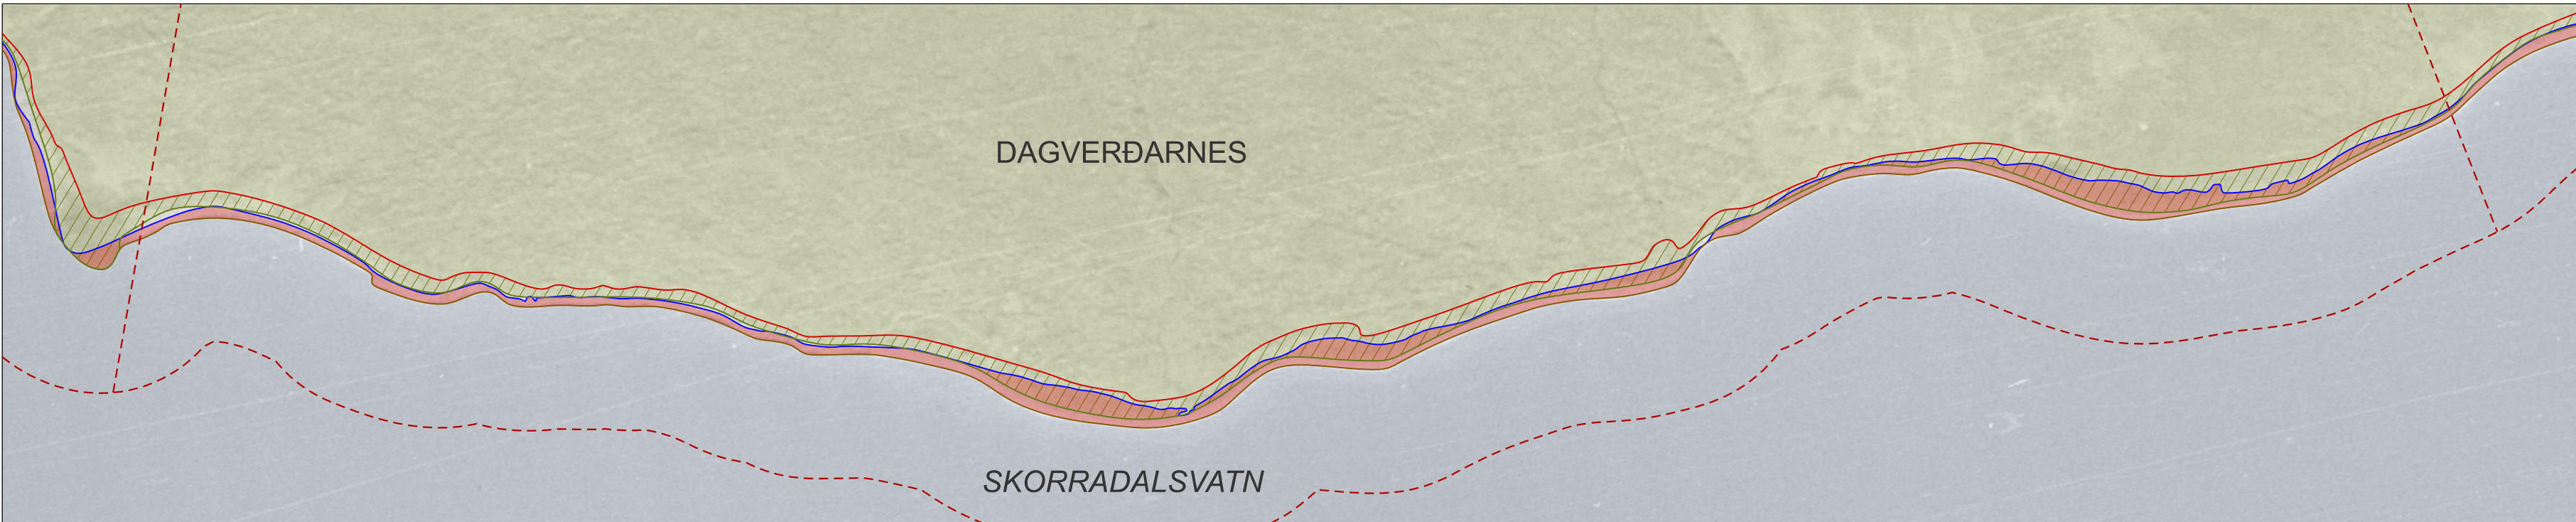

BREYTING Á STRAND-  
OG GRÓÐURLÍNU FRÁ  
1945 OG 1994

- SKÝRINGAR**
- Gróðurlína skv. loftmynd frá 1945
  - Gróðurlína skv. loftmynd frá 1994
  - Strandlína / land skv. loftmynd frá 1945
  - Strandlína / land skv. loftmynd frá 1994
  - Gróðureyðing eftir 1945 til 1994
  - Svæði sem er undir vatni árið 1994 en ekki 1945
  - Jarðamörk (óstaðfest, mörk í vatni eru í samræmi við netlög)

| GRÓÐUREYÐING OG LANDBROT VIÐ SKORRADALSVATN<br>1945-1994 |                                |                            |
|----------------------------------------------------------|--------------------------------|----------------------------|
| JÖRD                                                     | GRÓÐUREYÐING (m <sup>2</sup> ) | LANDBROT (m <sup>2</sup> ) |
| DAGVERÐARNES                                             | 38.149                         | 29.182                     |

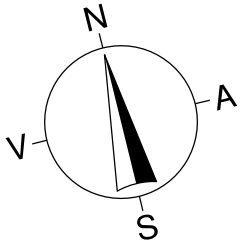


ÞRÓUN LANDBROTS OG GRÓÐUREYÐINGAR  
VIÐ SKORRADALSVATN FRÁ 1945-2024  
DAGVERÐARNES Í SKORRADALSHREPPI 2/4



Dagsetning Mælikvarði Verkhelti Skráarhelti Upplráttur  
27.05.2026 1:5000 (A2) d970-Skipulagstulltrúi d970-Skorradalsvatn.dgn VP

Borgarbraut 61, 310 Borgarnes - sími 4351254  
landlinur@landlinur.is - www.landlinur.is


Sigurbjörg Ósk Áskelsdóttir  
Landslagsarkitekt FÍLA

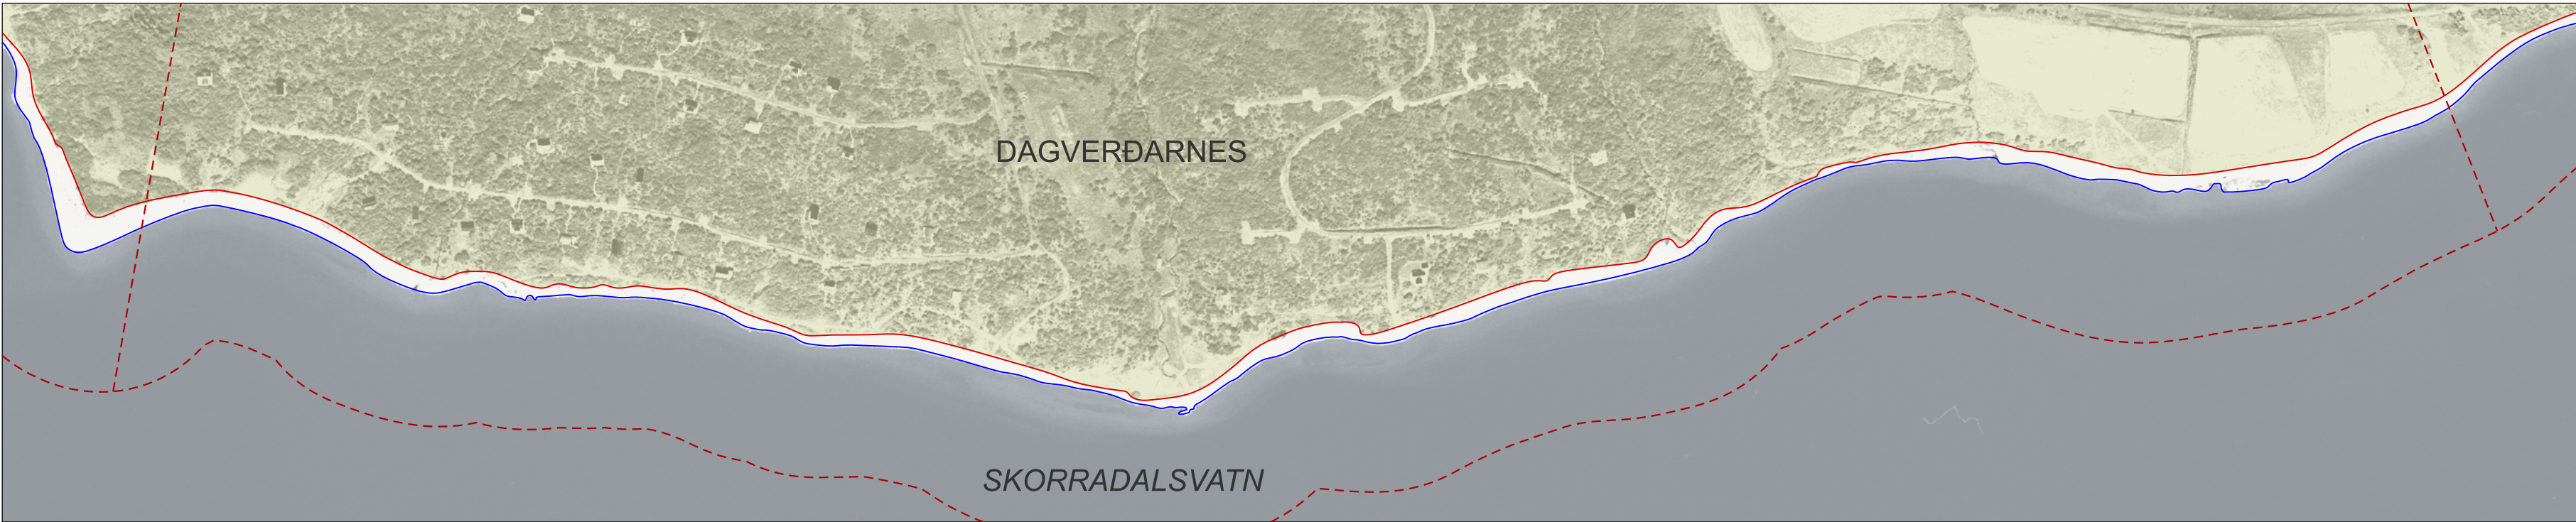

STRAND- OG GRÓÐUR-  
LÍNA ÁRIÐ 1994



STRAND- OG GRÓÐUR-  
LÍNA ÁRIÐ 2024

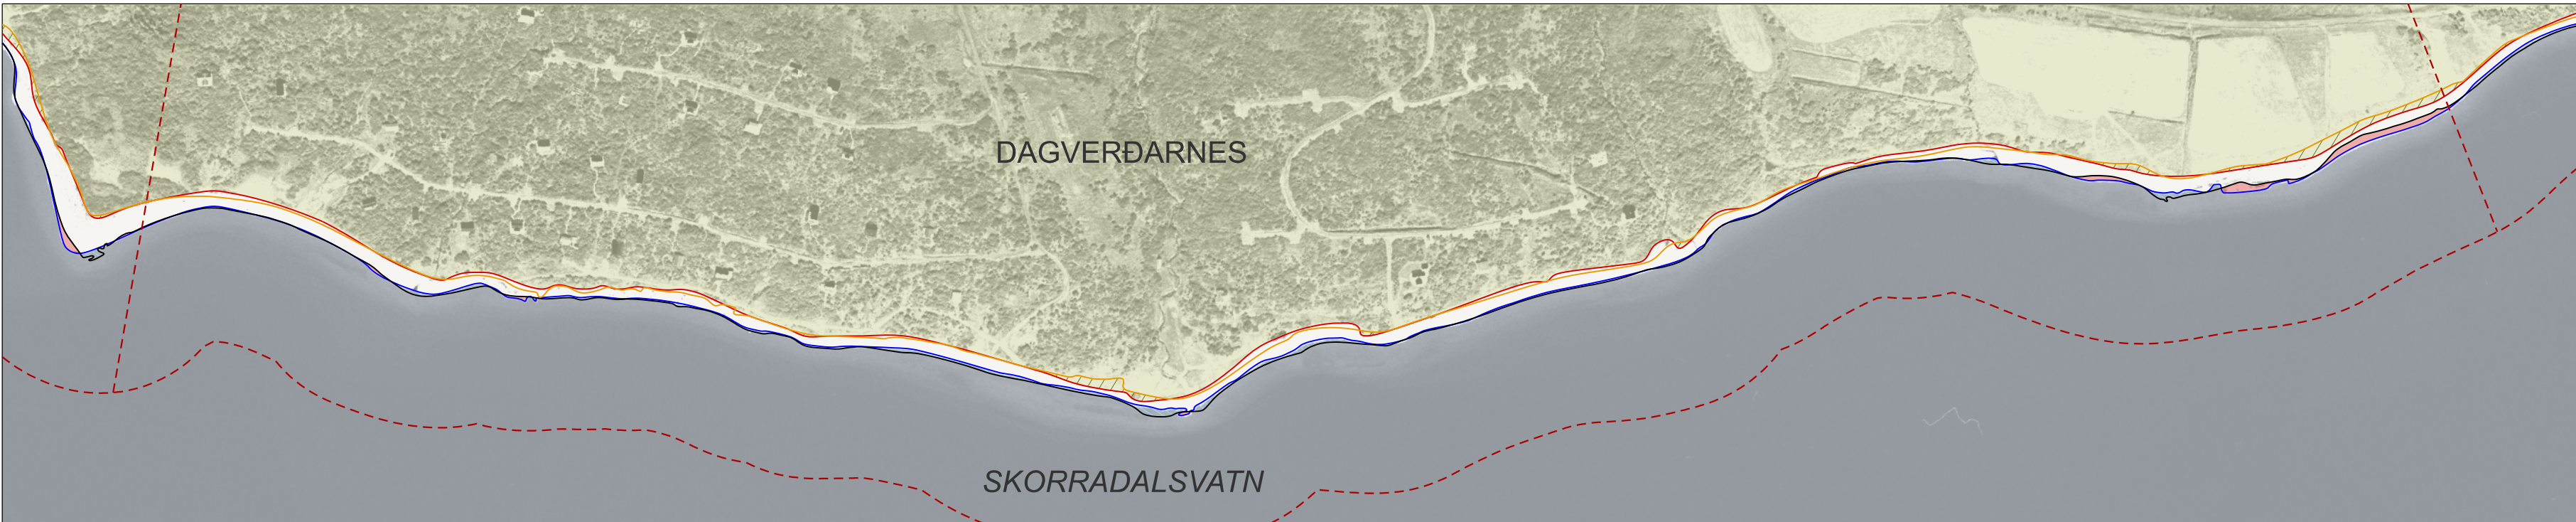


BREYTING Á STRAND-  
OG GRÓÐURLÍNU FRÁ  
1994 OG 2024

- SKÝRINGAR**
- Gróðurlína skv. loftmynd frá 1994
  - Gróðurlína skv. loftmynd frá 2024
  - Strandlína / land skv. loftmynd frá 1994
  - Strandlína / land skv. loftmynd frá 2024
  - Gróðureyðing eftir 1994 til 2024
  - Svæði sem er undir vatni árið 2024 en ekki 1994
  - Svæði sem er land árið 1994 en er undir vatni árið 1945, breytt strandlína
  - Jarðamörk (óstaðfest, mörk í vatni eru í samræmi við netlög)

| GRÓÐUREYÐING OG LANDBROT VIÐ SKORRADALSVATN<br>1994-2024 |                                |                            |
|----------------------------------------------------------|--------------------------------|----------------------------|
| JÖRD                                                     | GRÓÐUREYÐING (m <sup>2</sup> ) | LANDBROT (m <sup>2</sup> ) |
| DAGVERÐARNES                                             | 2.634                          | 1.491                      |


Við afmörkun gróðurbakka á loftmynd frá 2024 var einnig stuðst við loftmynd frá 2005, þar sem lúpína hafði þá ekki enn breiðst yfir svæðin. Sú eldri loftmynd gefur því raunhæfari mynd af upprunalegri gróðureyðingu á svæðinu.

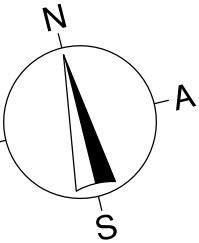

ÞRÓUN LANDBROTS OG GRÓÐUREYÐINGAR  
VIÐ SKORRADALSVATN FRÁ 1945-2024  
DAGVERÐARNES Í SKORRADALSHREPPI 3/4




Dagsetning Mælikvæði Verkhelti Skráarheiti Upplráttur  
27.05.2026 1:5000 (A2) d970-Skipulagstulltrúi d970-Skorradalsvatn.dgn VP

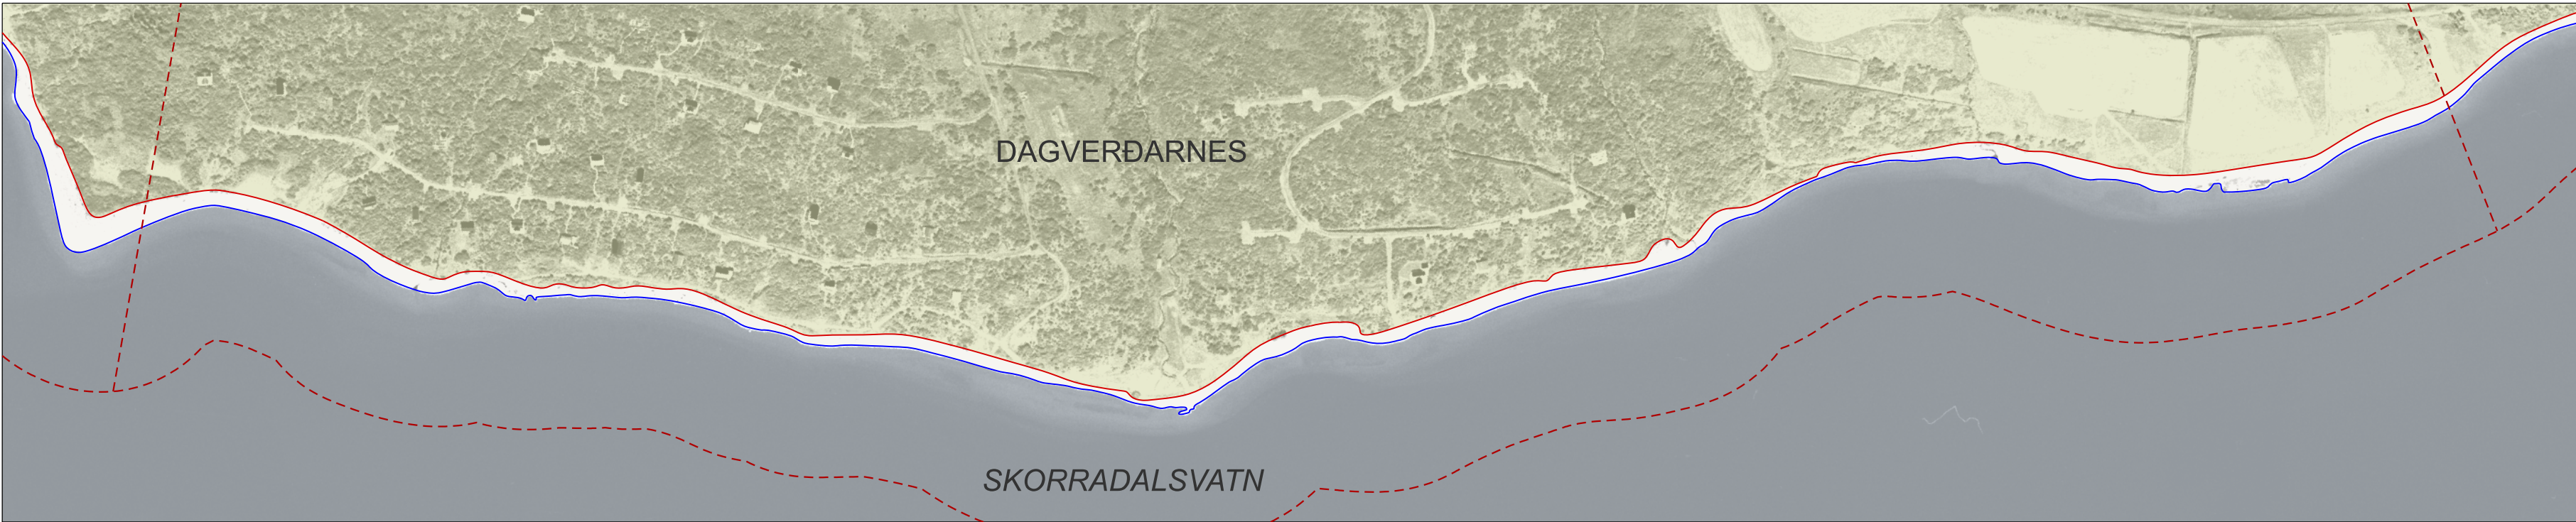

STRAND- OG GRÓÐURLÍNA ÁRIÐ 1994



STRAND- OG GRÓÐURLÍNA ÁRIÐ 2005

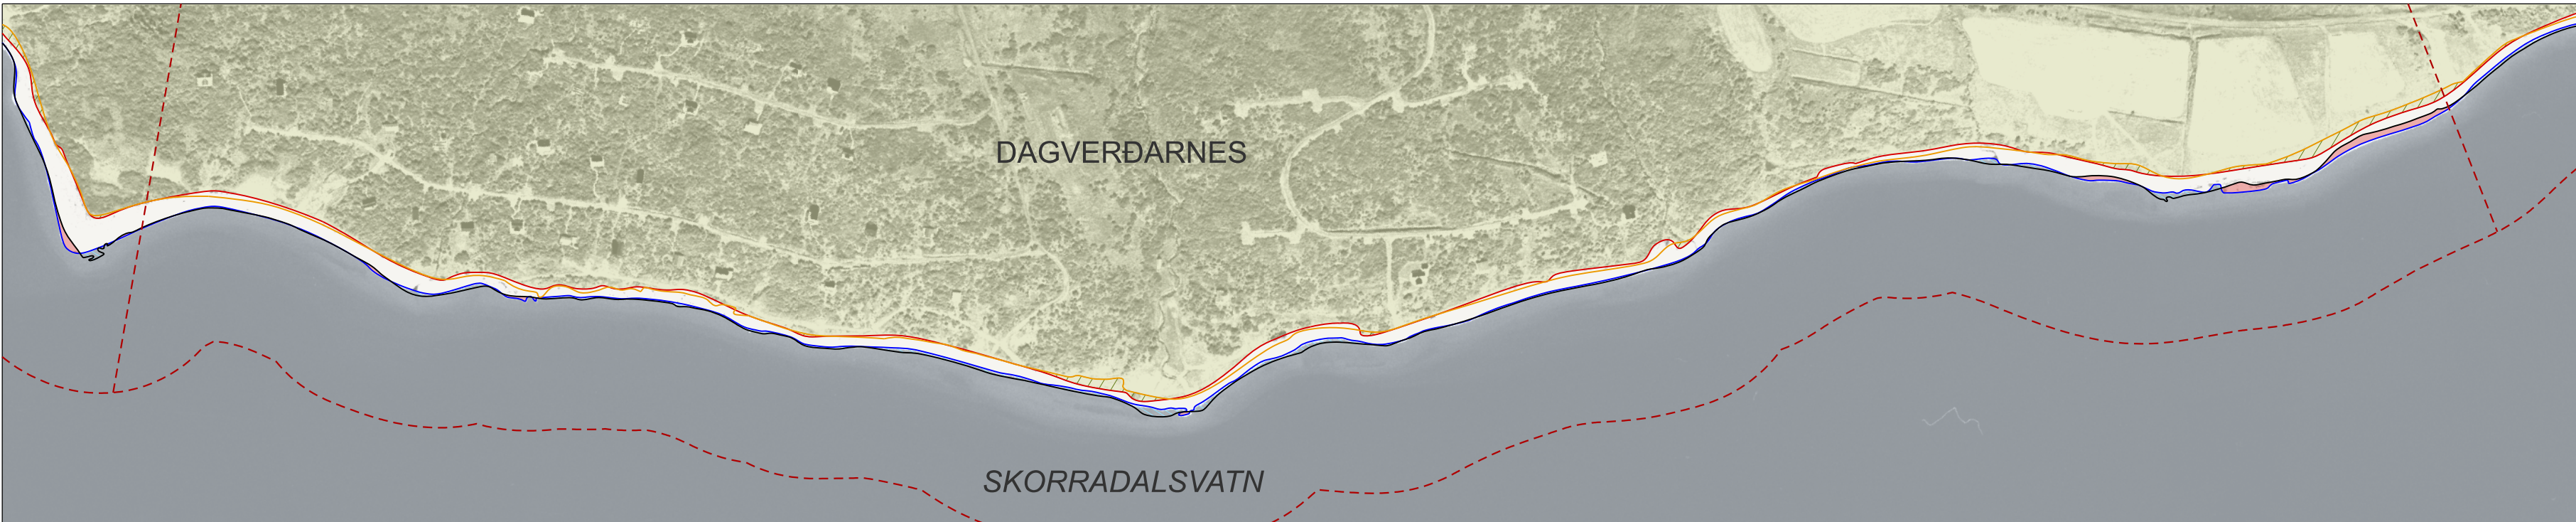


BREYTING Á STRAND- OG GRÓÐURLÍNU FRÁ 1994 OG 2005/2024

- SKÝRINGAR**
- Gróðurlína skv. loftmynd frá 1994
  - Gróðurlína skv. loftmynd frá 2024
  - Strandlína / land skv. loftmynd frá 1994
  - Strandlína / land skv. loftmynd frá 2024
  - Gróðureyðing eftir 1994 til 2024
  - Svæði sem er undir vatni árið 2024 en ekki 1994
  - Svæði sem er land árið 1994 en er undir vatni árið 1945, breytt strandlína
  - Jarðamörk (óstaðfest, mörk í vatni eru í samræmi við netlög)

| GRÓÐUREYÐING OG LANDBROT VIÐ SKORRADALSVATN<br>1994-2024 |                                |                            |
|----------------------------------------------------------|--------------------------------|----------------------------|
| JÖRD                                                     | GRÓÐUREYÐING (m <sup>2</sup> ) | LANDBROT (m <sup>2</sup> ) |
| DAGVERÐARNES                                             | 2.634                          | 1.491                      |

Við afmörkun gróðurbakka á loftmynd frá 2024 var einnig stuðst við loftmynd frá 2005, þar sem lúpína hafði þá ekki enn breiðst yfir svæðin. Sú eldri loftmynd gefur því raunhæfari mynd af upprunalegri gróðureyðingu á svæðinu.

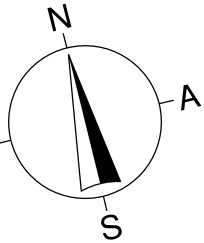

ÞRÓUN LANDBROTS OG GRÓÐUREYÐINGAR  
VIÐ SKORRADALSVATN FRÁ 1945-2024  
DAGVERÐARNES Í SKORRADALSHREPPI 4/4



|            |             |                        |                         |            |
|------------|-------------|------------------------|-------------------------|------------|
| Dagsetning | Mælikvæði   | Verkhelti              | Skráarhelti             | Uppdráttur |
| 27.05.2026 | 1:5000 (A2) | d970-Skipulagstulltrúi | d970-Skorradalsvatn.dgn | VP         |

Borgarbraut 61, 310 Borgarnes - sími 4351254  
landlinur@landlinur.is - www.landlinur.is

Sigurbjörg Ósk Áskelsdóttir  
Landslagsarkitekt FÍLA