Fylgiskjal 4 - Kort og teikningar

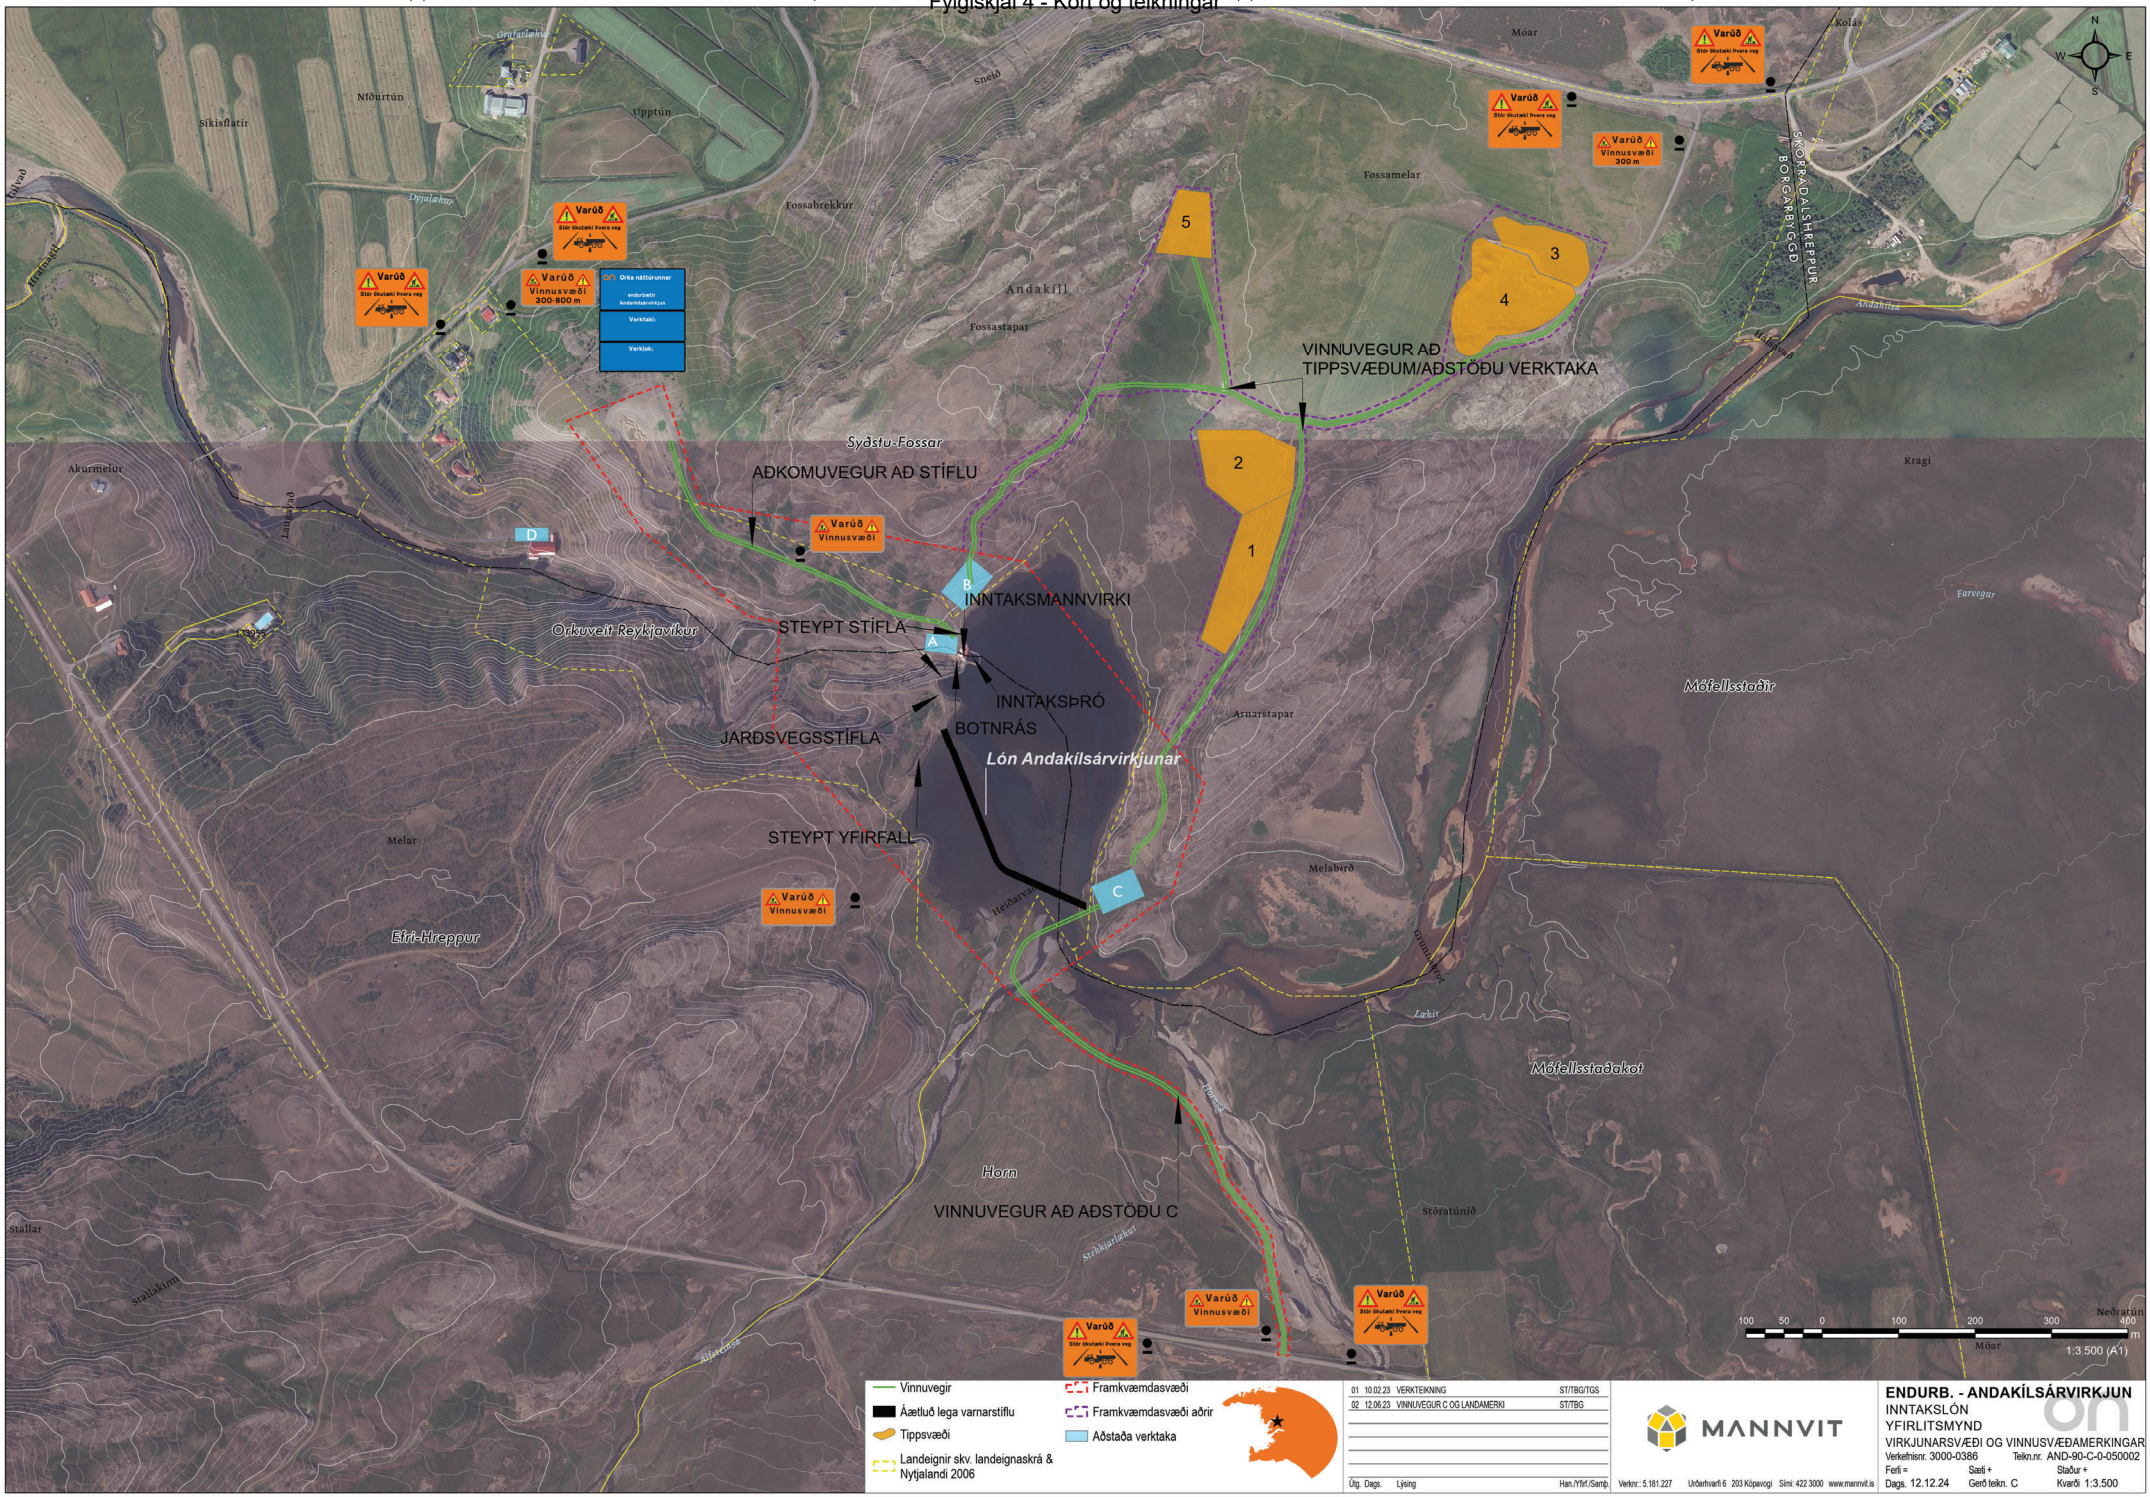

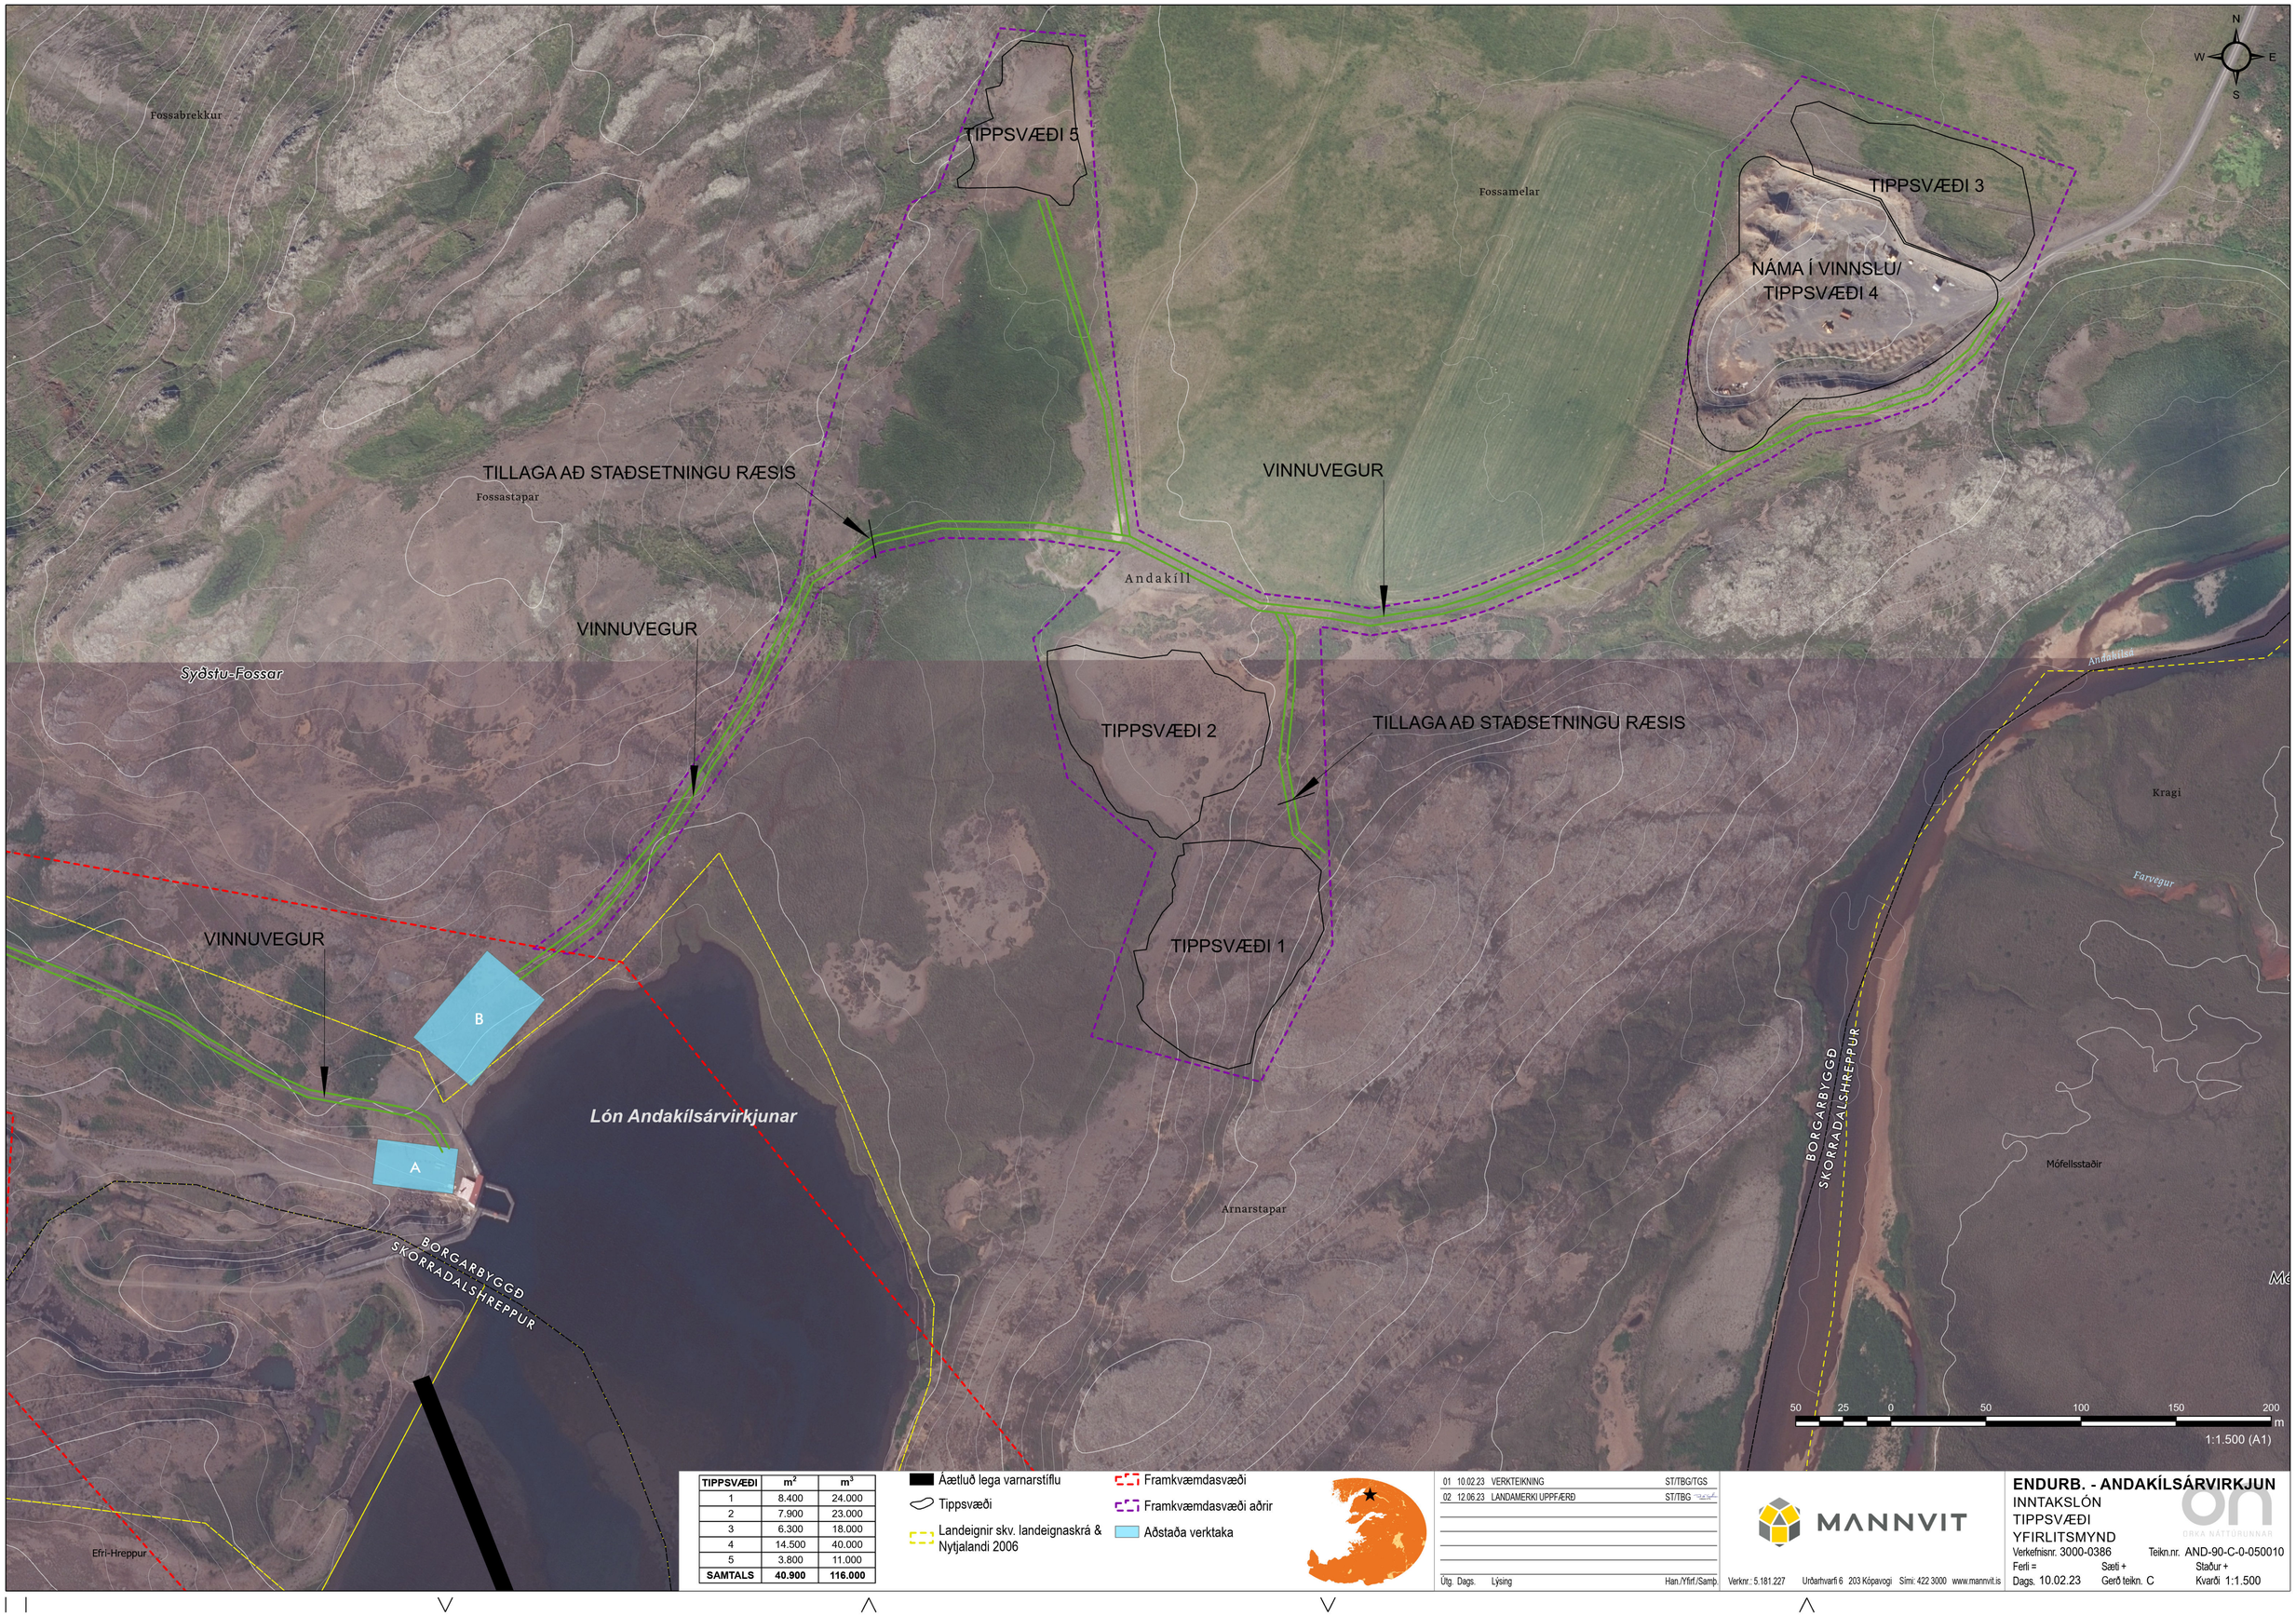

TIPPSVÆÐI	m^2	m^3
1	8.400	24.000
2	7.900	23.000
3	6.300	18.000
4	14.500	40.000
5	3.800	11.000
SAMTALS	**40.900**	**116.000**

- Áætluð lega varnarstíflu
- Tippsvæði
- Landeignir skv. landeignaskrá & Nytjalandi 2006
- Framkvæmdasvæði
- Framkvæmdasvæði aðrir
- Aðstaða verktaka

01	10.02.23	VERKTEIKNING	ST/TBG/TGS
02	12.06.23	LANDAMERKI UPPFÆRÐ	ST/TBG

Útg. Dags. Lýsing Han./Yfirf./Samþ.

MANNVIT

Verknr.: 5.181.227 Urðarhvarfi 6 203 Kópavogi Sími: 422 3000 www.mannvit.is

ENDURB. - ANDAKÍLSÁRVIRKJUN
INNTAKSLÓN
TIPPSVÆÐI
YFIRLITSMYND

ORKA NÁTTÚRUNNAR

Verkefnisnr. 3000-0386 Teikn.nr. AND-90-C-0-050010
Ferli = Sæti + Staður +
Dags. 10.02.23 Gerð teikn. C Kvarði 1:1.500

ÞVERSNIÐ 1 - TIPPSVÆÐI 1

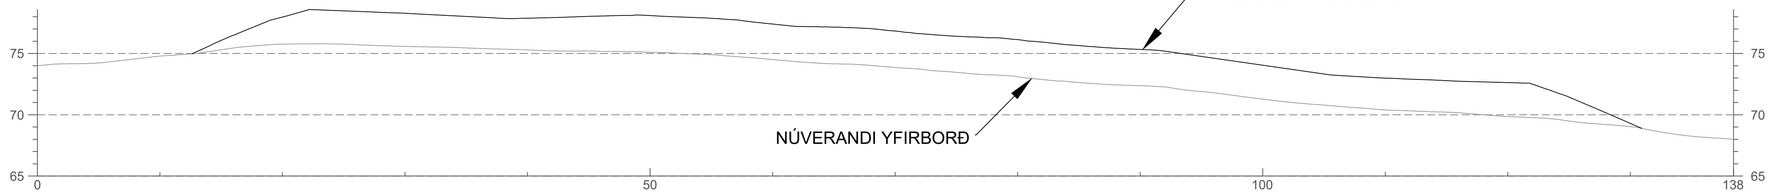

ÞVERSNIÐ 2 - TIPPSVÆÐI 1

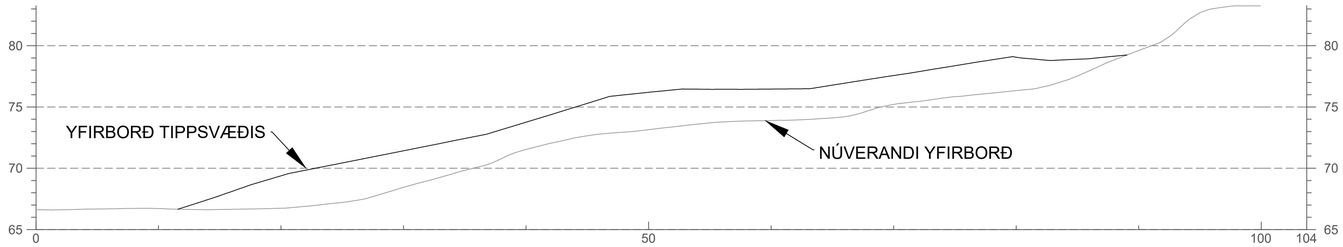

HNITASKRÁ								
Punktur	X-Hnit	Y-hnit	Punktur	X-Hnit	Y-hnit	Punktur	X-Hnit	Y-hnit
101	371.659,964	451.368,520	111	371.695,567	451.253,176	121	371.640,700	451.312,940
102	371.695,151	451.370,265	112	371.683,924	451.250,192	122	371.642,283	451.320,377
103	371.721,910	451.365,963	113	371.663,251	451.256,432	123	371.649,163	451.332,363
104	371.732,632	451.354,439	114	371.644,865	451.269,581	124	371.654,480	451.337,903
105	371.731,233	451.344,782	115	371.638,412	451.275,962	125	371.654,480	451.344,442
106	371.734,075	451.323,701	116	371.635,664	451.283,194	126	371.654,097	451.352,729
107	371.726,770	451.308,492	117	371.639,088	451.287,035	127	371.657,361	451.361,923
108	371.717,033	451.295,346	118	371.638,987	451.295,535	128	371.660,710	451.362,728
109	371.706,864	451.282,557	119	371.636,244	451.302,773			
110	371.698,428	451.269,693	120	371.634,042	451.312,177			

0 10 20 30 40 50
1:500 (Í A1) m

SKÝRINGAR:
YFIRLITSMYND: AND-90-C-0-050010
HNIT ERU Í ISNET93
HÆÐARKERFI LH2004: LANDSHÆÐARKERFI

ÖLL MÁL ERU Í METRUM (m) NEMA ANNAÐ SÉ TEKIÐ FRAM.

Útg.	Dags.	Lýsing	Han./Yfirf./Samþ.
01	10.02.23	VERKTEIKNING	MES/PBG

MANNVIT
Verknr.: 5.181.227 Urðarhvarfi 6 203 Kópavogi Sími: 422 3000 www.mannvit.is

ENDURB. ANDAKÍLSÁRVIRKJUN
ANDAKÍLSÁRLÓN
TIPPSVÆÐI 1
ÞVERSNIÐ

ORKA NÁTTÚRUNNAR

Verkefnisnr. 3000-0386 Teikn.nr. AND-90-C-0-050011
Ferli = Sæti + Staður +
Dags. 10.02.23 Gerð teikn. C Kvarði 1:500

ÞVERSNIÐ 1 - TIPPSVÆÐI 2

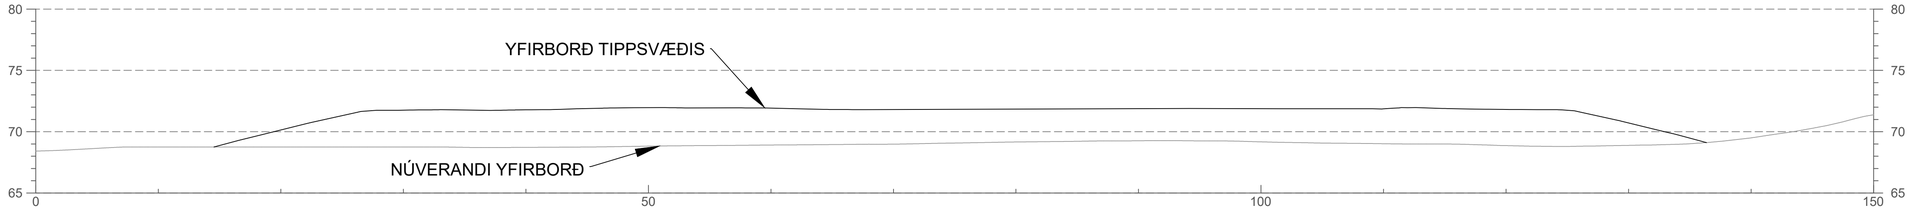

ÞVERSNIÐ 2 - TIPPSVÆÐI 2

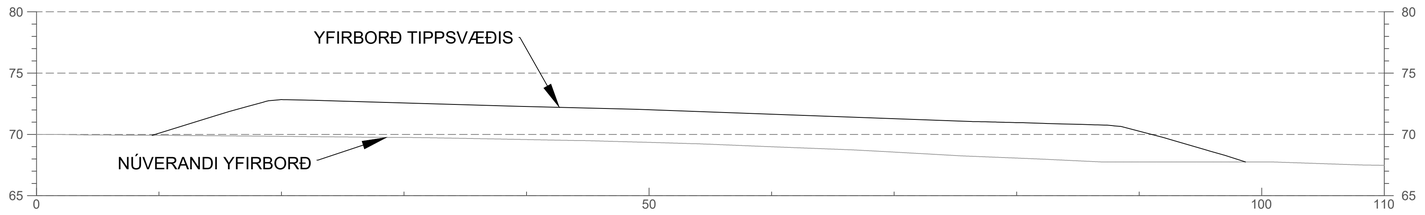

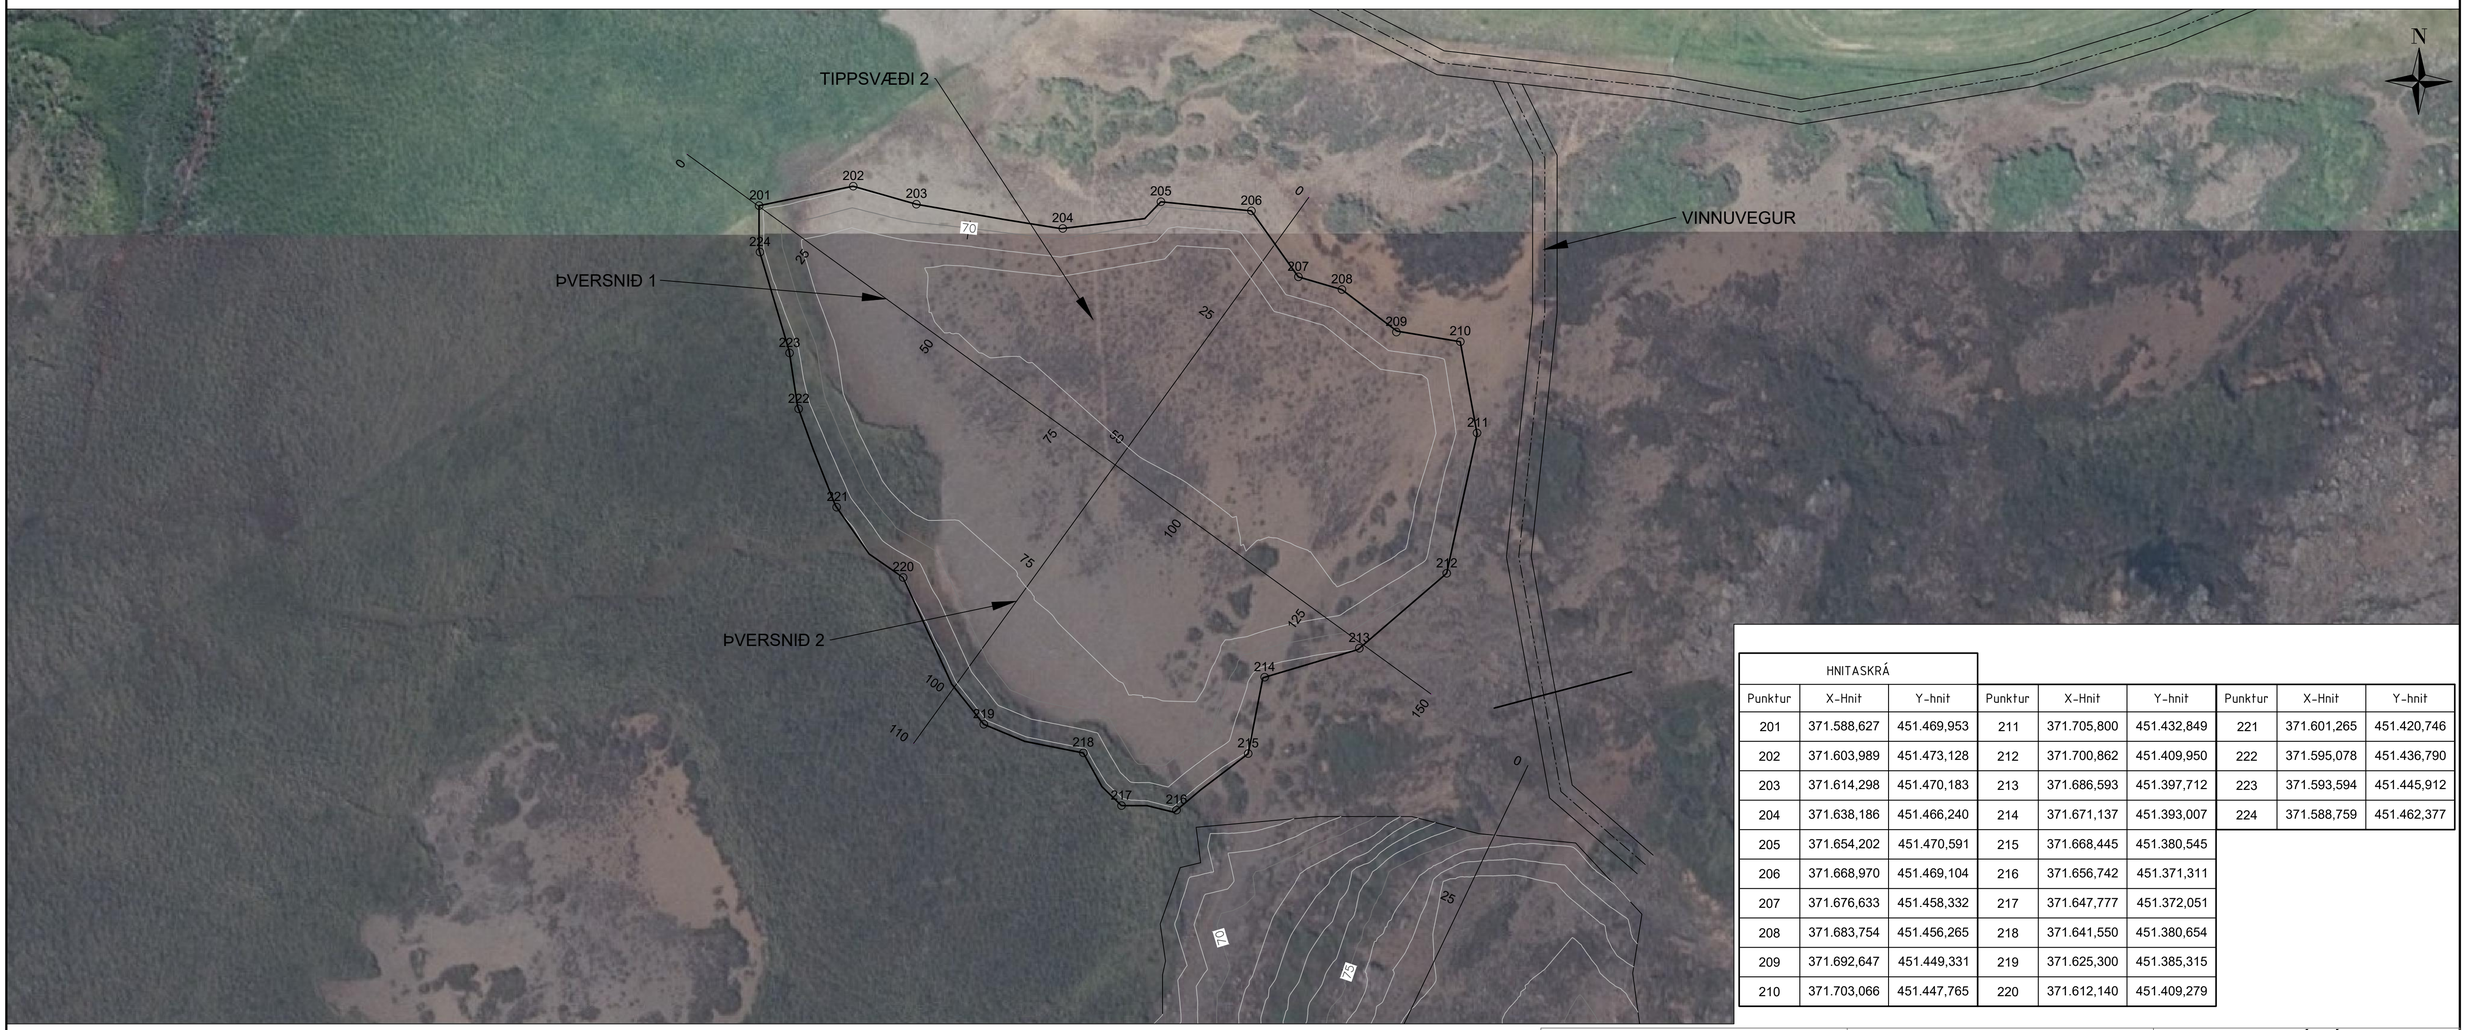

HNITASKRÁ								
Punktur	X-Hnit	Y-hnit	Punktur	X-Hnit	Y-hnit	Punktur	X-Hnit	Y-hnit
201	371.588,627	451.469,953	211	371.705,800	451.432,849	221	371.601,265	451.420,746
202	371.603,989	451.473,128	212	371.700,862	451.409,950	222	371.595,078	451.436,790
203	371.614,298	451.470,183	213	371.686,593	451.397,712	223	371.593,594	451.445,912
204	371.638,186	451.466,240	214	371.671,137	451.393,007	224	371.588,759	451.462,377
205	371.654,202	451.470,591	215	371.668,445	451.380,545			
206	371.668,970	451.469,104	216	371.656,742	451.371,311			
207	371.676,633	451.458,332	217	371.647,777	451.372,051			
208	371.683,754	451.456,265	218	371.641,550	451.380,654			
209	371.692,647	451.449,331	219	371.625,300	451.385,315			
210	371.703,066	451.447,765	220	371.612,140	451.409,279			

0 10 20 30 40 50
1:500 (Í A1) m

SKÝRINGAR:
YFIRLITSMYND: AND-90-C-0-050010
HNIT ERU Í ISNET93
HÆÐARKERFI LH2004: LANDSHÆÐARKERFI

ÖLL MÁL ERU Í METRUM (m) NEMA ANNAÐ SÉ TEKIÐ FRAM.

Útg.	Dags.	Lýsing	Han./Yfirf./Samþ.
01	10.02.23	VERKTEIKNING	MES/ÞBG

MANNVIT
Verknr.: 5.181.227 Urðarhvarfi 6 203 Kópavogi Sími: 422 3000 www.mannvit.is

ENDURB. ANDAKÍLSÁRVIRKJUN
ANDAKÍLSÁRLÓN
TIPPSVÆÐI 2
ÞVERSNIÐ
ORKA NÁTTÚRUNNAR
Verkefnisnr. 3000-0386 Teikn.nr. AND-90-C-0-050012
Ferli = Sæti + Staður +
Dags. 10.02.23 Gerð teikn. C Kvarði 1:500

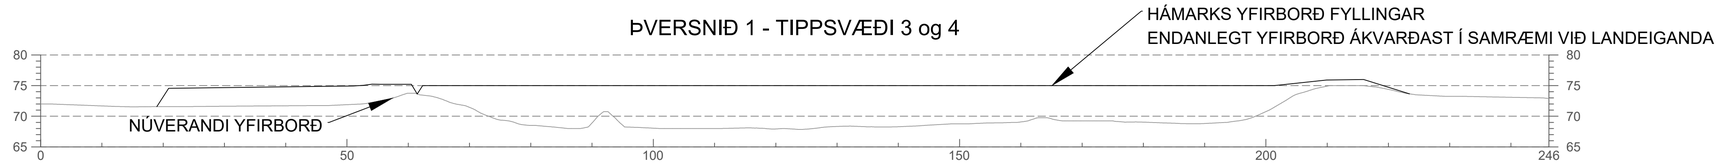

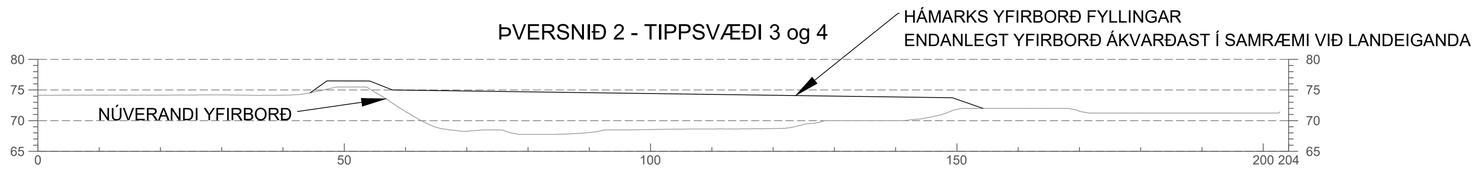

HNITASKRÁ								
Punktur	X-Hnit	Y-hnit	Punktur	X-Hnit	Y-hnit	Punktur	X-Hnit	Y-hnit
401	371.928,466	451.604,444	412	372.974,885	451.725,361	422	372.004,595	451.603,471
402	371.925,810	451.618,004	413	372.026,602	451.706,538	423	371.986,287	451.602,478
403	371.925,952	451.631,820	414	372.039,428	451.684,323	424	371.968,202	451.586,906
404	371.928,886	451.645,322	415	372.083,178	451.667,954	425	371.952,905	451.574,919
405	371.934,490	451.657,952	416	372.088,270	451.660,642	426	371.939,883	451.577,564
406	371.942,533	451.669,186	417	372.083,199	451.646,579	427	371.931,545	451.587,910
407	371.952,683	451.678,562	418	372.070,424	451.633,428			
408	371.952,683	451.717,280	419	372.055,836	451.622,320			
409	371.955,162	451.725,014	420	372.039,760	451.613,504			
410	371.961,876	451.729,584	421	372.022,552	451.607,174			

HNITASKRÁ								
Punktur	X-Hnit	Y-hnit	Punktur	X-Hnit	Y-hnit	Punktur	X-Hnit	Y-hnit
300	372.090,054	451.664,405	310	371.982,688	451.756,325			
301	372.103,137	451.677,805	311	371.979,901	451.748,623			
302	372.107,982	451.688,783	312	371.991,766	451.720,372			
303	372.105,883	451.703,959	313	372.027,121	451.707,815			
304	372.101,596	451.724,248	314	372.040,324	451.684,946			
305	372.086,177	451.733,745	315	372.081,413	451.669,712			
306	372.063,046	451.740,119						
307	372.044,442	451.746,493						
308	372.021,053	451.747,639						
309	371.994,656	451.758,947						

0 10 20 30 40 50
1:500 (í A1) m

SKÝRINGAR:
YFIRLITSMYND: AND-90-C-0-050010
HNIT ERU Í ISNET93
HÆÐARKERFI LH2004: LANDSHÆÐARKERFI

ÖLL MÁL ERU Í METRUM (m) NEMA ANNAÐ SÉ TEKIÐ FRAM.

Útg.	Dags.	Lýsing	Han./Yfirf./Samþ.
01	10.02.23	VERKTEIKNING	MES/PBG

MANNVIT
Verknr.: 5.181.227 Urðarhvarfi 6 203 Kópavogi Sími: 422 3000 www.mannvit.is

ENDURB. ANDAKÍLSÁRVIRKJUN
ANDAKÍLSÁRLÓN
TIPPSVÆÐI 3 OG 4
ÞVERSNIÐ

ORKA NÁTTÚRUNNAR

Verkefnisnr. 3000-0386 Teikn.nr. AND-90-C-0-050013
Ferli = Sæti + Staður +
Dags. 10.02.23 Gerð teikn. C Kvarði 1:500

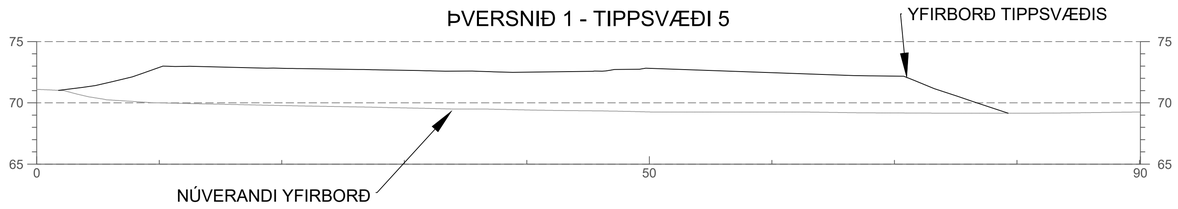

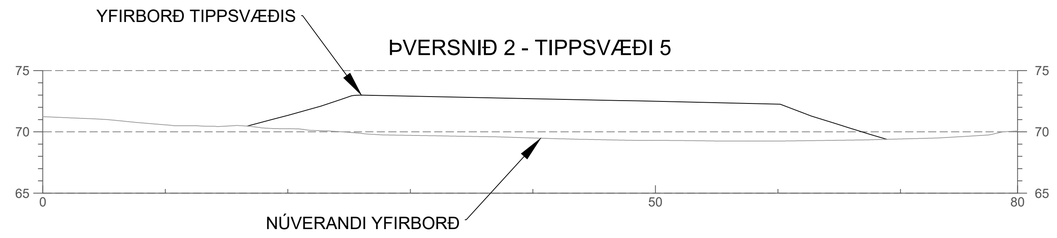

HNITASKRÁ								
Punktur	X-Hnit	Y-hnit	Punktur	X-Hnit	Y-hnit	Punktur	X-Hnit	Y-hnit
501	371.546,631	451.713,428	511	371.602,934	451.752,705	521	371.556,282	451.765,406
502	371.572,755	451.713,866	512	371.602,211	451.763,968	522	371.553,073	451.755,730
503	371.590,078	451.709,509	513	371.601,071	451.775,461	523	371.551,097	451.746,245
504	371.595,172	451.704,417	514	371.602,159	451.782,716	524	371.546,306	451.743,146
505	371.600,267	451.704,417	515	371.599,347	451.788,157	525	371.549,218	451.734,789
506	371.602,501	451.708,527	516	371.589,840	451.789,478	526	371.550,346	451.728,215
507	371.602,501	451.714,780	517	371.574,761	451.790,948	527	371.548,469	451.723,455
508	371.605,898	451.719,068	518	371.564,900	451.782,535	528	371.541,255	451.718,197
509	371.609,383	451.720,677	519	371.564,900	451.770,014	529	371.541,861	451.713,804
510	371.603,870	451.742,791	520	371.563,612	451.767,261			

0 10 20 30 40 50
1:500 (í A1) m

SKÝRINGAR:
YFIRLITSMYND: AND-90-C-0-050010
HNIT ERU Í ISNET93
HÆÐARKERFI LH2004: LANDSHÆÐARKERFI

ÖLL MÁL ERU Í METRUM (m) NEMA ANNAÐ SÉ TEKIÐ FRAM.

Útg.	Dags.	Lýsing	Han./Yfirf./Samþ.
01	10.02.23	VERKTEIKNING	MES/ÞBG

MANNVIT
Verknr.: 5.181.227 Urðarhvarfi 6 203 Kópavogi Sími: 422 3000 www.mannvit.is

ENDURB. ANDAKÍLSÁRVIRKJUN
ANDAKÍLSÁRLÓN
TIPPSVÆÐI 5
ÞVERSNIÐ

ORKA NÁTTÚRUNNAR

Verkefnisnr. 3000-0386 Teikn.nr. AND-90-C-0-050014
Ferli = Sæti + Staður +
Dags. 10.02.23 Gerð teikn. C Kvarði 1:500

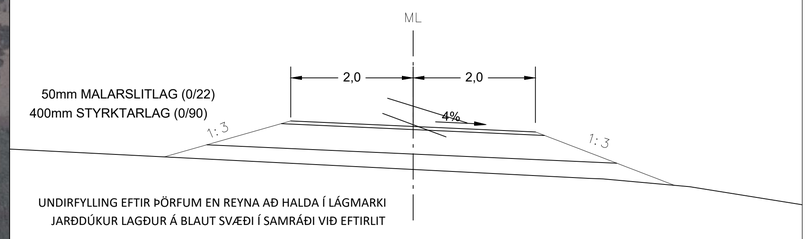

HNITASKRÁ											
Punktur	X-Hnit	Y-hnit	Punktur	X-Hnit	Y-hnit	Punktur	X-Hnit	Y-hnit	Punktur	X-Hnit	Y-hnit
ML01	372.092,911	451.654,299	ML11	371.758,654	451.485,271	ML21	371.349,148	451.327,381	ML31	371.733,269	451.362,446
ML02	372.075,318	451.627,513	ML12	371.737,340	451.489,106	ML22	371.310,110	451.298,781			
ML03	372.050,895	451.606,924	ML13	371.699,866	451.493,278	ML23	371.630,042	451.530,536			
ML04	372.018,812	451.596,165	ML14	371.631,488	451.528,294	ML24	371.620,231	451.597,579			
ML05	371.988,472	451.590,908	ML15	371.584,527	451.535,405	ML25	371.585,840	451.707,443			
ML06	371.964,469	451.576,492	ML16	371.532,865	451.536,311	ML26	371.710,815	451.490,047			
ML07	371.944,272	451.566,282	ML17	371.498,594	451.528,546	ML27	371.716,880	451.477,733			
ML08	371.865,483	451.517,522	ML18	371.463,975	451.507,557	ML28	371.716,880	451.452,630			
ML09	371.817,748	451.497,886	ML19	371.431,177	451.441,355	ML29	371.712,630	451.412,705			
ML10	371.796,286	451.491,415	ML20	371.385,512	451.371,834	ML30	371.719,506	451.374,355			

0 10 20 30 40 50
1:500 (Í A1) m

SKÝRINGAR:
HNIT ERU Í ISNET93
HÆÐARKERFI LH2004: LANDSHÆÐARKERFI

ÖLL MÁL ERU Í METRUM (m) NEMA ANNAÐ SÉ TEKIÐ FRAM.

Útg.	Dags.	Lýsing	Han./Yfirf./Samþ.
01	10.02.23	VERKTEIKNING	MES/ÞBG

MANNVIT
Verknr.: 5.181.227 Urðarhvarfi 6 203 Kópavogi Sími: 422 3000 www.mannvit.is

ENDURB. ANDAKÍLSÁRVIRKJUN
ANDAKÍLSÁRLÓN
VINNUVEGUR
KENNSNIÐ, HNITASKRÁ
ORKA NÁTTÚRUNNAR
Verkefnisnr. 3000-0386 Teikn.nr. AND-90-C-0-050015
Ferli = Sæti + Staður +
Dags. 10.02.23 Gerð teikn. C Kvarði 1:1000 / 1:50