




1945

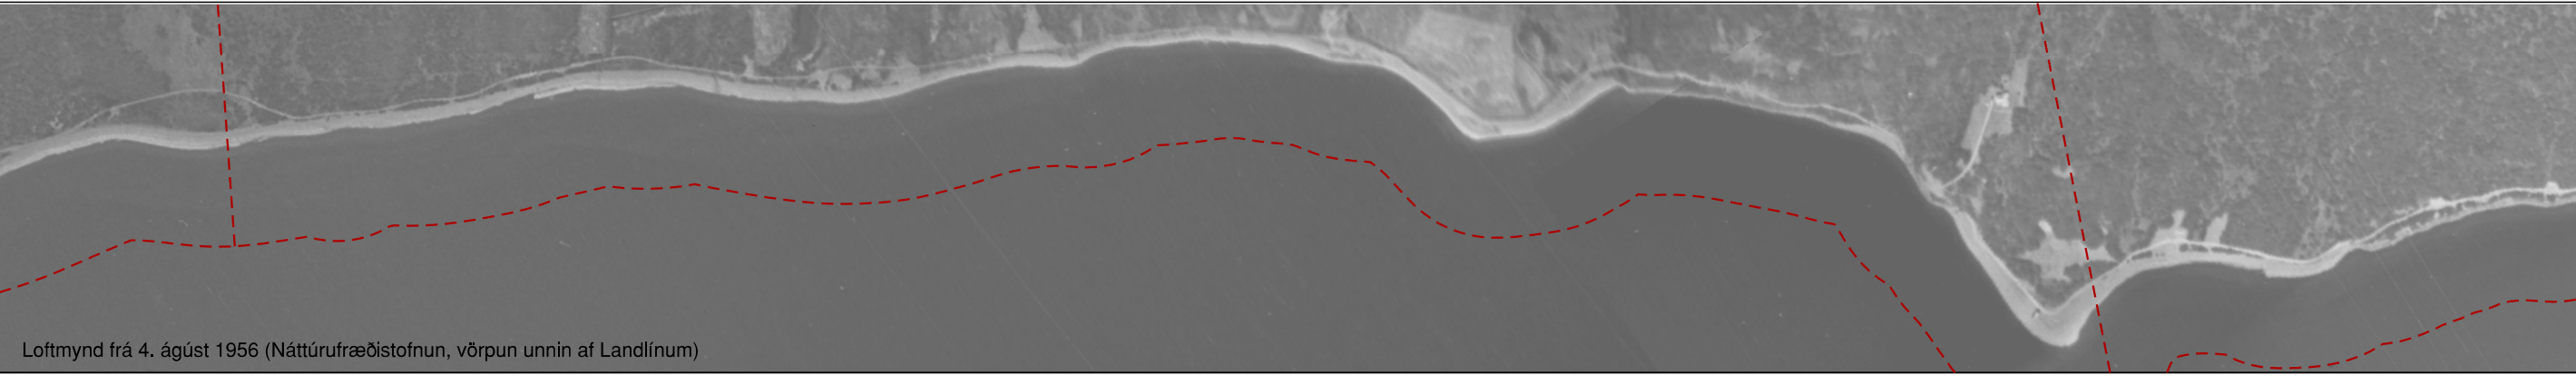

1956

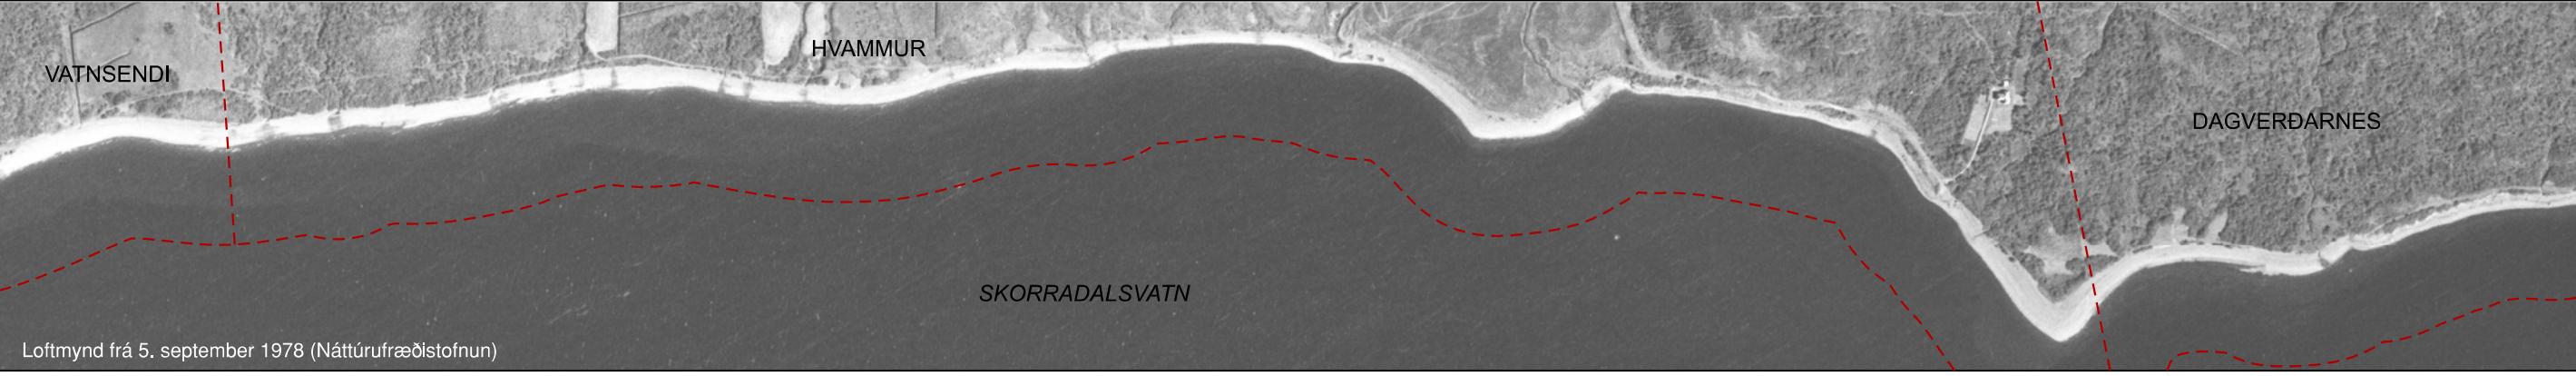

1978

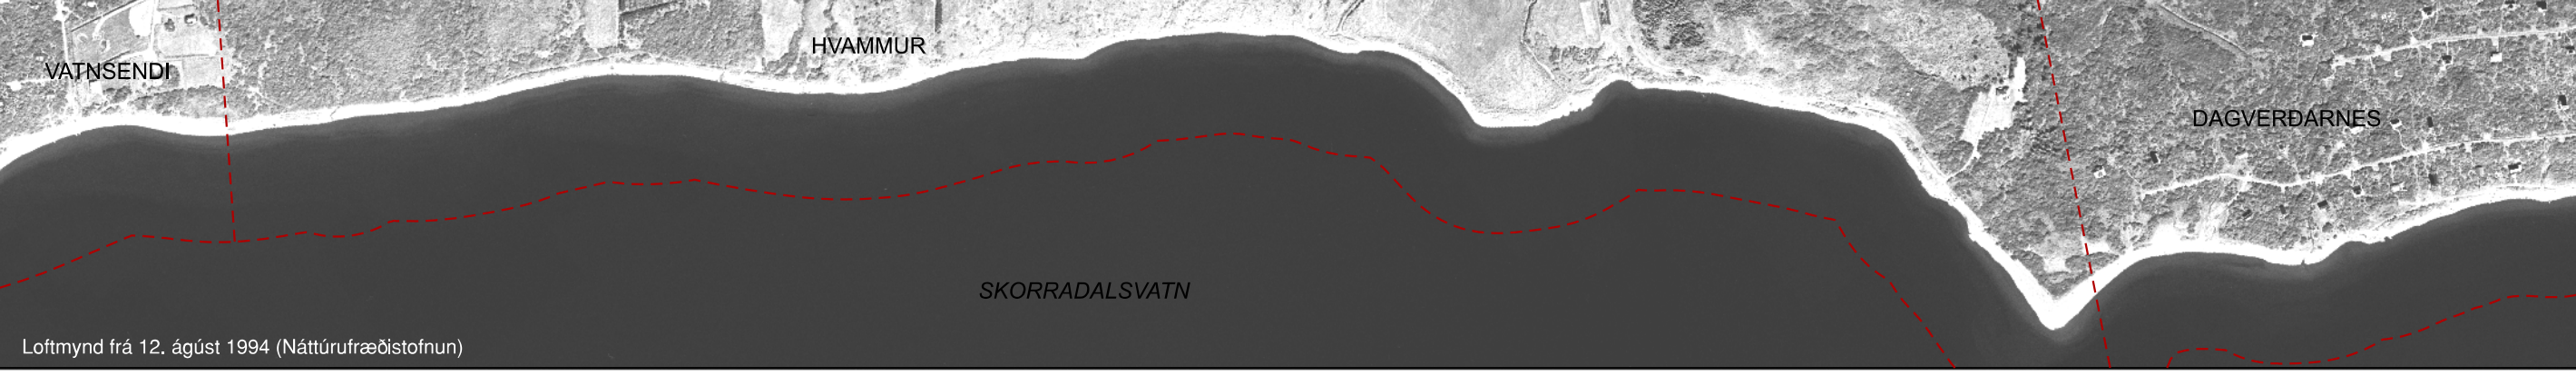

1994



2005




2024

SKÝRINGAR
- - Jarðamörk (óstaðfest, mörk í vatni eru í samræmi við netlög)

SAMANTEKT GRÓÐUREYÐINGU VIÐ SKORRADALSVATN			
JÖRÐ	GRÓÐUREYÐING (m²) 1945-1994	GRÓÐUREYÐING (m²) 1994-2024	SAMTALS GRÓÐUREYÐING (m²) 1945-2024
HVAMMUR	38.188	1.771	38.958


SAMANTEKT LANDBROTS VIÐ SKORRADALSVATN			
JÖRÐ	LANDBROT (m²) 1945-1994	LANDBROT (m²) 1994-2024	SAMTALS LANDBROT (m²) 1945-2024
HVAMMUR	36.097	427	36.524

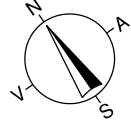


ÞRÓUN LANDBROTS OG GRÓÐUREYÐINGAR
VIÐ SKORRADALSVATN FRÁ 1945-2024
HVAMMUR Í SKORRADALSHREPPI 1/4




Dagsetning 27.05.2026 Mælikvarði 1:8500 (A2) Verkhelti d970-Skipulagsfulltrúi Skráarheiti d970-Skorradalsvatn.dgn Uppdráttur VP

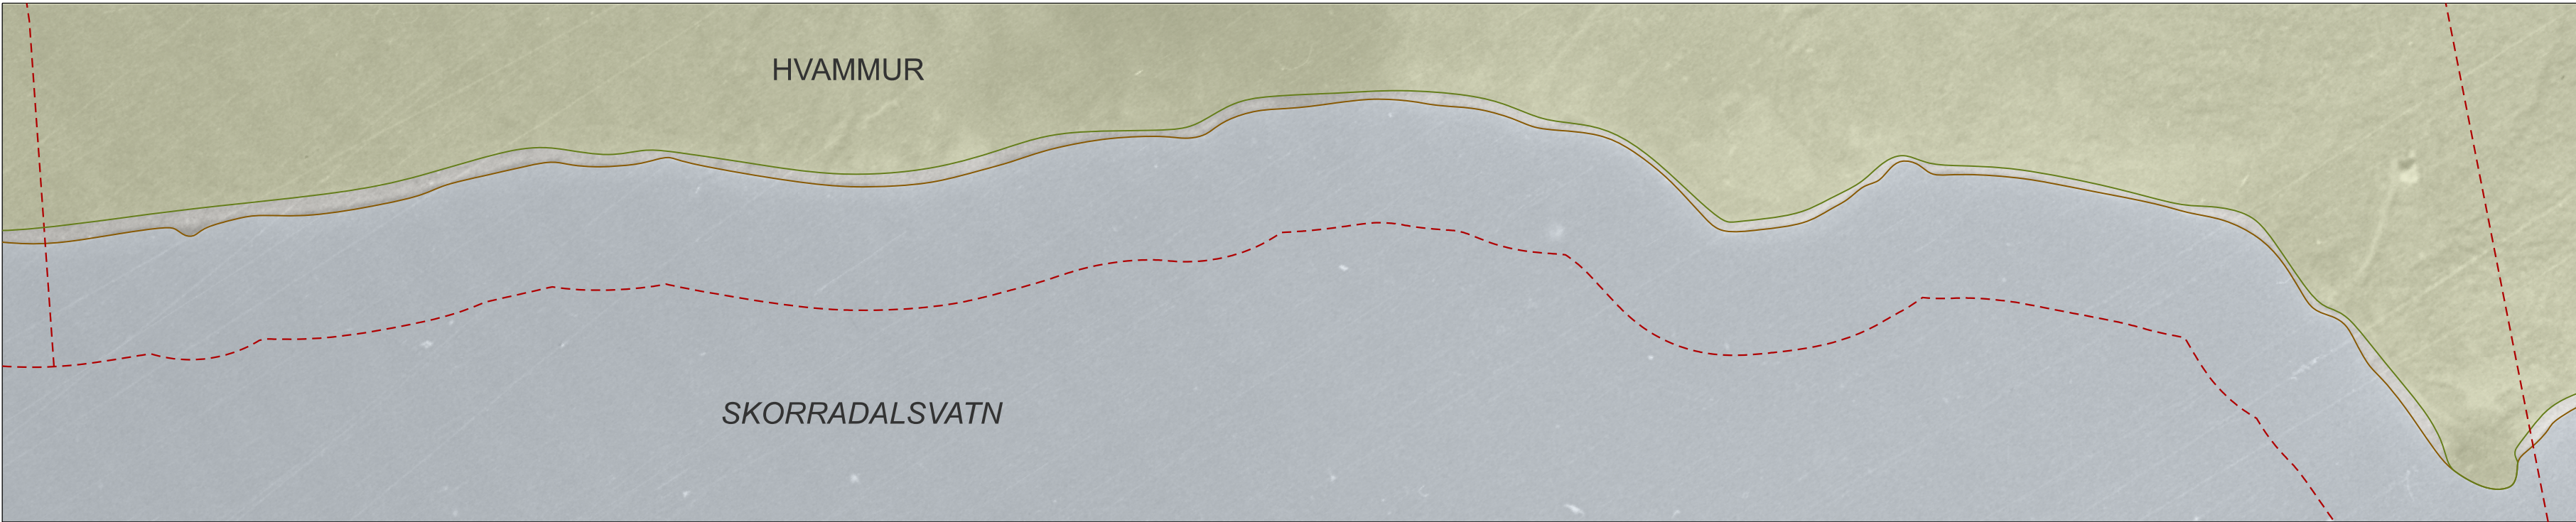

STRAND- OG GRÓÐUR-
LÍNA ÁRIÐ 1945

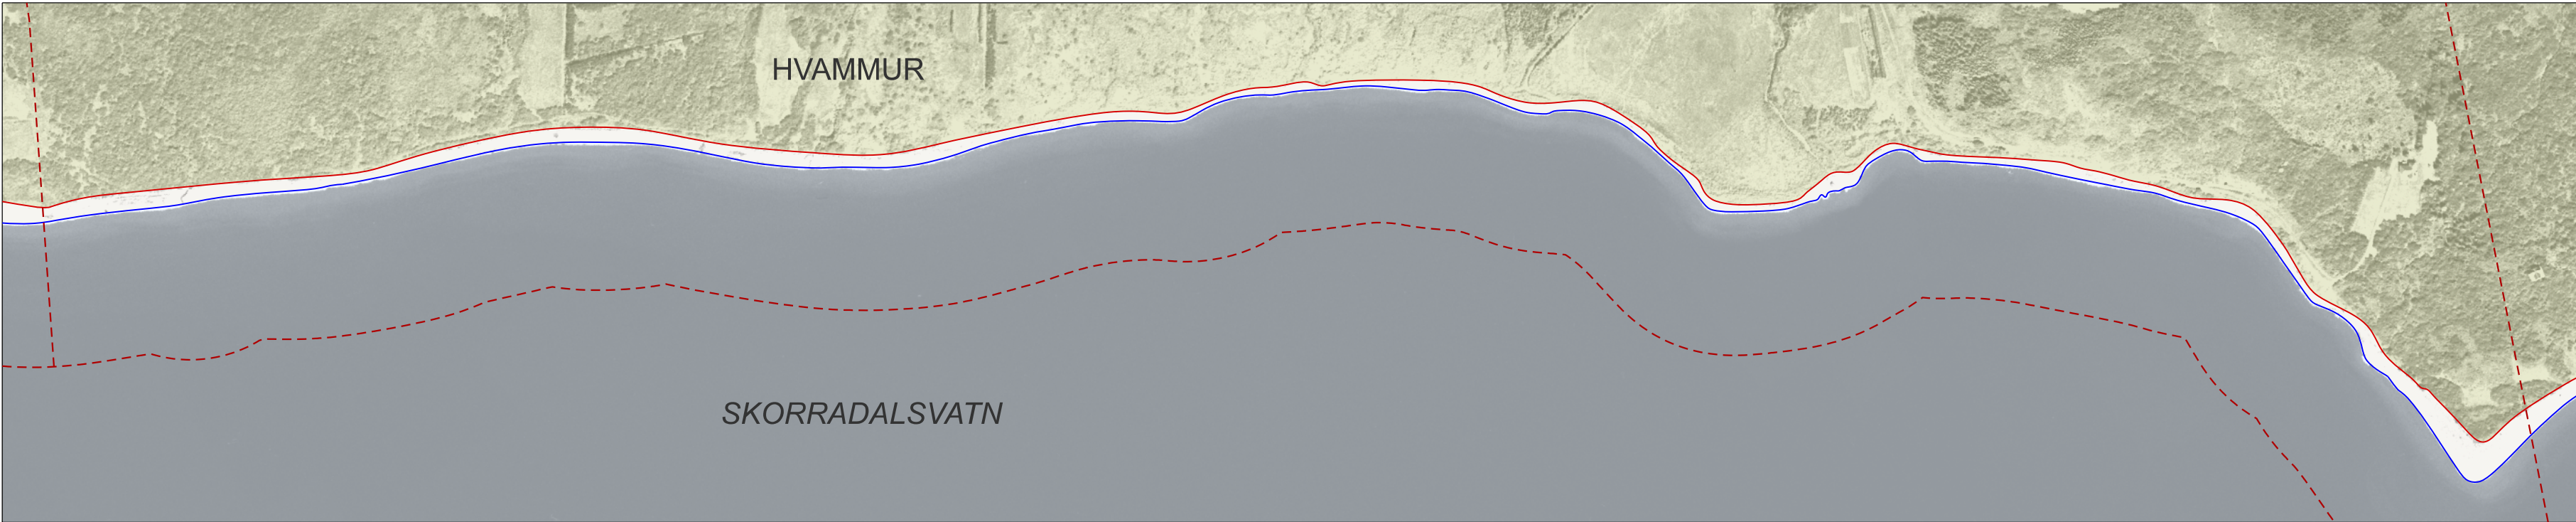



STRAND- OG GRÓÐUR-
LÍNA ÁRIÐ 1994

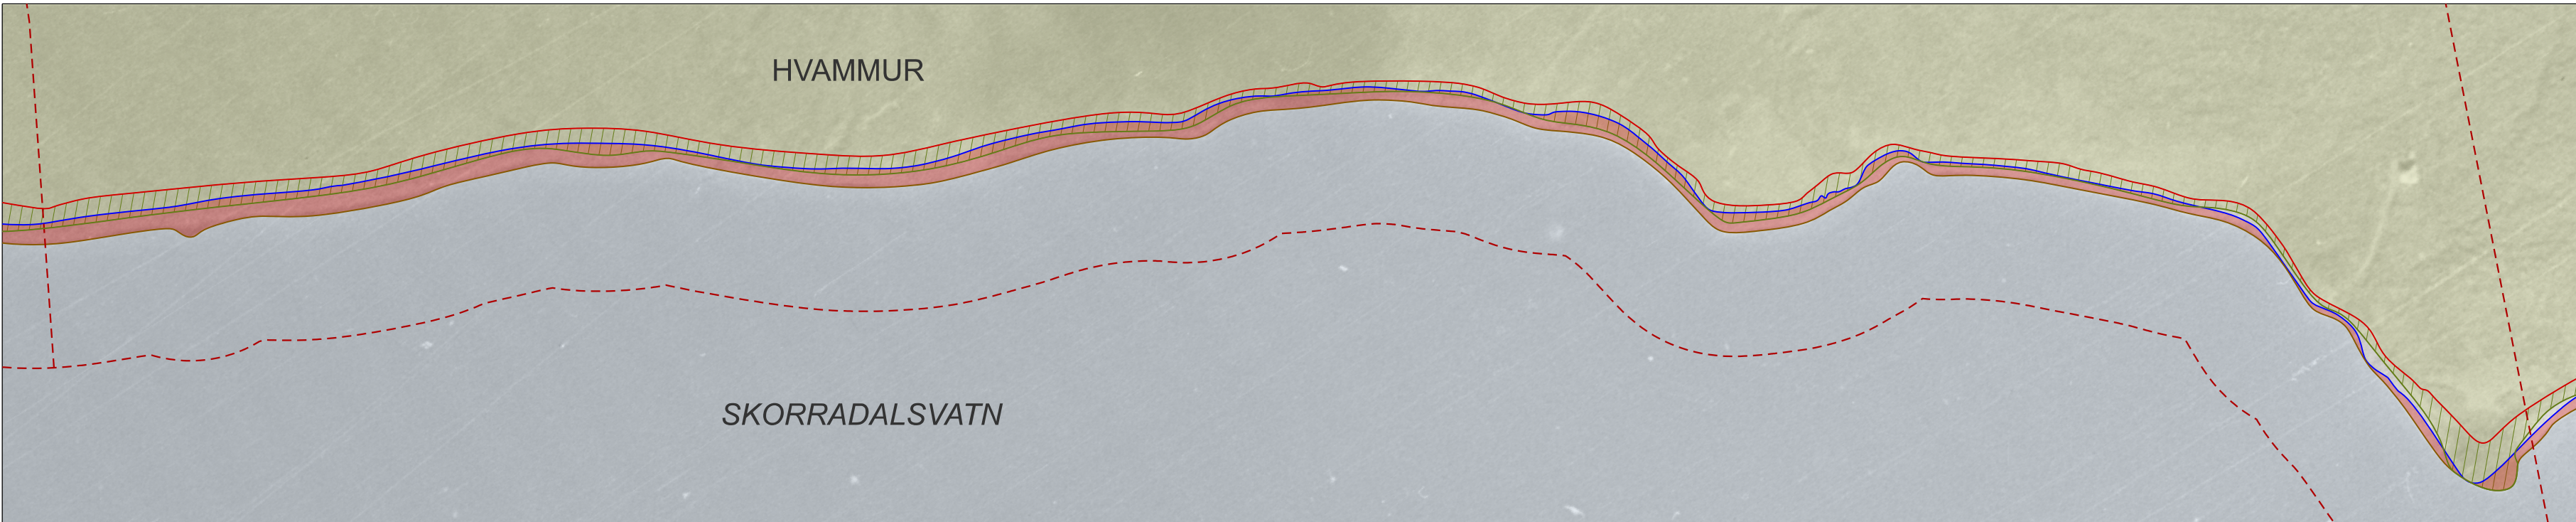

BREYTING Á STRAND-
OG GRÓÐURLÍNU FRÁ
1945 OG 1994

- SKÝRINGAR**
- Gróðurlína skv. loftmynd frá 1945
 - Gróðurlína skv. loftmynd frá 1994
 - Strandlína / land skv. loftmynd frá 1945
 - Strandlína / land skv. loftmynd frá 1994
 - Gróðureyðing eftir 1945 til 1994
 - Svæði sem er undir vatni árið 1994 en ekki 1945
 - Jarðamörk (óstaðfest, mörk í vatni eru í samræmi við netlög)


GRÓÐUREYÐING OG LANDBROT VIÐ SKORRADALSVATN 1945-1994		
JÖRÐ	GRÓÐUREYÐING (m²)	LANDBROT (m²)
HVAMMUR	37.188	36.097

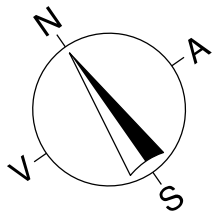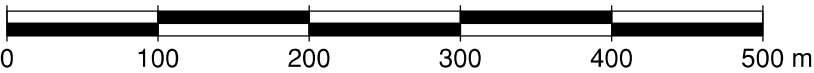

ÞRÓUN LANDBROTS OG GRÓÐUREYÐINGAR
VIÐ SKORRADALSVATN FRÁ 1945-2024
HVAMMUR Í SKORRADALSHREPPI 2/4




Dagsetning 27.05.2026 Mælikvarði 1:5000 (A2) Verkhelti d970-Skipulagstulltrúi Skráarheiti d970-Skorradalsvatn.dgn Upplráttur VP

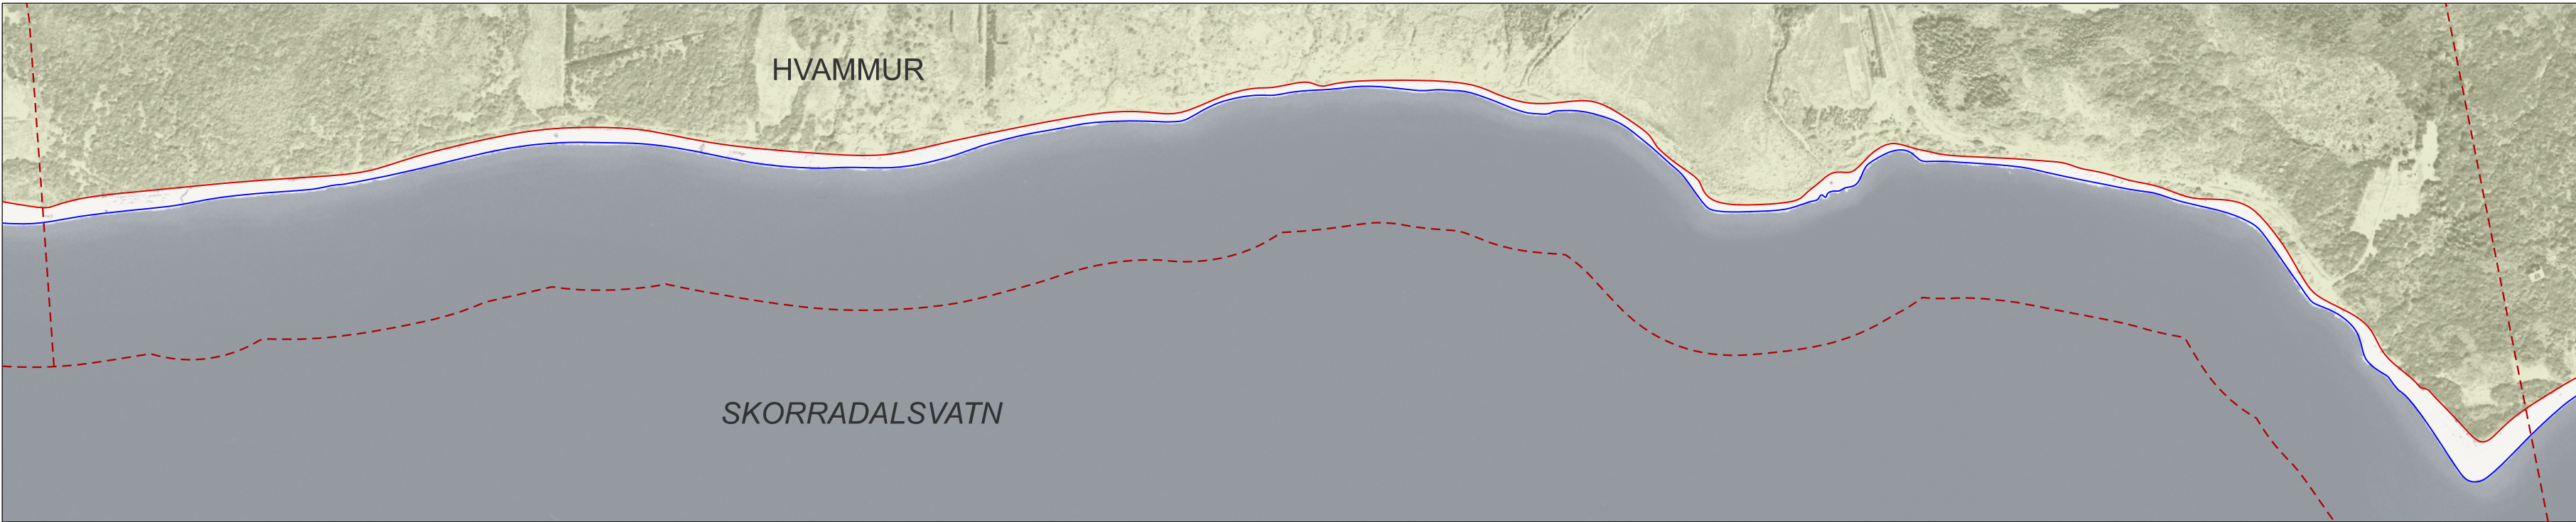

STRAND- OG GRÓÐUR-
LÍNA ÁRIÐ 1994



STRAND- OG GRÓÐUR-
LÍNA ÁRIÐ 2024

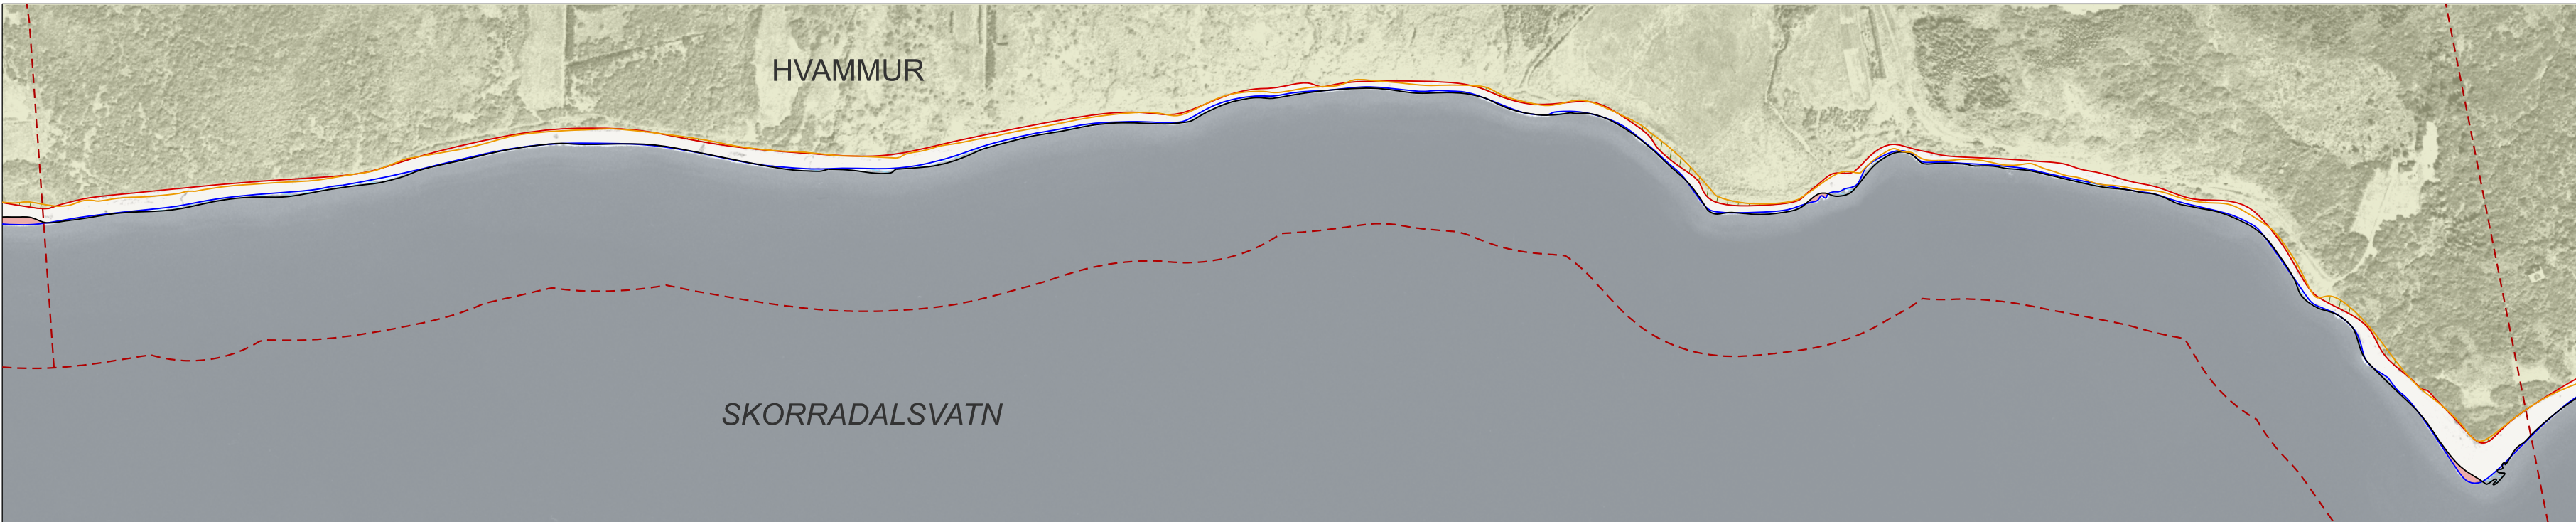


BREYTING Á STRAND-
OG GRÓÐURLÍNU FRÁ
1994 OG 2024

- SKÝRINGAR**
- Gróðurlína skv. loftmynd frá 1994
 - Gróðurlína skv. loftmynd frá 2024
 - Strandlína / land skv. loftmynd frá 1994
 - Strandlína / land skv. loftmynd frá 2024
 - Gróðureyðing eftir 1994 til 2024
 - Svæði sem er undir vatni árið 2024 en ekki 1994
 - Svæði sem er land árið 1994 en er undir vatni árið 1945, breytt strandlína
 - Jarðamörk (óstaðfest, mörk í vatni eru í samræmi við netlög)

GRÓÐUREYÐING OG LANDBROT VIÐ SKORRADALSVATN 1994-2024		
JÖRD	GRÓÐUREYÐING (m²)	LANDBROT (m²)
HVAMMUR	1.771	427

Við afmörkun gróðurbakka á loftmynd frá 2024 var einnig stuðst við loftmynd frá 2005, þar sem lúpína hafði þá ekki enn breiðst yfir svæðin. Sú eldri loftmynd gefur því raunhæfari mynd af upprunalegri gróðureyðingu á svæðinu.

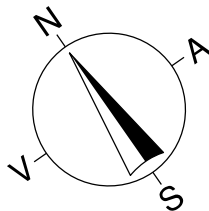


ÞRÓUN LANDBROTS OG GRÓÐUREYÐINGAR
VIÐ SKORRADALSVATN FRÁ 1945-2024
HVAMMUR Í SKORRADALSHREPPI 3/4




Dagsetning 27.05.2026 Mælikvarði 1:5000 (A2) Verkhelti d970-Skipulagstulltrúi Skráarhelti d970-Skorradalsvatn.dgn Upplráttur VP

Borgarbraut 61, 310 Borgarnes - sími 4351254
landlinur@landlinur.is - www.landlinur.is


Sigurbjörg Ósk Áskelsdóttir
Landslagsarkitekt FÍLA

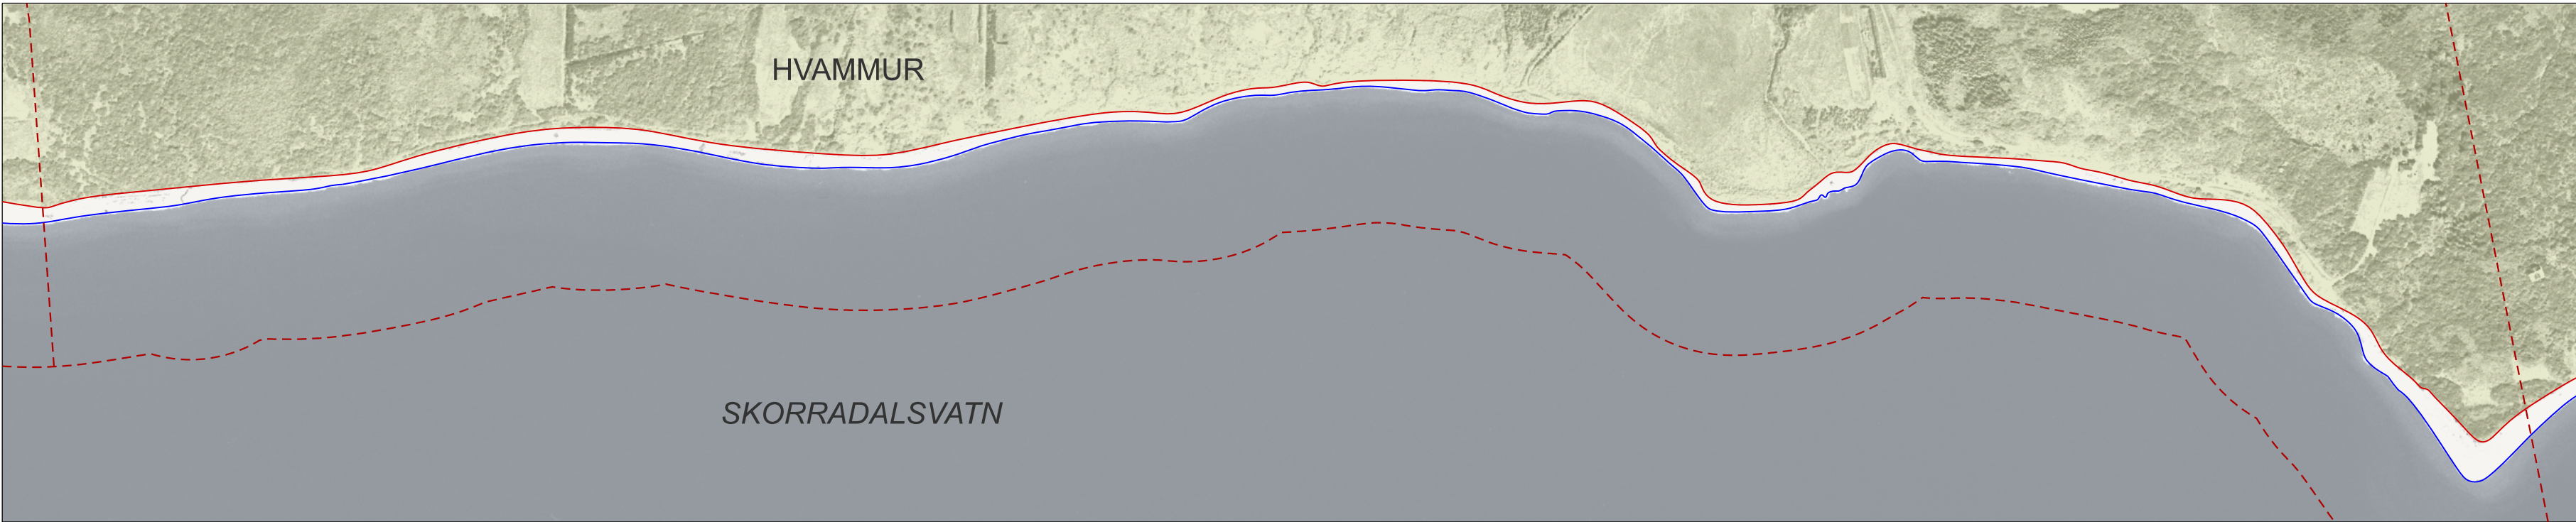

STRAND- OG GRÓÐUR-
LÍNA ÁRIÐ 1994

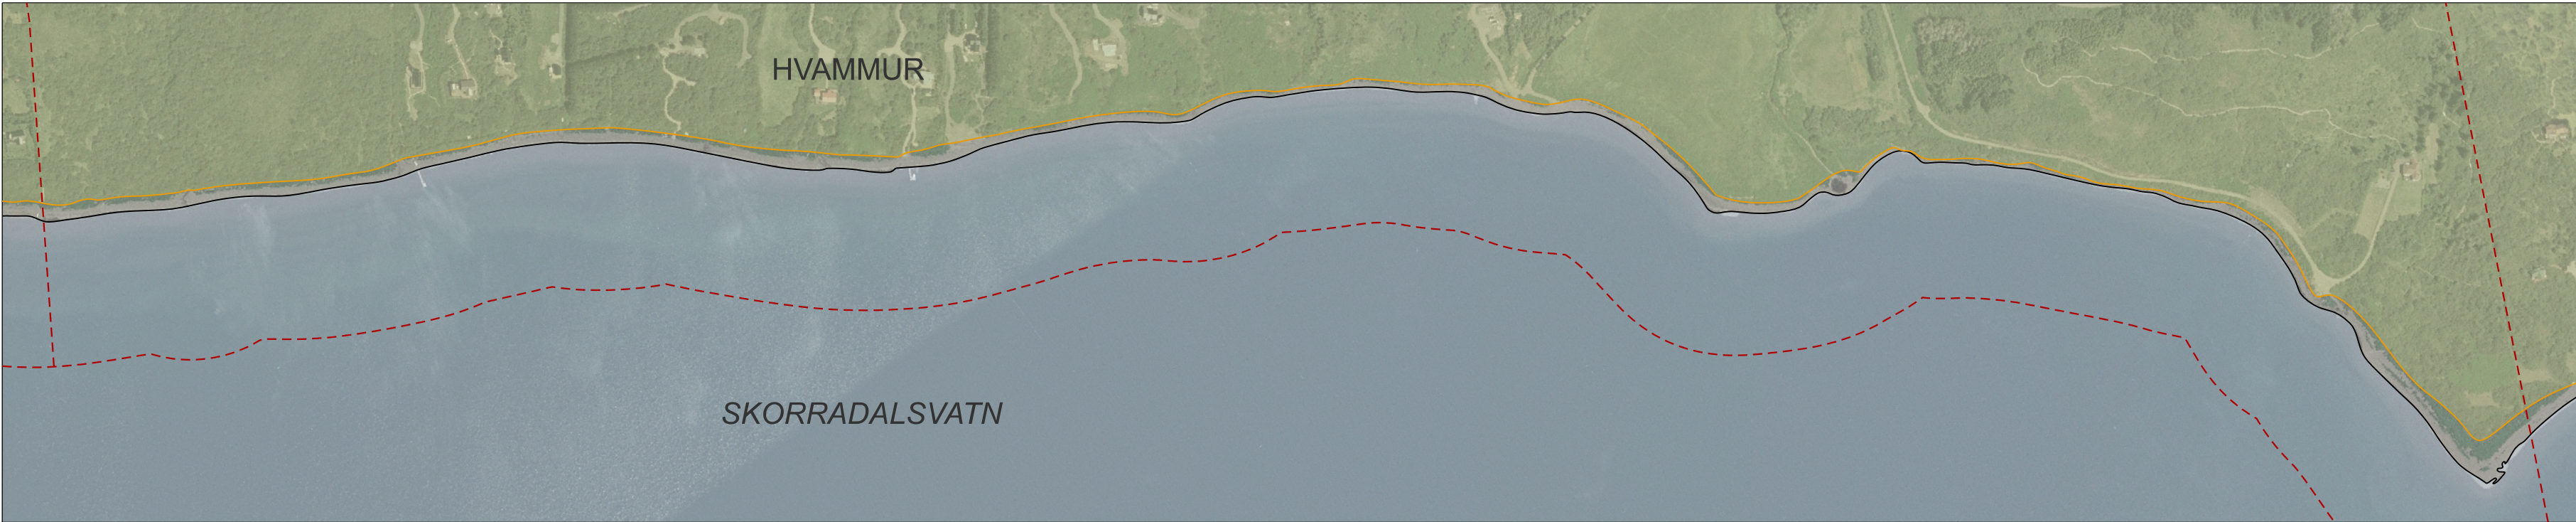

STRAND- OG GRÓÐUR-
LÍNA ÁRIÐ 2005

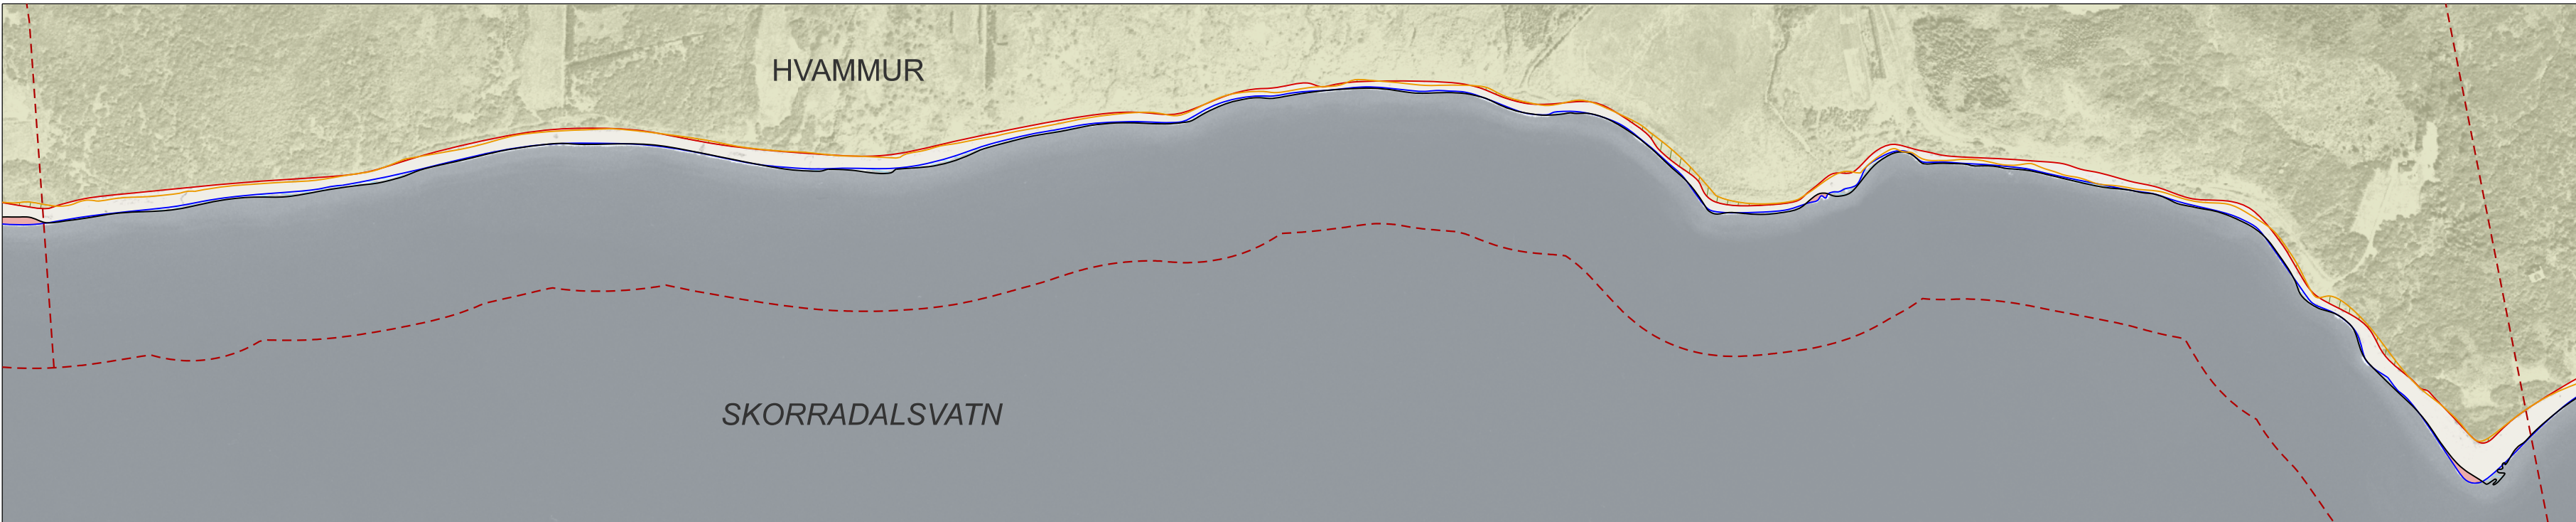


BREYTING Á STRAND-
OG GRÓÐURLÍNU FRÁ
1994 OG 2005/2024

- SKÝRINGAR**
- Gróðurlína skv. loftmynd frá 1994
 - Gróðurlína skv. loftmynd frá 2024
 - Strandlína / land skv. loftmynd frá 1994
 - Strandlína / land skv. loftmynd frá 2024
 - Gróðureyðing eftir 1994 til 2024
 - Svæði sem er undir vatni árið 2024 en ekki 1994
 - Svæði sem er land árið 1994 en er undir vatni árið 1945, breytt strandlína
 - Jarðamörk (óstaðfest, mörk í vatni eru í samræmi við netlög)

GRÓÐUREYÐING OG LANDBROT VIÐ SKORRADALSVATN 1994-2024		
JÖRD	GRÓÐUREYÐING (m²)	LANDBROT (m²)
HVAMMUR	1.771	427

Við afmörkun gróðurbakka á loftmynd frá 2024 var einnig stuðst við loftmynd frá 2005, þar sem lúpína hafði þá ekki enn breiðst yfir svæðin. Sú eldri loftmynd gefur því raunhæfari mynd af upprunalegri gróðureyðingu á svæðinu.

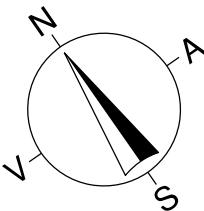

ÞRÓUN LANDBROTS OG GRÓÐUREYÐINGAR
VIÐ SKORRADALSVATN FRÁ 1945-2024
HVAMMUR Í SKORRADALSHREPPI 4/4



Dagsetning 27.05.2026 Mælikvarði 1:5000 (A2) Verkhelti d970-Skipulagstulltrúi Skráarhelti d970-Skorradalsvatn.dgn Upplráttur VP

Borgarbraut 61, 310 Borgarnes - sími 4351254
landlinur@landlinur.is - www.landlinur.is

Sigurbjörg Ósk Áskelsdóttir
Landslagsarkitekt FÍLA