


Grunnmynd, Mkv. 1:100

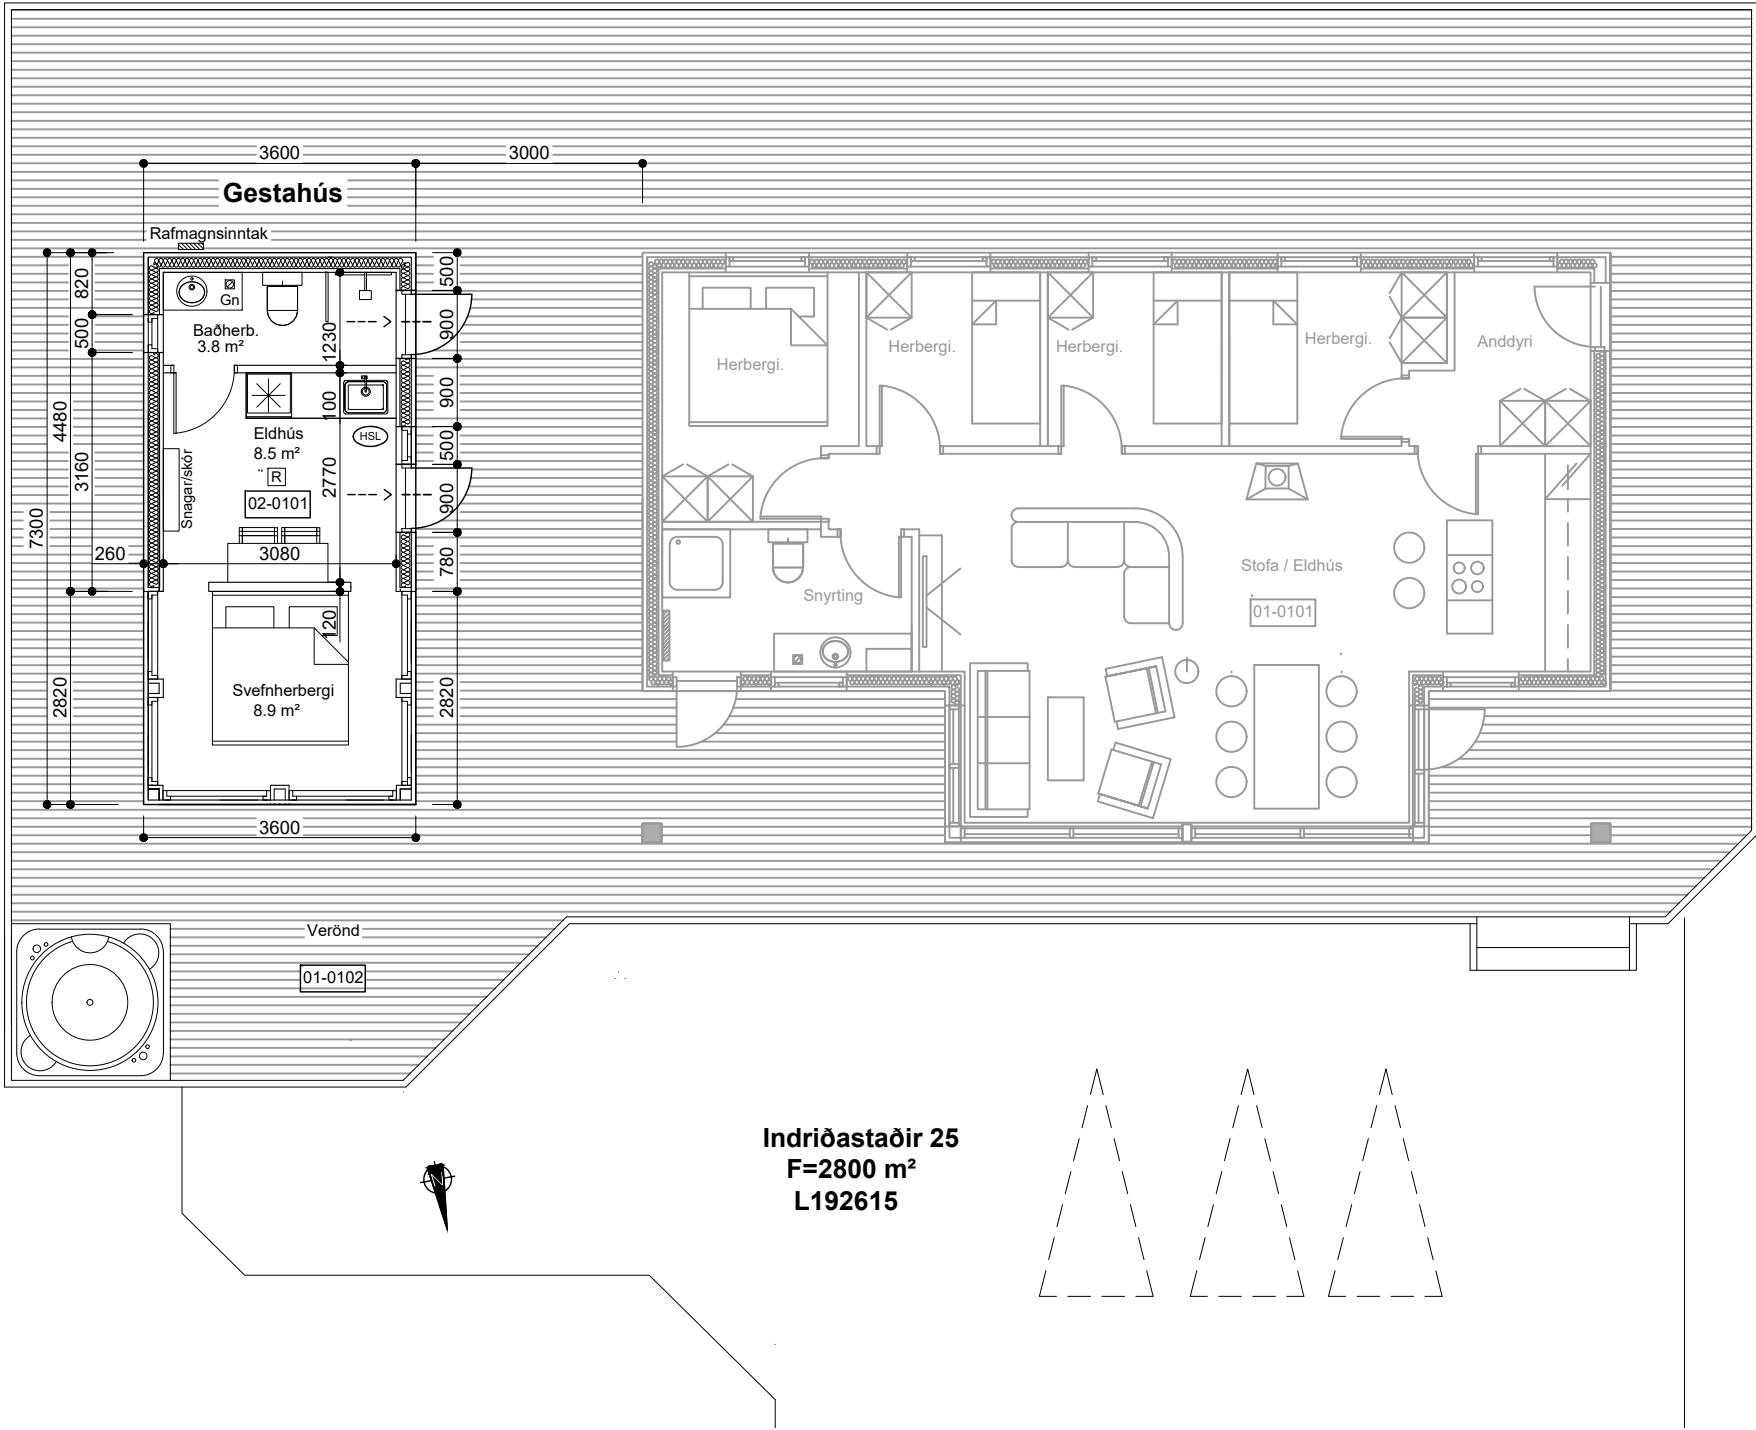

Afstöðumynd, mkv. 1:1000




Skýringar:


- [0101] Rýmisnúmer
- K:0.00 Kóti
- 00.00 Gólfkóti
- PN Þakniðurfall
- GN Gólfniðurfall
- R Reykskynjari
- - - Rýmingarleið
- (HSL) Handslökkvitæki

Grenndarkynning:


L192615
Um er að ræða að breyta áður samþykktu geymslu í gestahús skv. meðfylgjandi teikningu gerð af Verkfræðistofu Suðurnesja ehf, Stærð gistihúss er 26.3 m² og er á sama stað (vesturhlíð) og áður samþykkt geymsla var.

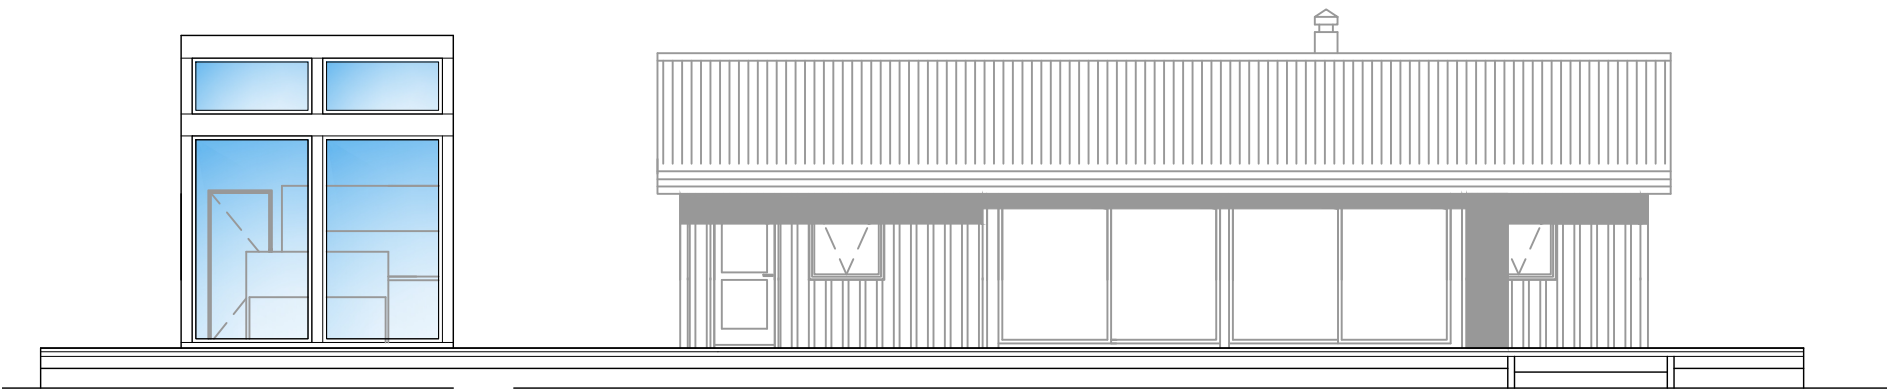


Gestahús - Norðurhlíð

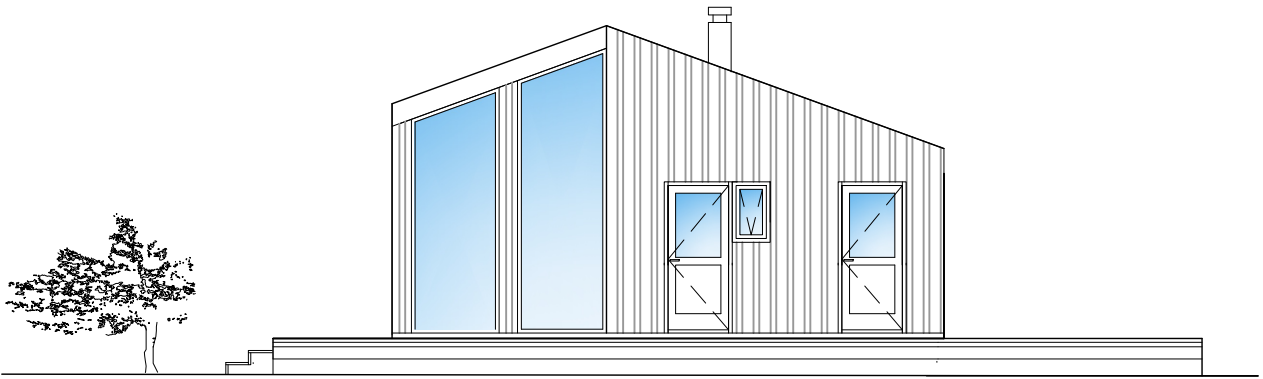

Gestahús - Vesturhlíð

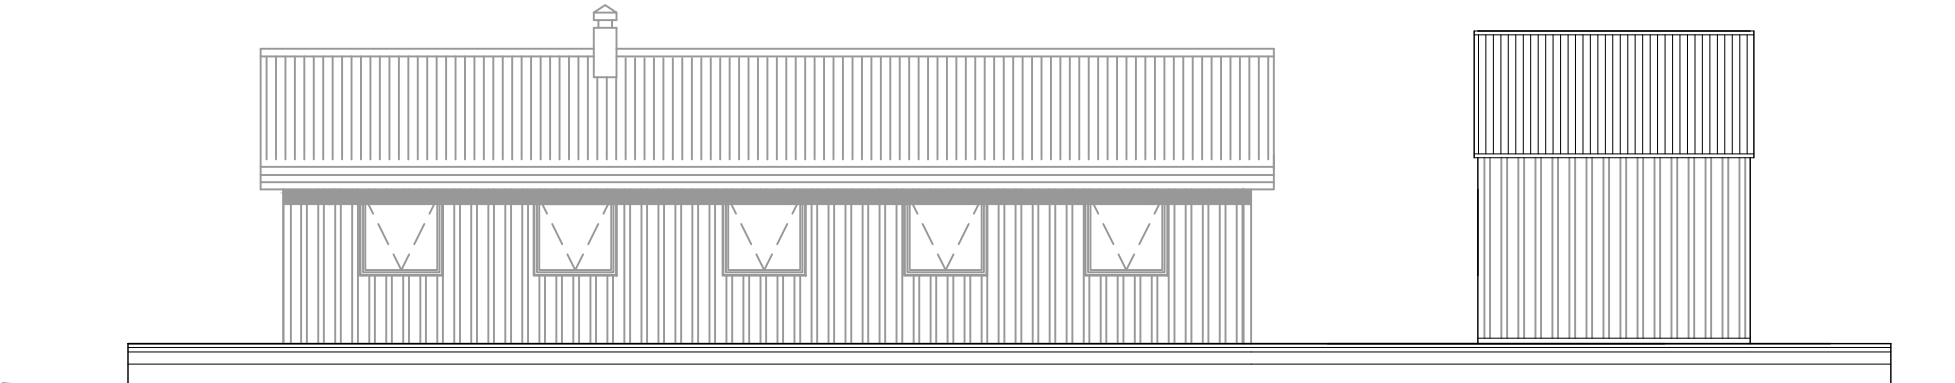

Gestahús - Suðurhlíð

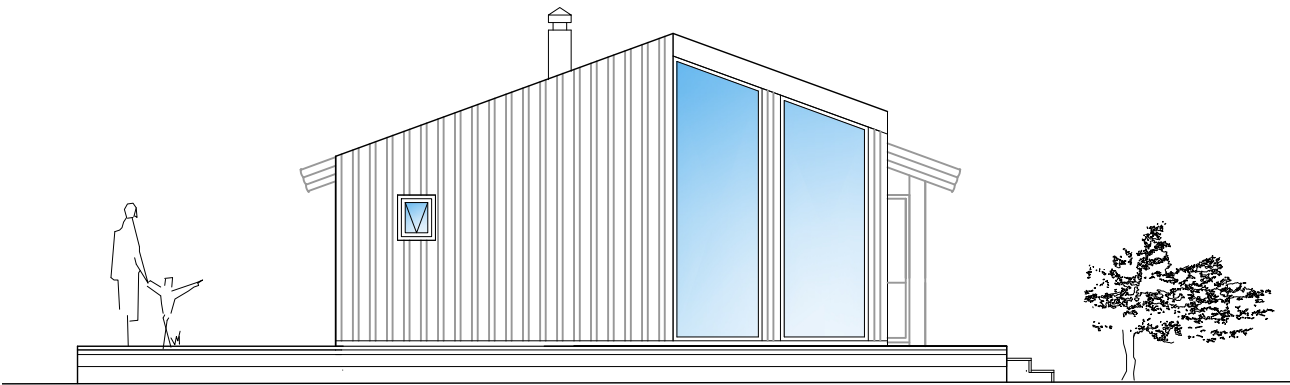

Gestahús - Austurhlíð

-	-	-	-	-	-	-
-	-	-	-	-	-	-
-	-	-	-	-	-	IB
-	-	-	-	-	-	IB
-	-	-	-	-	-	IB
Nr.	Dags.	Breyting.	Frúmtærð blaðs	Minnkaoð í 1.41	Mkv.: 1:1000, 1:100	Dags.: 22.10.2025
A:2	A:3					Verk.nr.: VS231029
						Hannað: IB
						Teiknað: IB/SV
						Yfirf: BG
						Indriðastaðir 25
						Skorradalshreppi
						Grunnmynd - Útlitsmyndir
						Afstöðumynd
Samb:						Hönnunarsjóri
Ingibjör Björnsson	kt:130264-2639					Ingibjör Björnsson