




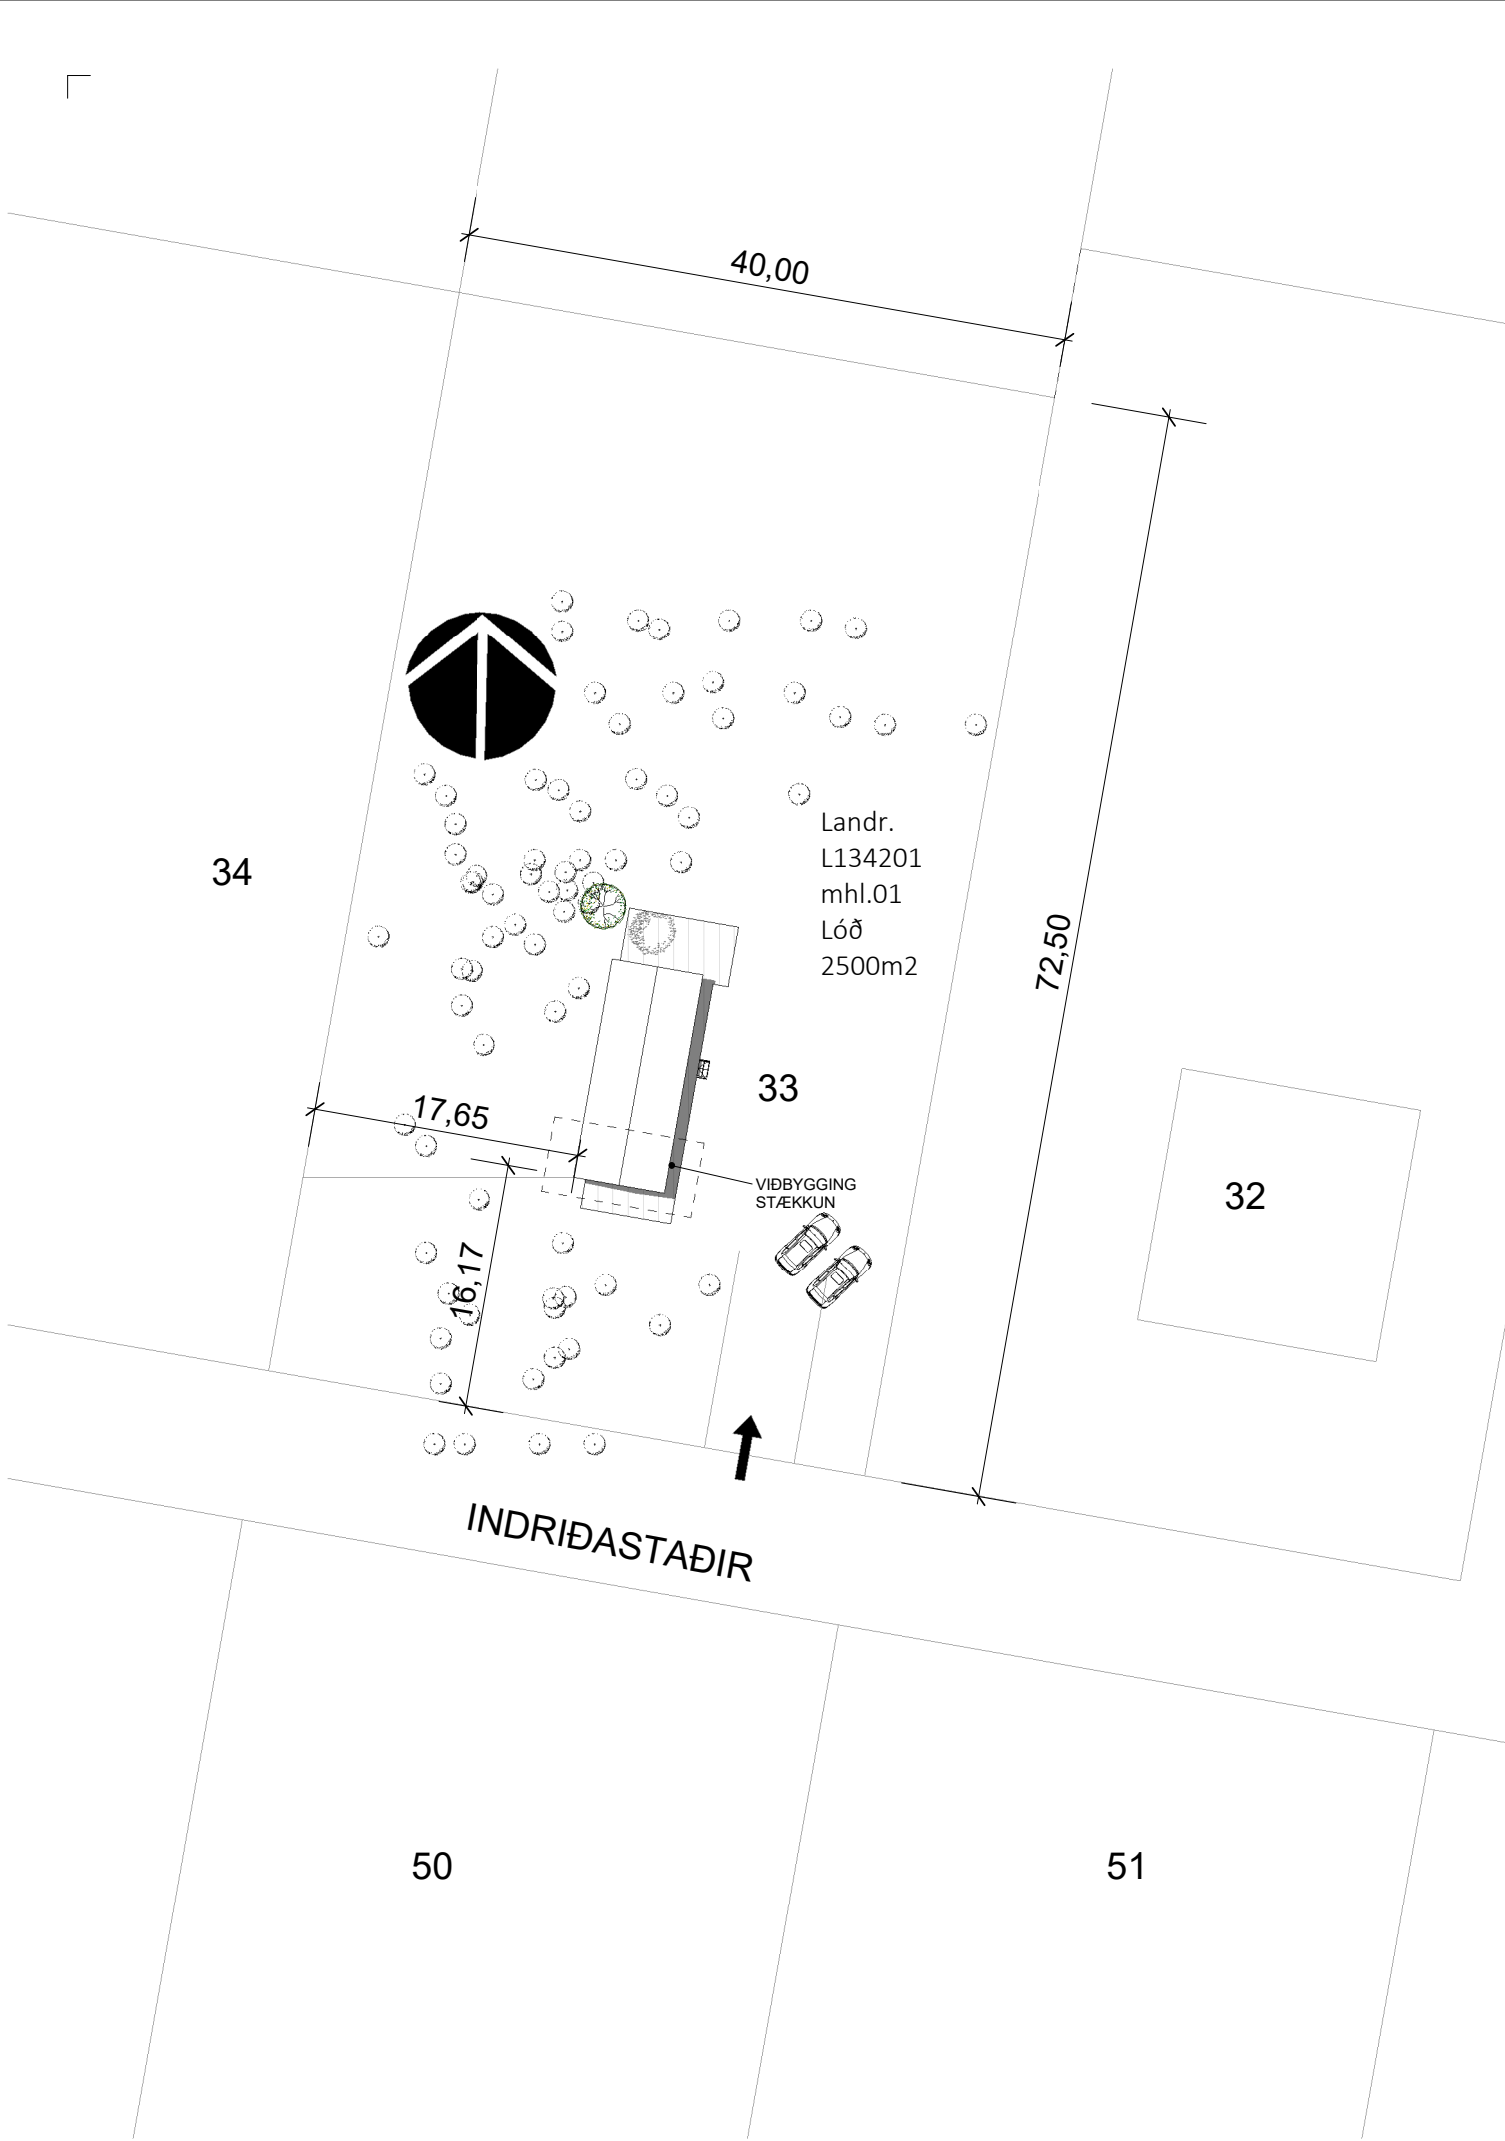


Afstöðumynd.
1 : 500

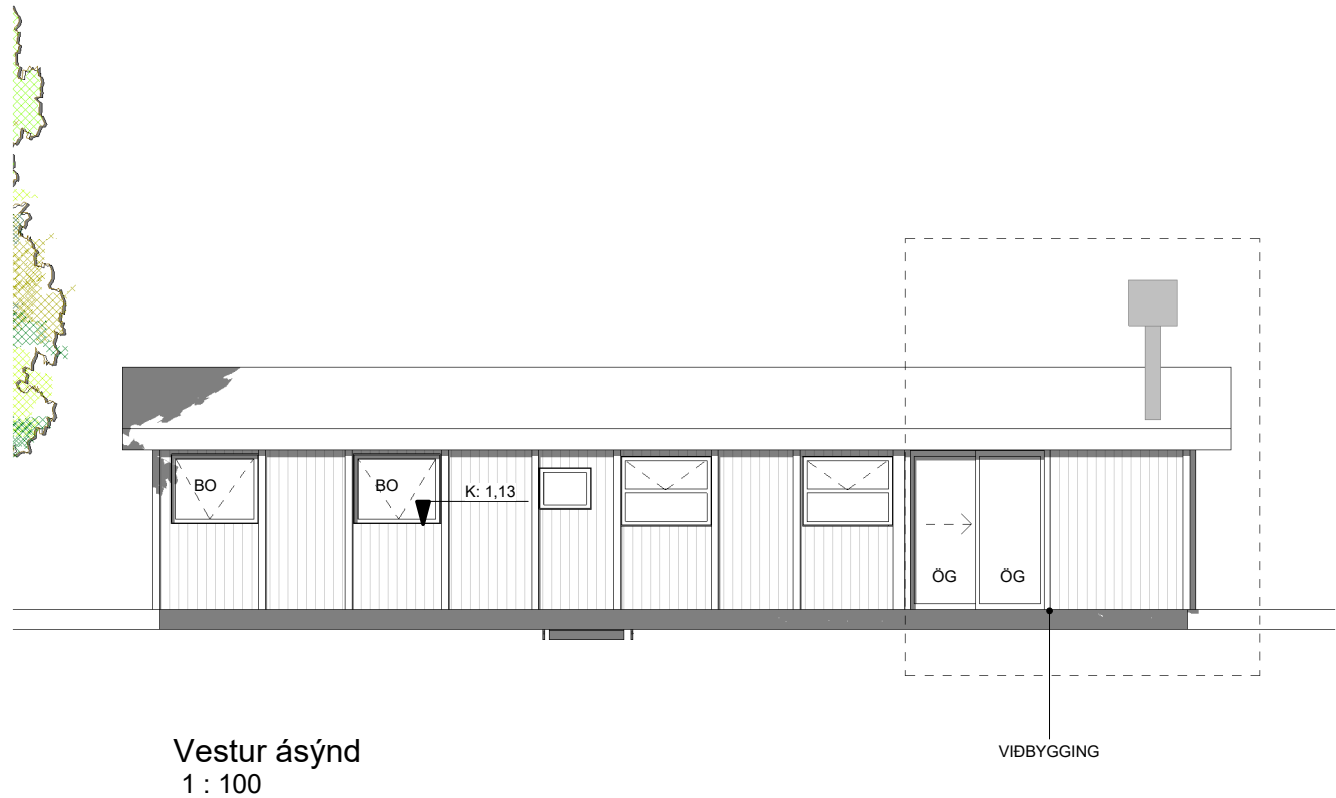


Vestur ásýnd
1 : 100

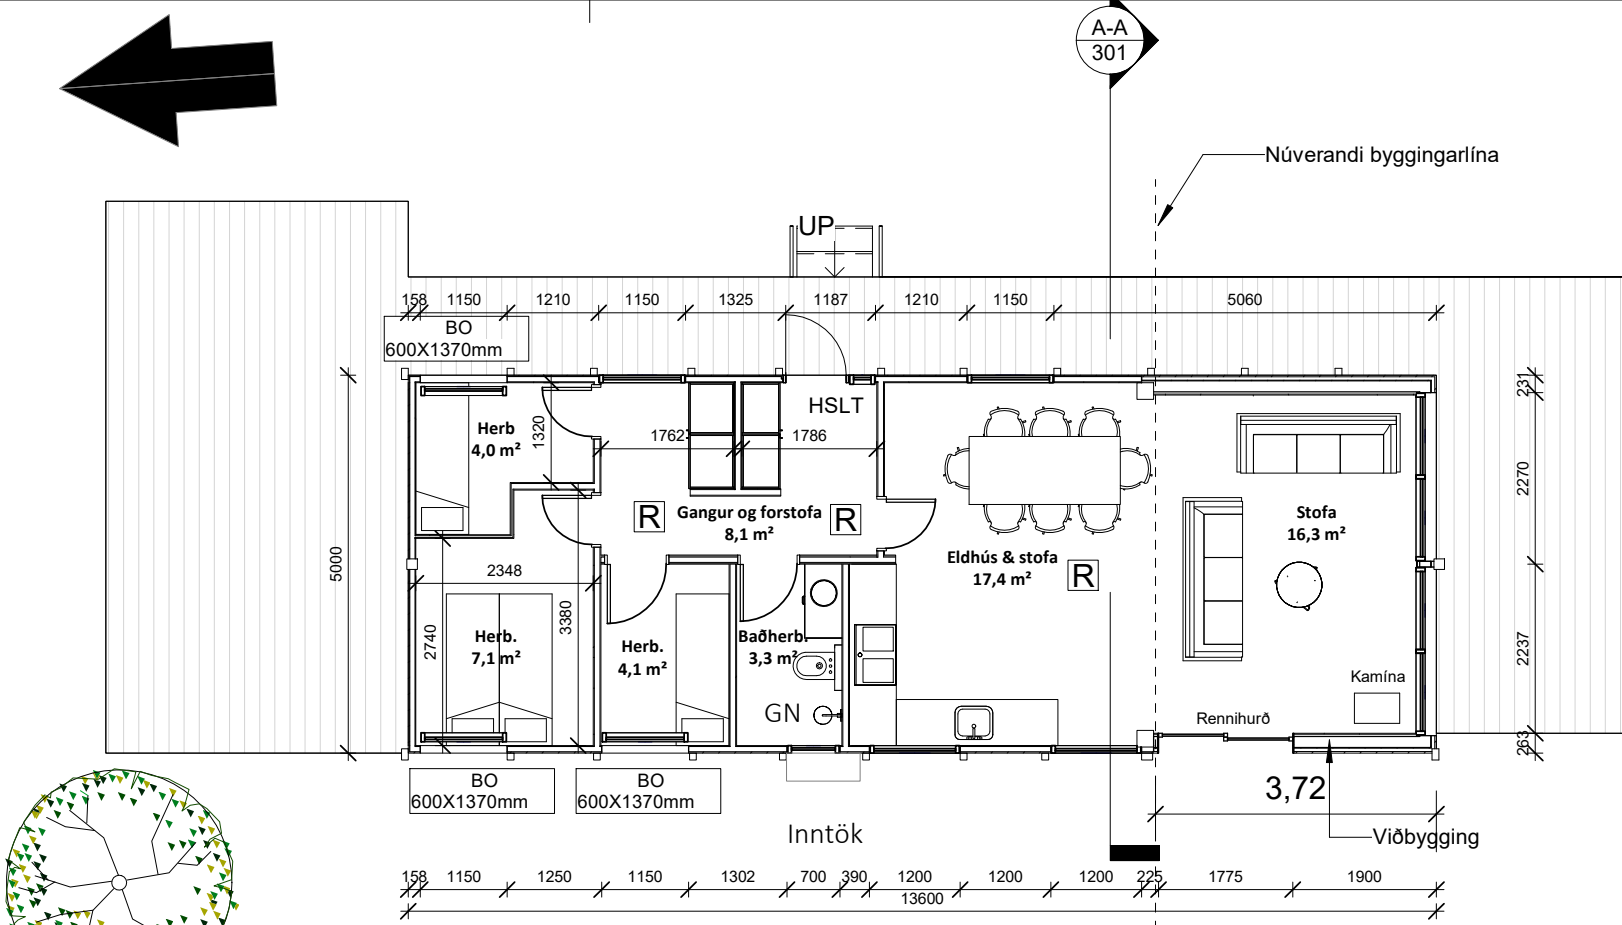


Grunnmynd hæðar
1 : 100

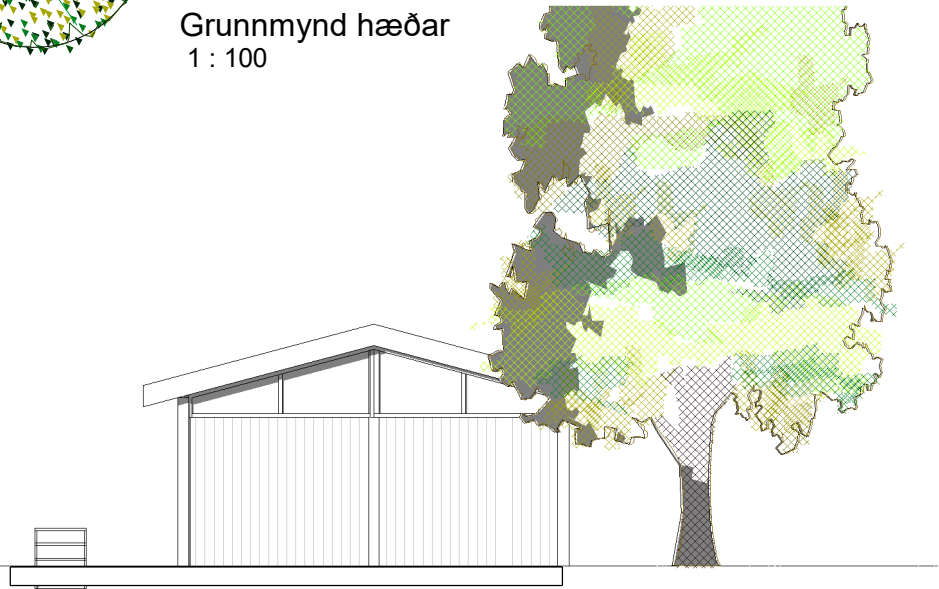


Norður ásýnd
1 : 100

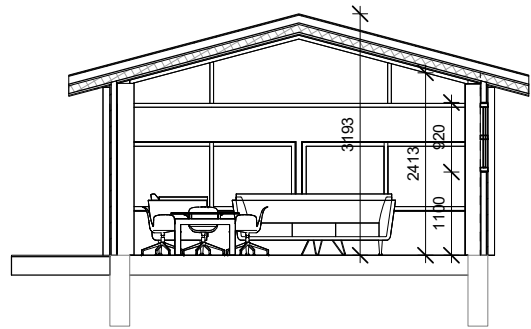


Sneiðing A-A
1 : 100

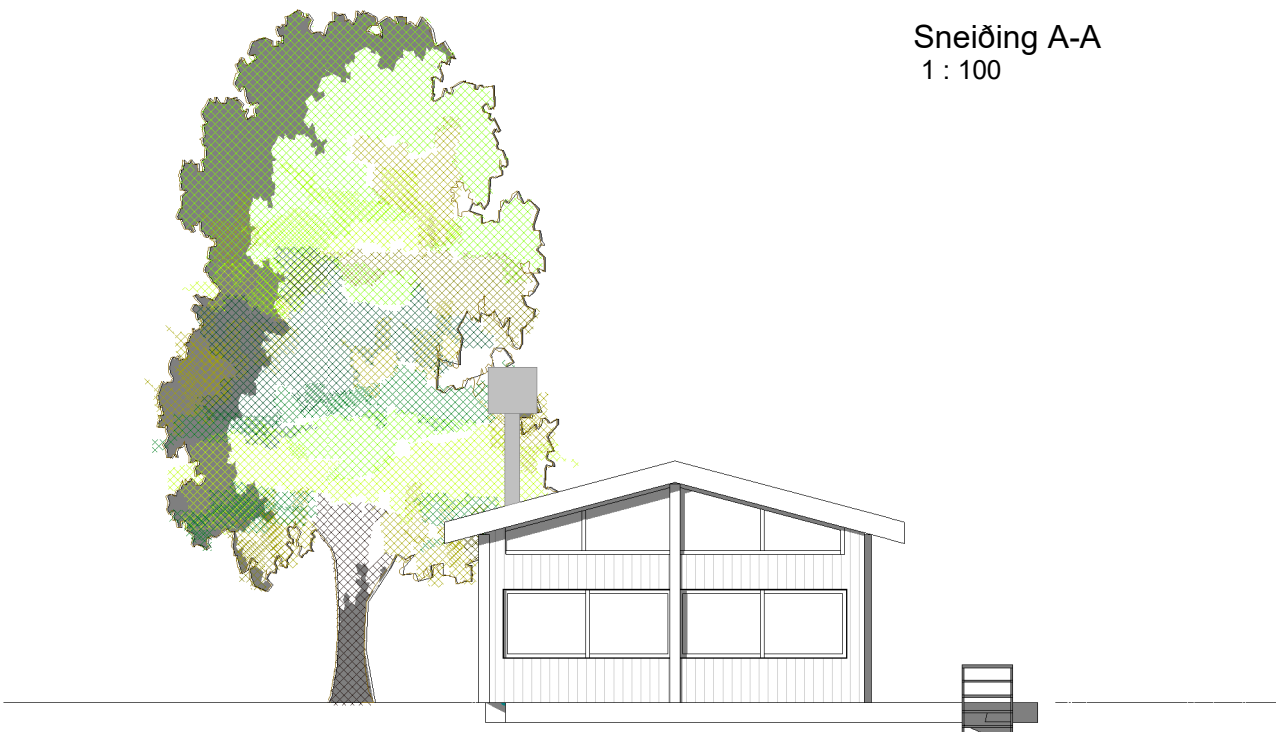

Suður ásýnd
1 : 100

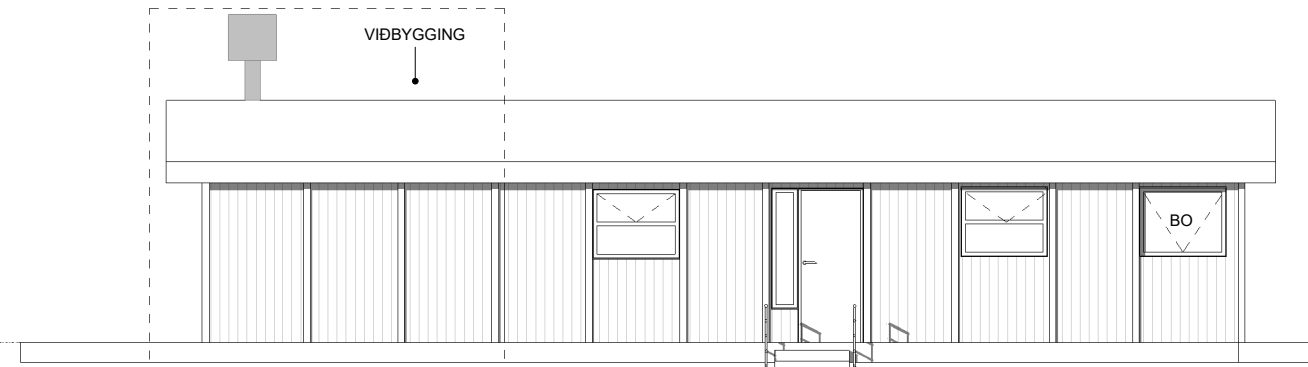

Austur ásýnd
1 : 100

 

Upprunalegur hönnuður: Óvitað. 1982 samþykkt

BYGGINGALÝSING
Götuheiti og númer
Indriðastaðir 33
Landnúmer, Staðgreinir og mathsluti
L134201, F2106902, Mhl.01
Byggingamagn / Nýtingarhlutfall – sjá einnig viðeigandi skráningatöflu
Stærðir:
Núverandi hús er skráð 46,1 m² en verður eftir breytingar
68,3m² & 191,2m²
Lóð er 2500m²
nýtingarhlutfall er 0,03
Aukning er 22,2m²
Sjá frekari útreikninga í töflu

Almennt
Sumarhús sem er timburbygging með viðarklæðningu að mestu leiti.
Óskað er eftir að slæska núverandi húsnæði til suðurs með að bæta við alrími.
Leitast er við að láta húsið aðlagðast umhverfinu.
Sumarhúsið mun uppfylla þær kröfur sem reglugerð segir til og vera hannað skv. deiliskipulagi
Vernd er að mestu leyti í suður, norður og austur.
Bílagan er frágengið við austur hlið.
Aðgangi er fyrir sjúkrafurðing að úthúð.

Engar kvaðir eru á lóðum skv. Skipulagi.
Núverandi húsnæði og viðbygging verða klædd með sömu klæðningu til að mynda eina heild. Verður viðarklætt

Aðkoma, lóðarlýsing og gróður:
Aðkoma að lóð er frá suðri frá innkeyrslu frá vegi.
Gangstígar liggja frá bílastæðum að húsinu. Leyfast er við að ræska lóð sem minnst.
Lóðin fær að halds sér að mestu leyti ódreitt að öðru leyti en upp við húsið.

Sólpallur verður við suður, norður og austur hlið hússins og útgengt á hann frá stofum.
Pallur er einnig við aðkomuhlið.
Setlaug er við frístundarhús. Setlaug skal búið læsanlegu loki til að hylja laug með þegar er ekki í notkun. Barmur setlaugar skal vera a.m.k. 0,40 m yfir göngusvæði umhverfis hana.

Útveggir viðbyggingar
Eru uppbyggðir sem timburveggir. Timburstöðir 145*45 c/c 600 með 145mm steinulareinangrun á milli. 15mm krossviður,pappi, loftunargrind og klætt málmklæðningu að hluta og bandsagaðri viðarklæðningu, hvort tveggja verður dökkilað. Að innan er polplast, lagnagrind og tvöföld 12mm spónaplaia.
Miða skal við leiðbeiningar 153 BR1 gefnar út af mannvirkjastofnun.
Klæðning nær niður að palli en tekkið er mið af því að loftun ná inn, einnig á bakhlíð hússins. Miðað er við að loftun bakvöð klæðningu í útveggjum sé að lágmarki 20mm. Gr. 10.5.5
Frekari skýringar má sjá á teikningu burðarþöps.

Þak:
Þak er uppbyggt af 245 x 45 mm sperrum c/c 600, einangrað er á milli sperra með 220 mm þakull m/ áföstum vindpappa. Fyrir ofan vindpappa er 25mm loftbíl. Ofan á sperrur kemur 25 x 150 mm borðaklæðning og þakpappi. Þakklæðning er málmklæðning. Neðan á sperrur kemur rakavarnarlag. 13mm glís sem er með eldvarnakýti í hverjum. 50mm rafmagnagrind og klæðningu. Loftað loftbíl skal aldrei vera minna en 25 mm yfir alri einangrun og skal loftunarpinn og út úr hverju loftbíl vera minnst 1000 mm² fyrir hvern m². Gr. 10.5.5
Loftunarrör verða á milli sperra, sjá frekar í verkefningu hönnuðar.
Þak nær út fyrir vegg að hluta og myndar skyggni. Þar undir er það klætt viðarklæðningu með innfelldri lýsingu.
Fara skal eftir byggingarreglugerð 10.5.4. gr. Ragnvörn þaka og lágmarkshalli. skv. lið C. skal þak að lágmarki 4" hafa. Læstar málmklæðningar og tvöfaldað fali. Þakhalli þaks sjá teikningu. Núverandi þak mun tengjast nýjum þaki með framfengingu og uppfylla nógildandi reglugerðir.

Litaval utanhúss: Viðarklætt með Bandoðguðu timbri í koggráum lit
Gerð úthúða og glugga: Húðir og gluggar eru viðargluggar og húðar í ljósgráum lit. Tvöfalt gler. Glergerðir skulu vera skv. byggingarreglugerð 112/2012 gr. 8.5.2. Öryggisgler í gluggum og glerhurðum sem ná niður í gólf skv. Gr. 8.5.2 í BR. í viðbyggingu
Upphitun
Upphitað er með ofni í rýmum og í votrým og reiknað út af verkfræðing. Ofnar skulu framleiðdir skv. IST EN 442

Brunavarnir: Reykskyrnjarar eru settir upp skv. viðmiðum í herbergjum og geymslum og handsökkvittæki er staðsett við útgöngudyr, undir ljósrofum þar sem því er komið við. Eldvarnateppi eru einnig í eldhúsi.
Eldstæði er innbyggð kamína og verður frágengið skv. leiðbeiningum 192 BR1. og skv. skv. byggingarreglugerð 112/2012 gr. 8.6.5 og 8.6.6
Björgunarpopp uppfylla reglugerðir.
Gengið verður frá eldstæði skv. reglugerð brunavarna.

Auðkenni um staðsetningu frístundahúsa sem gefa má upp til neyðarlínu skal vera utandyra á útvegg.
Kröfur um almennt byggingarefni skulu uppfylla efniseiginleika samkvæmt gr. 4.5.2 í byggingarreglugerð 112/2012 um upplýsingar um efniseiginleika byggingarvöru.
Könnunartölur: Heildarleiðnitap viðbyggingar verður innan marka byggingarreglugerðar. Hámarks U-gildi byggingarhluta verða í samræmi við töflu í gr. 180.3 í byggingarreglugerð. Sjá betur útreikning í rafrænni skrá sem viðhengi

Útg.	Skýring / Breyting.	Dags.	Teiknað	Yfirfarið
------	---------------------	-------	---------	-----------

Indriðastaðir 33
VERKKAUPI / EIGANDI
Sumarhús
TEGUND VERKS

ADALUPPDRAÁTTUR
AFSTÖÐUMYND
GRUNNMYND
ÁSYNDIR
LANDNÚMÉR: L134201
STADGR.: F2106902
MHL.: 010101
MKV.: 1:100
BLADSTÆRÐ: A2
ÚTGÁFA DAGS: 01.08.2025
TEIKNAD: SBJ

2401
VERKNR.
301
RADNR. ÚTGÁFA

SVAVAJÓNS
ARKITEKTÚR & RÁÐGJÖF
Laugavegur 178 | Reykjavík | S: 8999958 | svavabjork@svavajonsark.com
Svava Björk Jónsdóttir
kt: 2812782239

