




1 Grunnmynd, 1. hæð
1 : 100

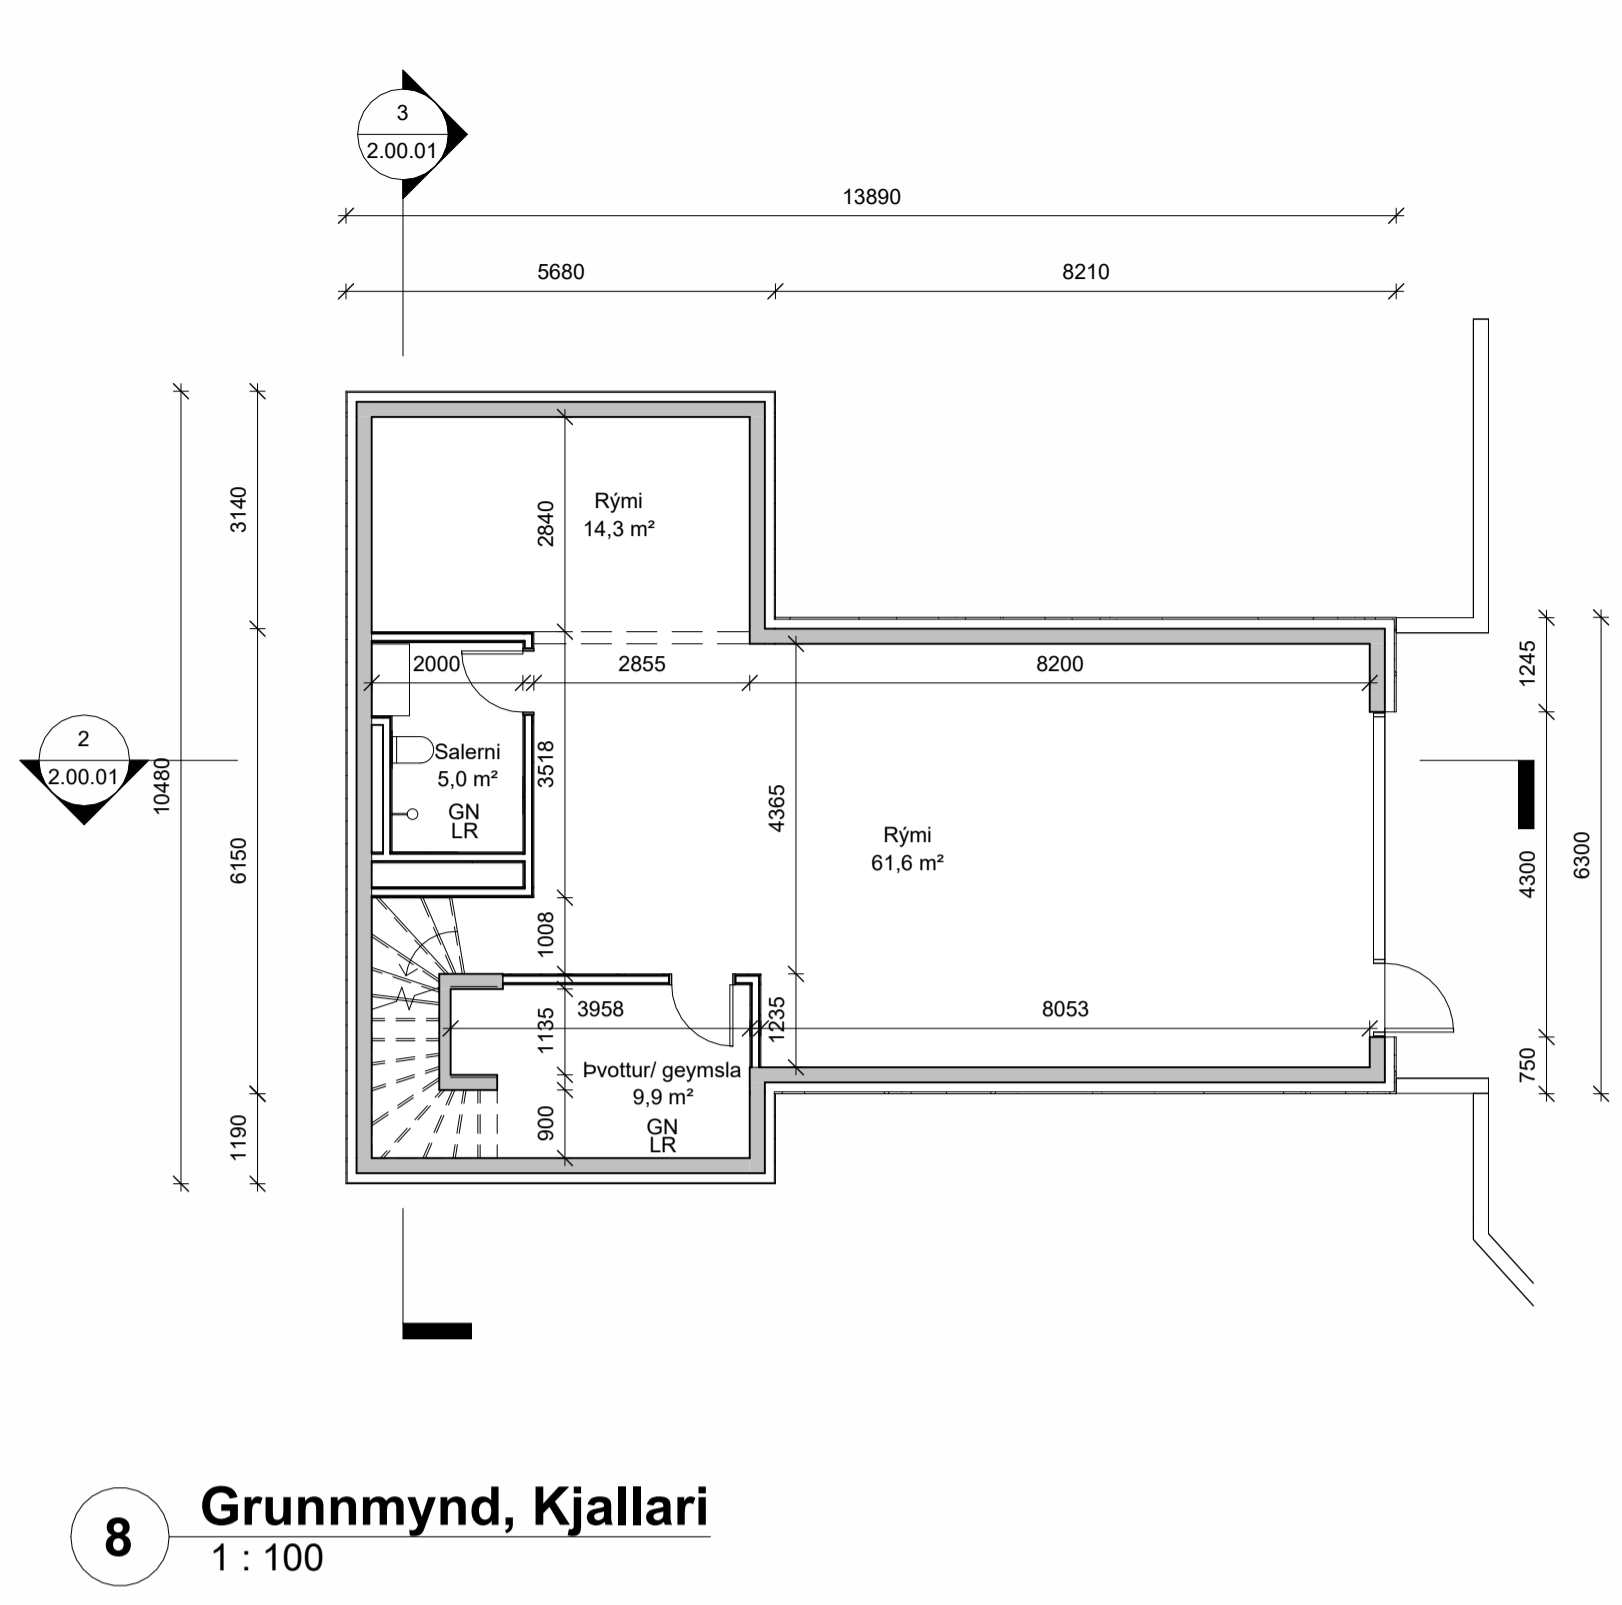


8 Grunnmynd, Kjallari
1 : 100

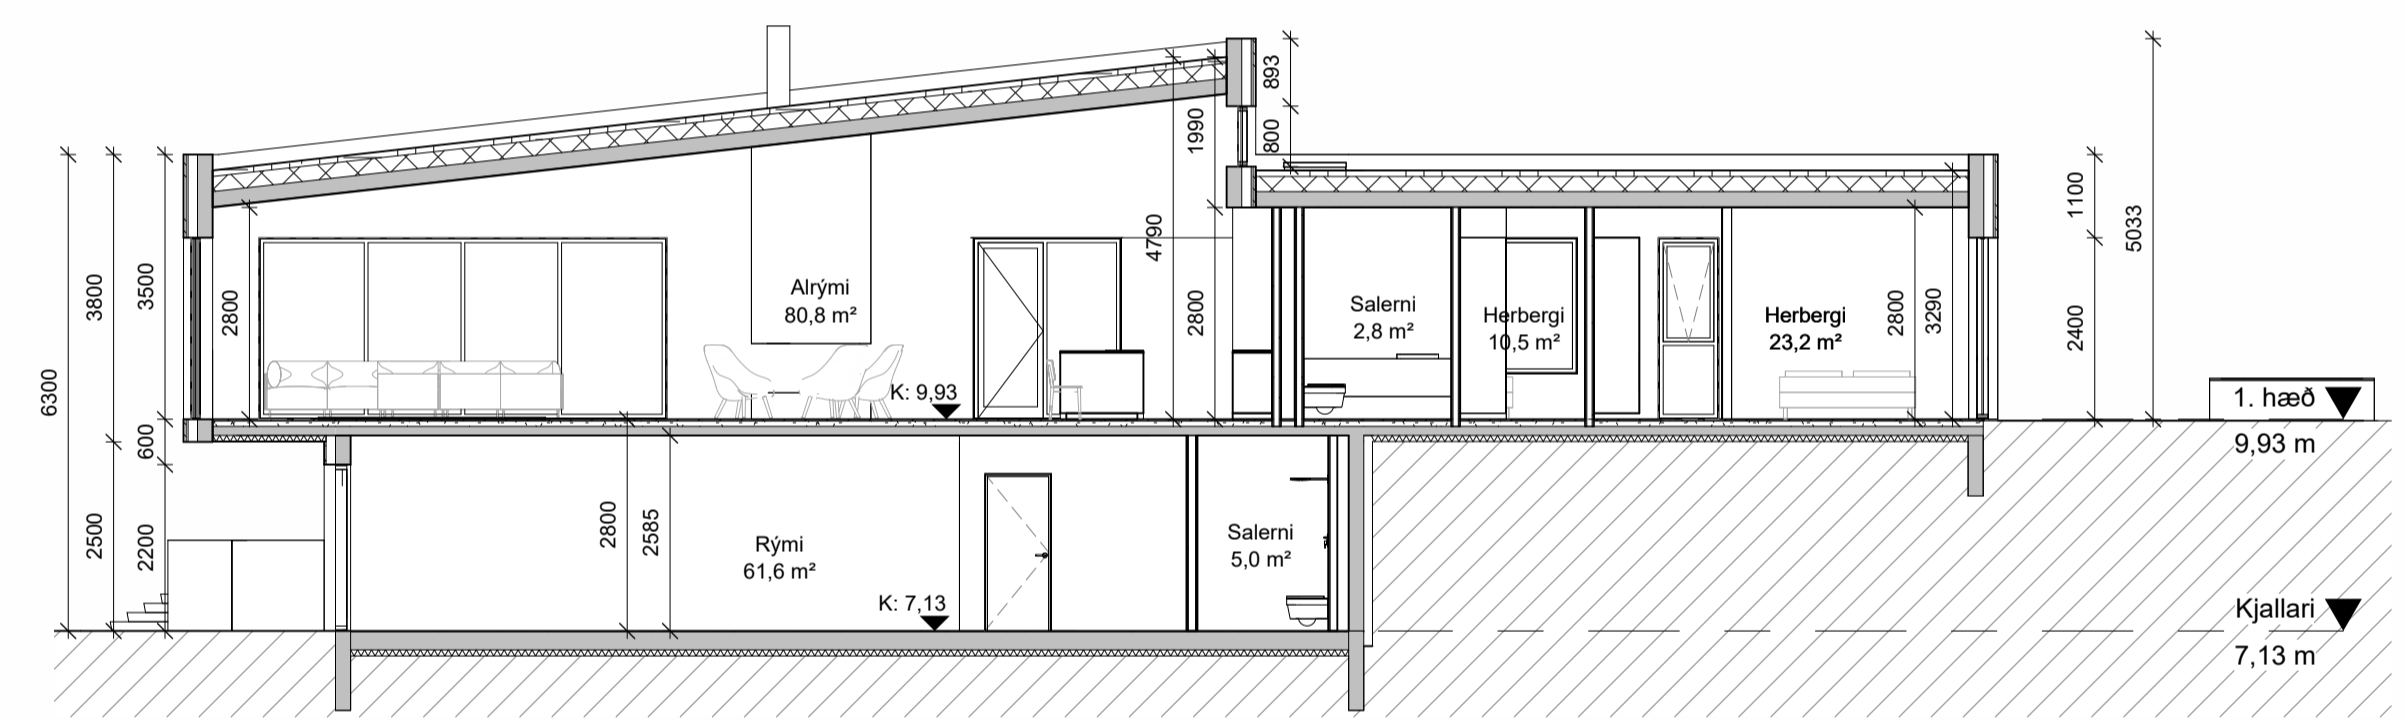

2 Snið A
1 : 100

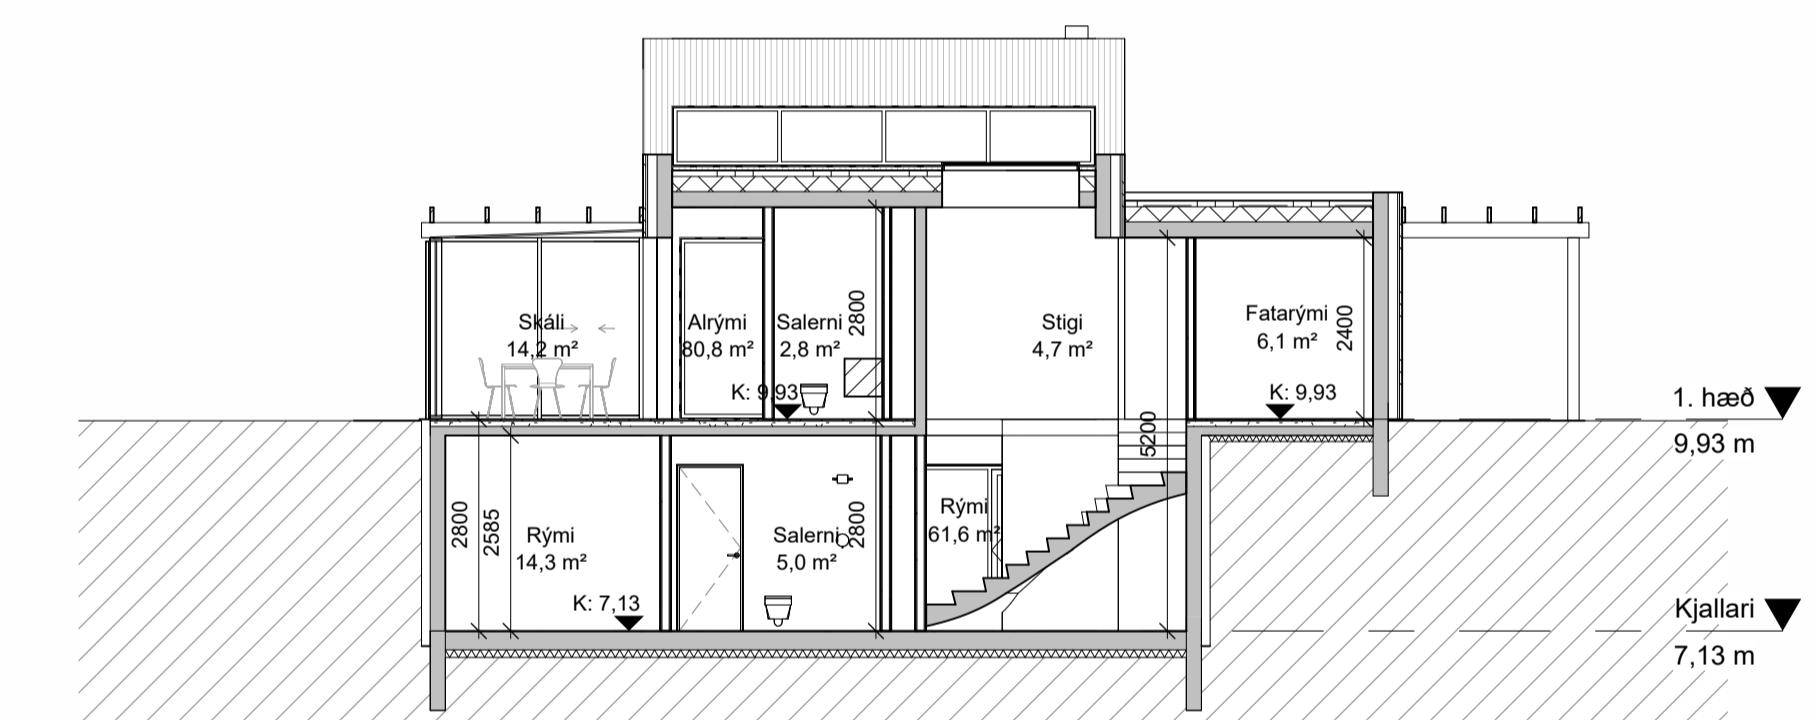


3 Snið B
1 : 100

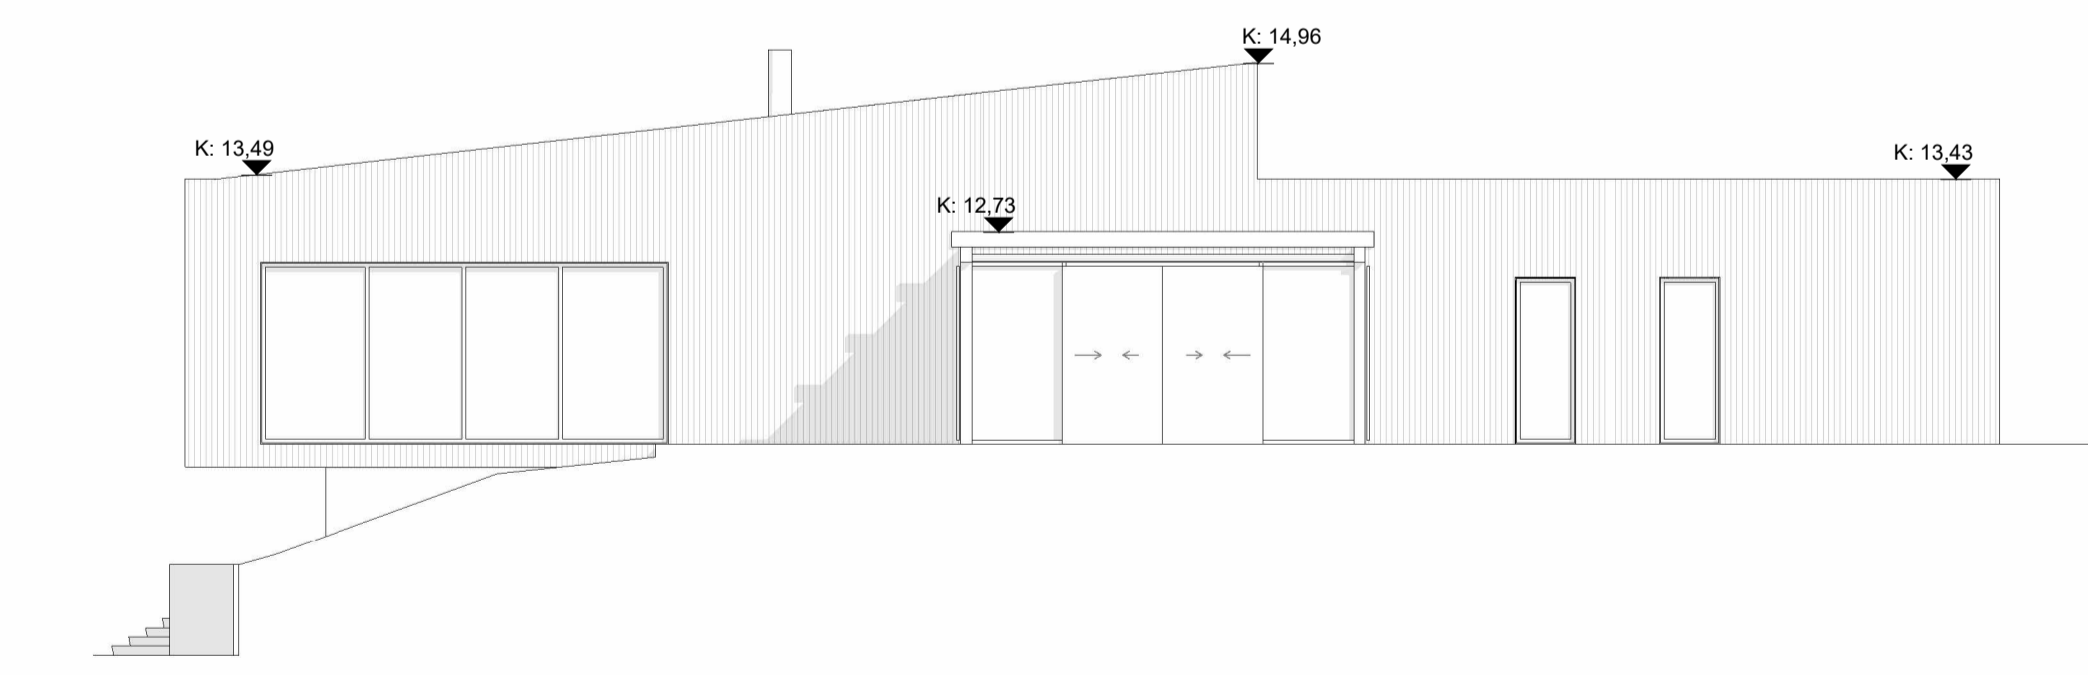


5 Norð - Vestur
1 : 100



4 Norð - Austur
1 : 100

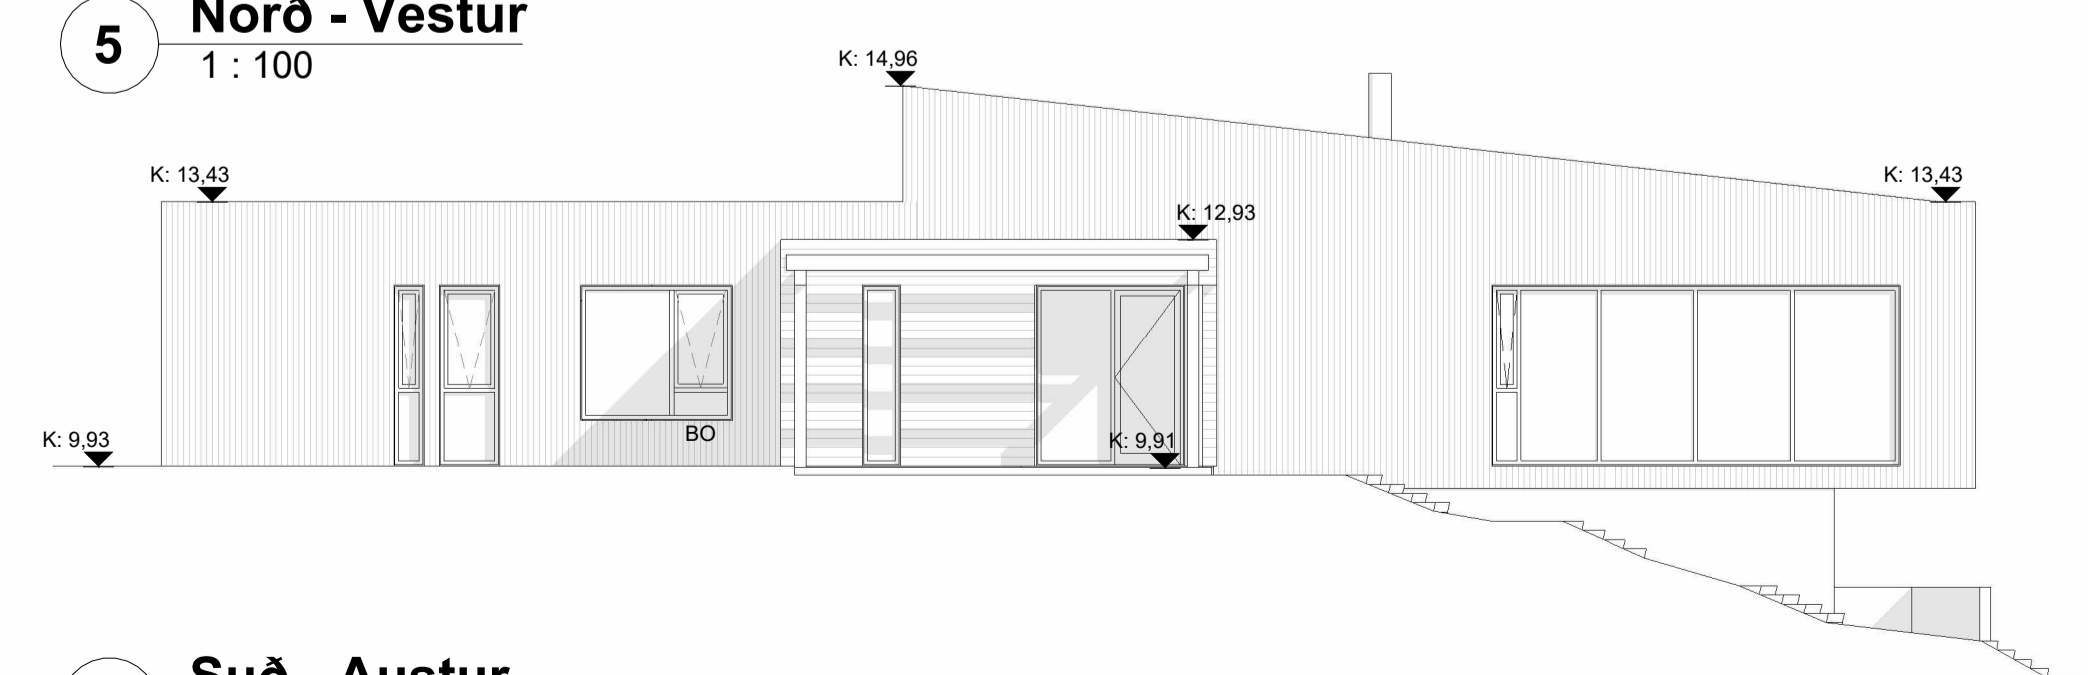

6 Suð - Austur
1 : 100

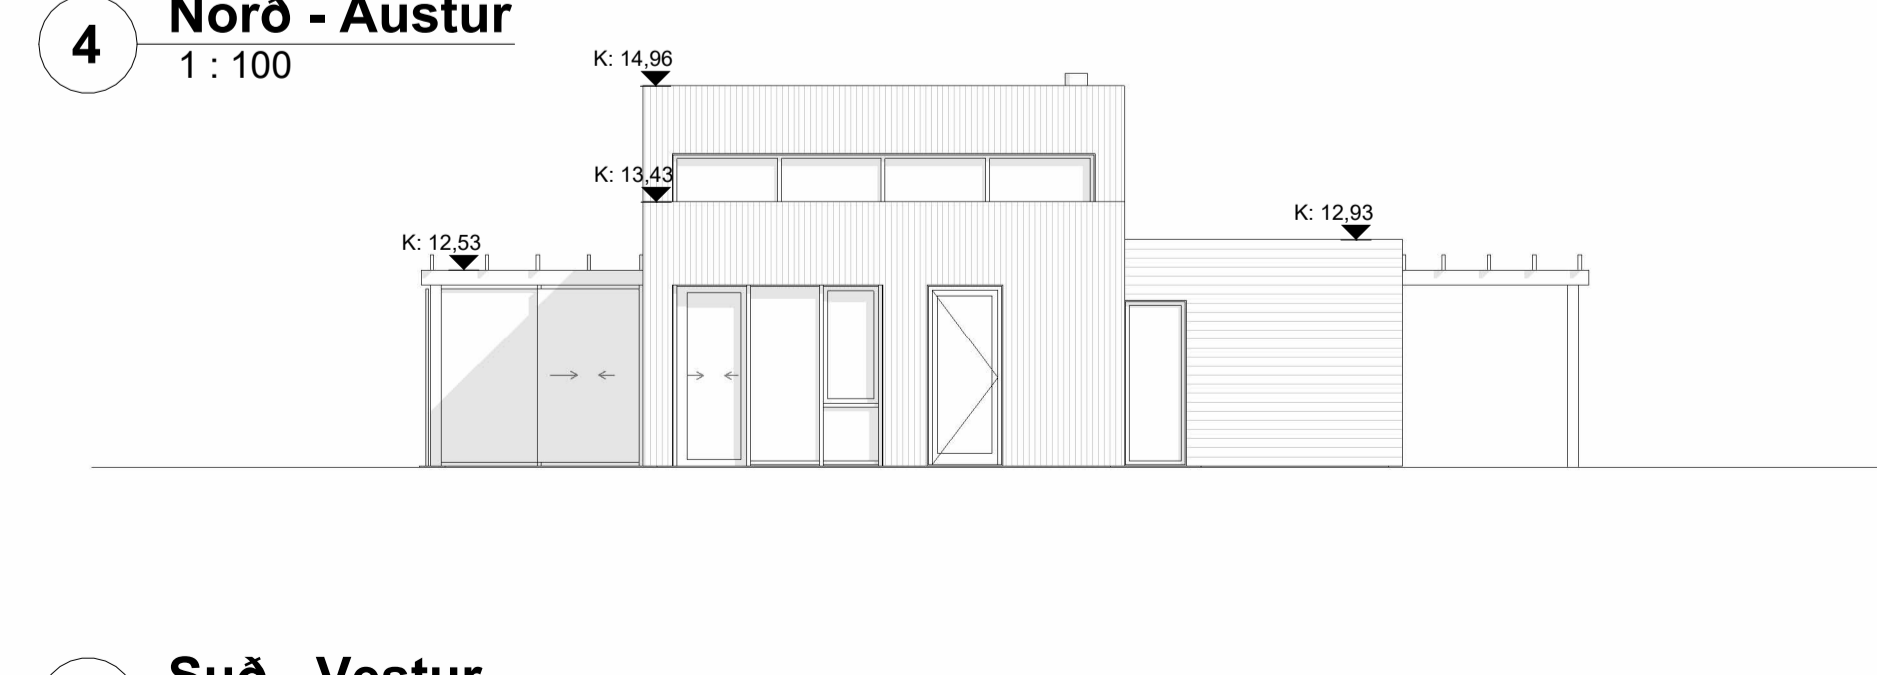

7 Suð - Vestur
1 : 100

útg. dags. skýring hannað

ARKÍŚ
arkitektar
Vesturvör 7 kt 531107-0550
200 Kópavogur S: 511 2060
www.ark.is arkis@ark.is

Indriðastaðahlíð 134
Verkhelti: Indriðastaðahlíð
Sveitarfélag: Skorradalshreppur
Staðgreinir: L211162
Landnúmer: 25-022
Verknúmer: Hönnuður aðal-/seruppdráttar: Hönnunarstjóri:

○ Amar Þór Jónsson	arkitekt fai	kt.010174-4819
○ Birgir Teitsson	arkitekt fai	kt.020460-4589
○ Björn Guðbrandsson	arkitekt fai	kt.170174-3059
● Erna Þráinsdóttir	arkitekt fai	kt.090686-2249
○ Svava Björk Bragadóttir	byggingafr. bfi	kt.201076-4719
○ Vigdís Magnússon	byggingafr. bfi	kt.140871-5919
○ Þorvarður L. Björgvinsson	byggingafr. bfi	kt.250572-3529
○ Thelma Guðmundsdóttir	innviðissarkitekt thi	kt.180977-3419

Hannað: SKS Mál: 1 : 100
Yfirfarið: HFH Dags. frumútg.: 18.02.2026

ADALUPPDRAETTIR
GRUNNMYND
teikninganúmer flokkun breyting dags. breytu
2.00.01