




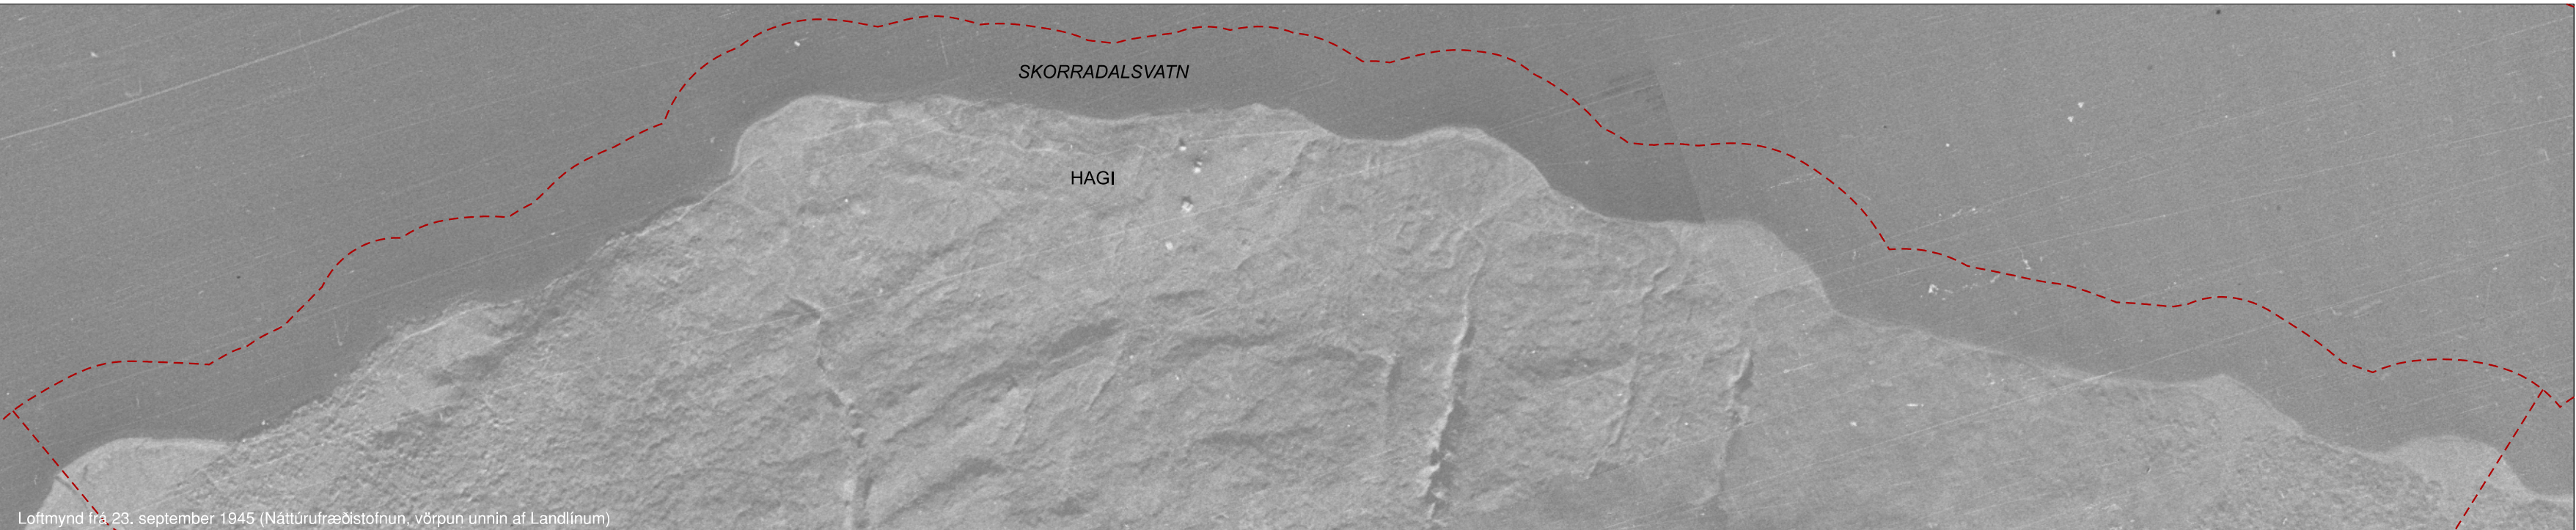

1945

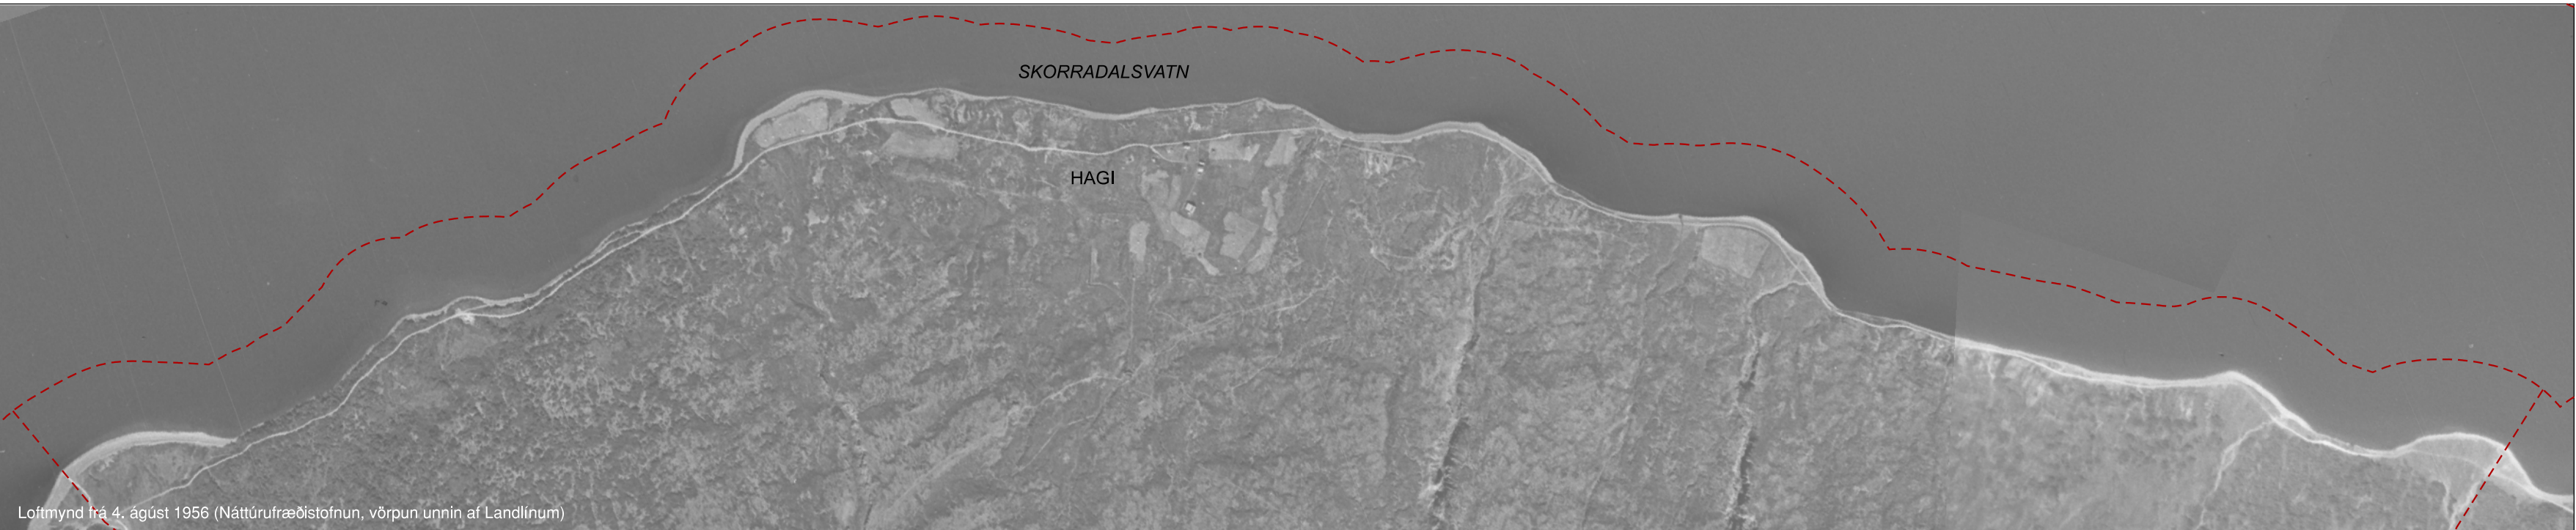

1956

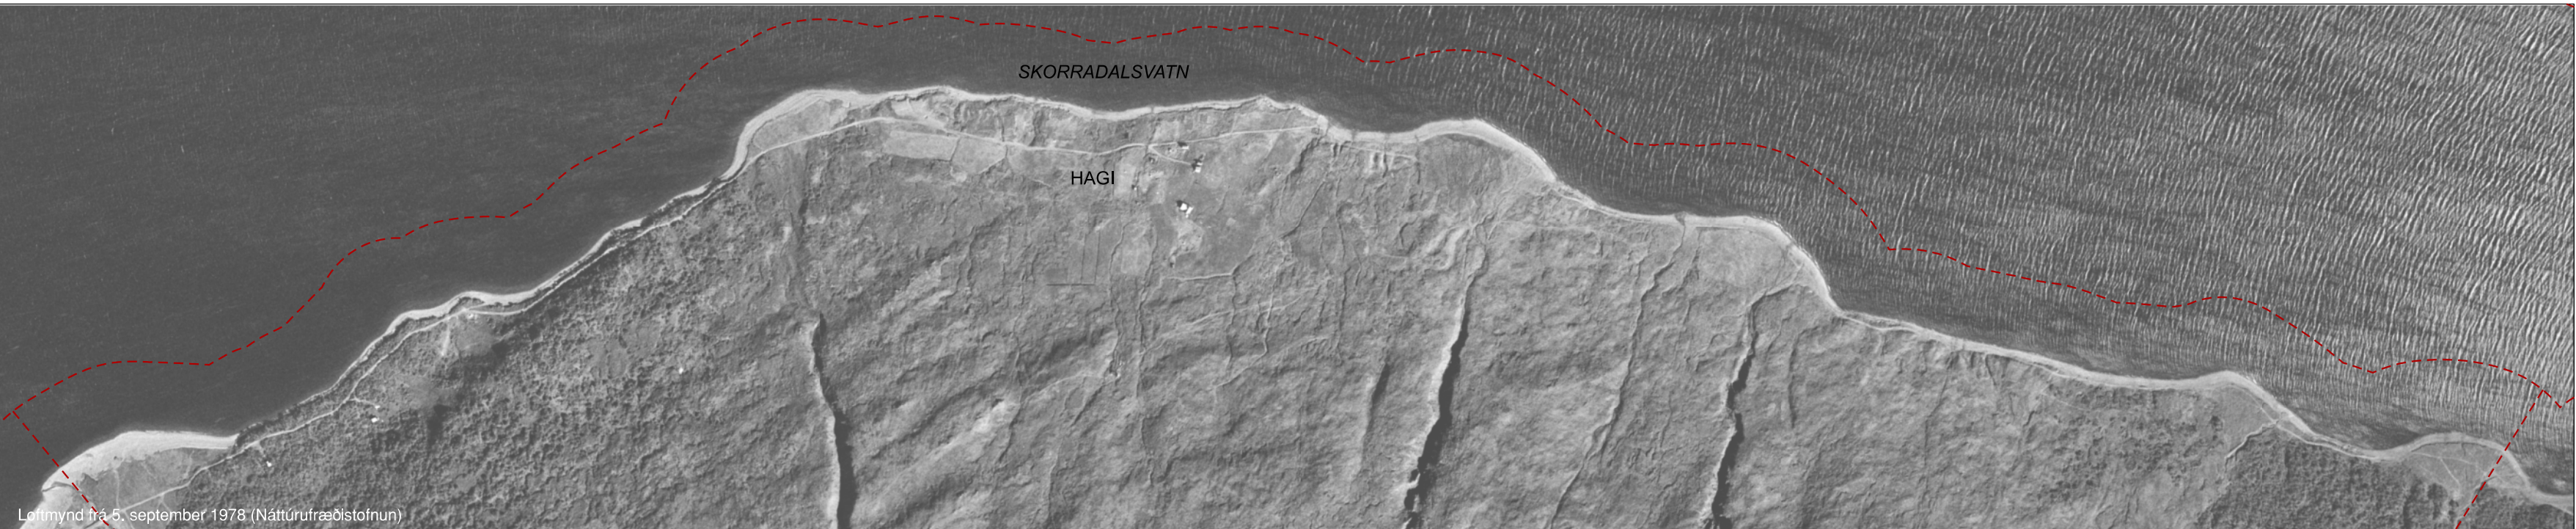


1978

SKÝRINGAR

--- Jarðamörk (óstaðfest, mörk í vatni eru í samræmi við netlög)

SAMANTEKT GRÓÐUREYÐINGU VIÐ SKORRADALSVATN			
JÖRÐ	GRÓÐUREYÐING (m²) 1945-1994	GRÓÐUREYÐING (m²) 1994-2024	SAMTALS GRÓÐUREYÐING (m²) 1945-2024
HAGI	12.438	10.533	22.971

SAMANTEKT LANDBROTS VIÐ SKORRADALSVATN			
JÖRÐ	LANDBROT (m²) 1945-1994	LANDBROT (m²) 1994-2024	SAMTALS LANDBROT (m²) 1945-2024
HAGI	10.301	1.250	11.552

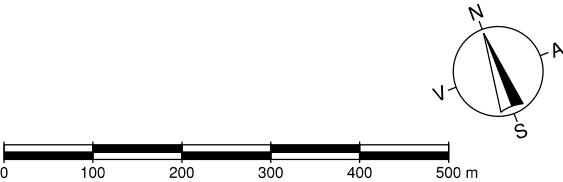


ÞRÓUN LANDBROTS OG GRÓÐUREYÐINGAR
VIÐ SKORRADALSVATN FRÁ 1945-2024
HAGI Í SKORRADALSHREPPI 1/8



Dagsetning	Mælikvarði	Verkheiti	Skráarheiti	Uppdráttur
27.05.2026	1:8500 (A2)	d970-Skipulagstulltrúi	d970-Skorradalsvatn.dgn	VP

Borgarbraut 61, 310 Borgarnes - sími 4351254
landlinur@landlinur.is - www.landlinur.is

Sigurbjörg Ósk Áskelsdóttir
Landslagsarkitekt FLA

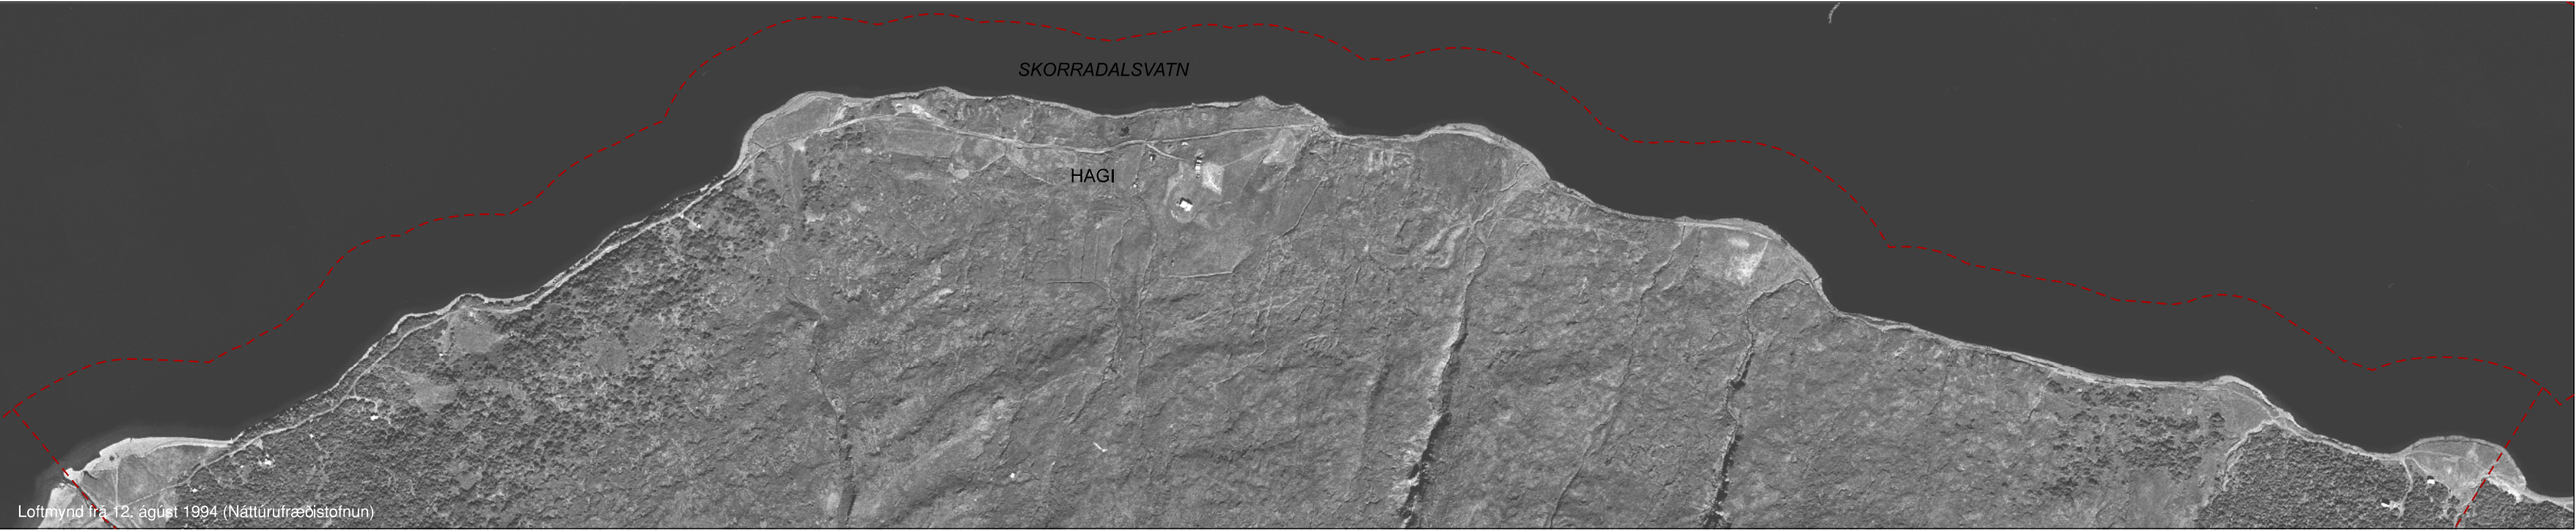

1994



2005




2024

SKÝRINGAR

--- Jarðamörk (óstaðfest, mörk í vatni eru í samræmi við netlög)

SAMANTEKT GRÓÐUREYÐINGU VIÐ SKORRADALSVATN			
JÖRÐ	GRÓÐUREYÐING (m²) 1945-1994	GRÓÐUREYÐING (m²) 1994-2024	SAMTALS GRÓÐUREYÐING (m²) 1945-2024
HAGI	12.438	10.533	22.971

SAMANTEKT LANDBROTS VIÐ SKORRADALSVATN			
JÖRÐ	LANDBROT (m²) 1945-1994	LANDBROT (m²) 1994-2024	SAMTALS LANDBROT (m²) 1945-2024
HAGI	10.301	1.250	11.552

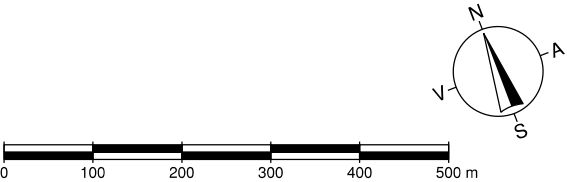

ÞRÓUN LANDBROTS OG GRÓÐUREYÐINGAR
VIÐ SKORRADALSVATN FRÁ 1945-2024
HAGI Í SKORRADALSHREPPI 2/8




Dagsetning	Mælikvarði	Verkhelti	Skráarheiti	Uppdráttur
27.05.2026	1:8500 (A2)	d970-Skipulagstulltrúi	d970-Skorradalsvatn.dgn	VP

Borgarbraut 61, 310 Borgarnes - sími 4351254
landlinur@landlinur.is - www.landlinur.is


Sigurbjörg Ósk Áskelsdóttir
Landslagsarkitekt FLA



STRAND- OG
GRÓÐUR-
LÍNA ÁRIÐ 1945

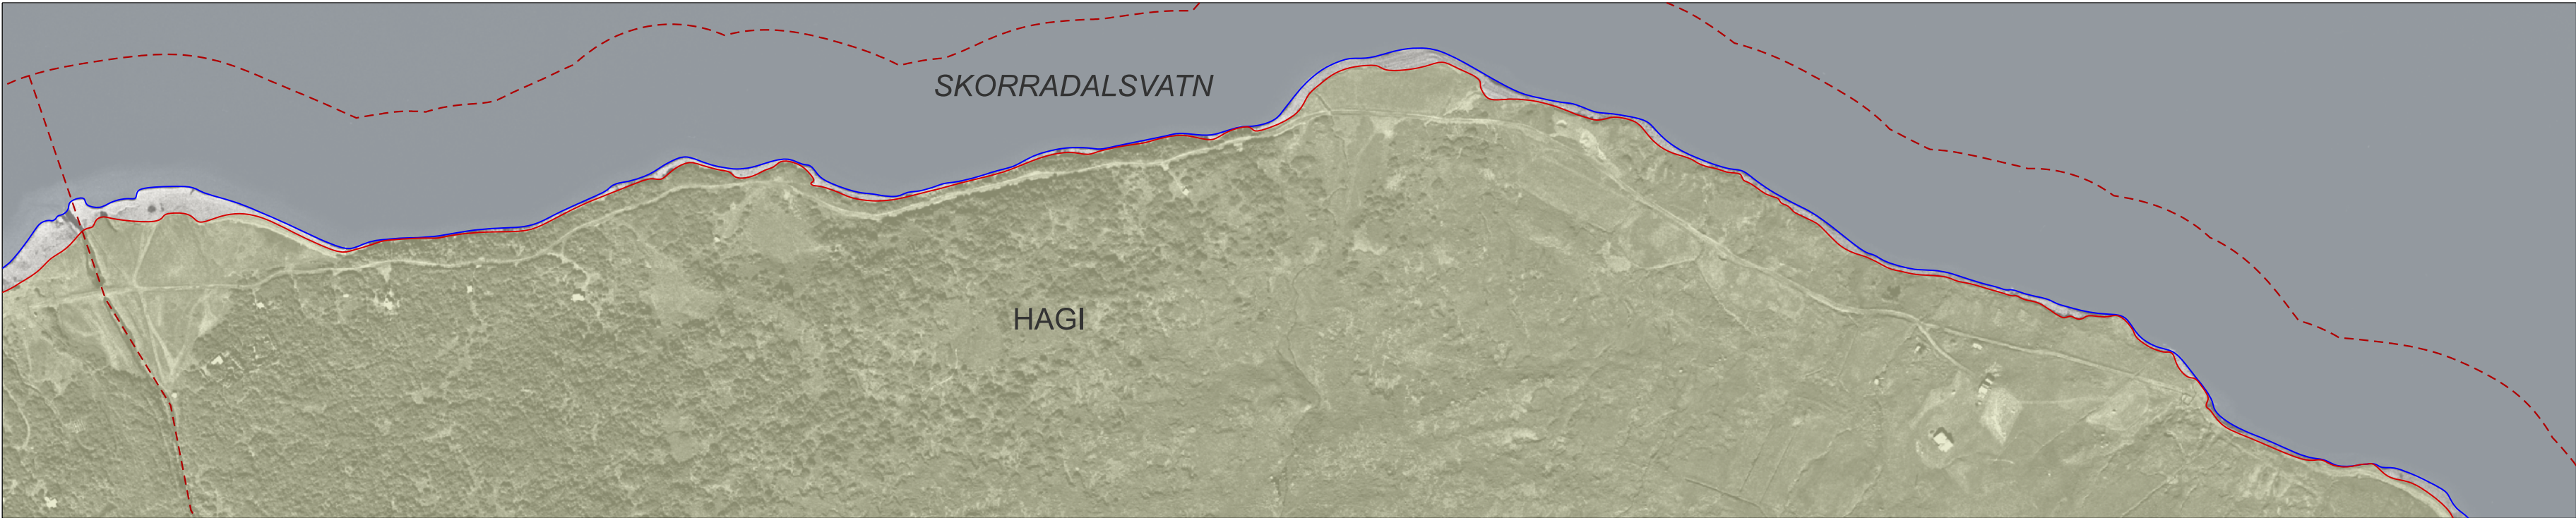


STRAND- OG
GRÓÐUR-LÍNA
ÁRIÐ 1994

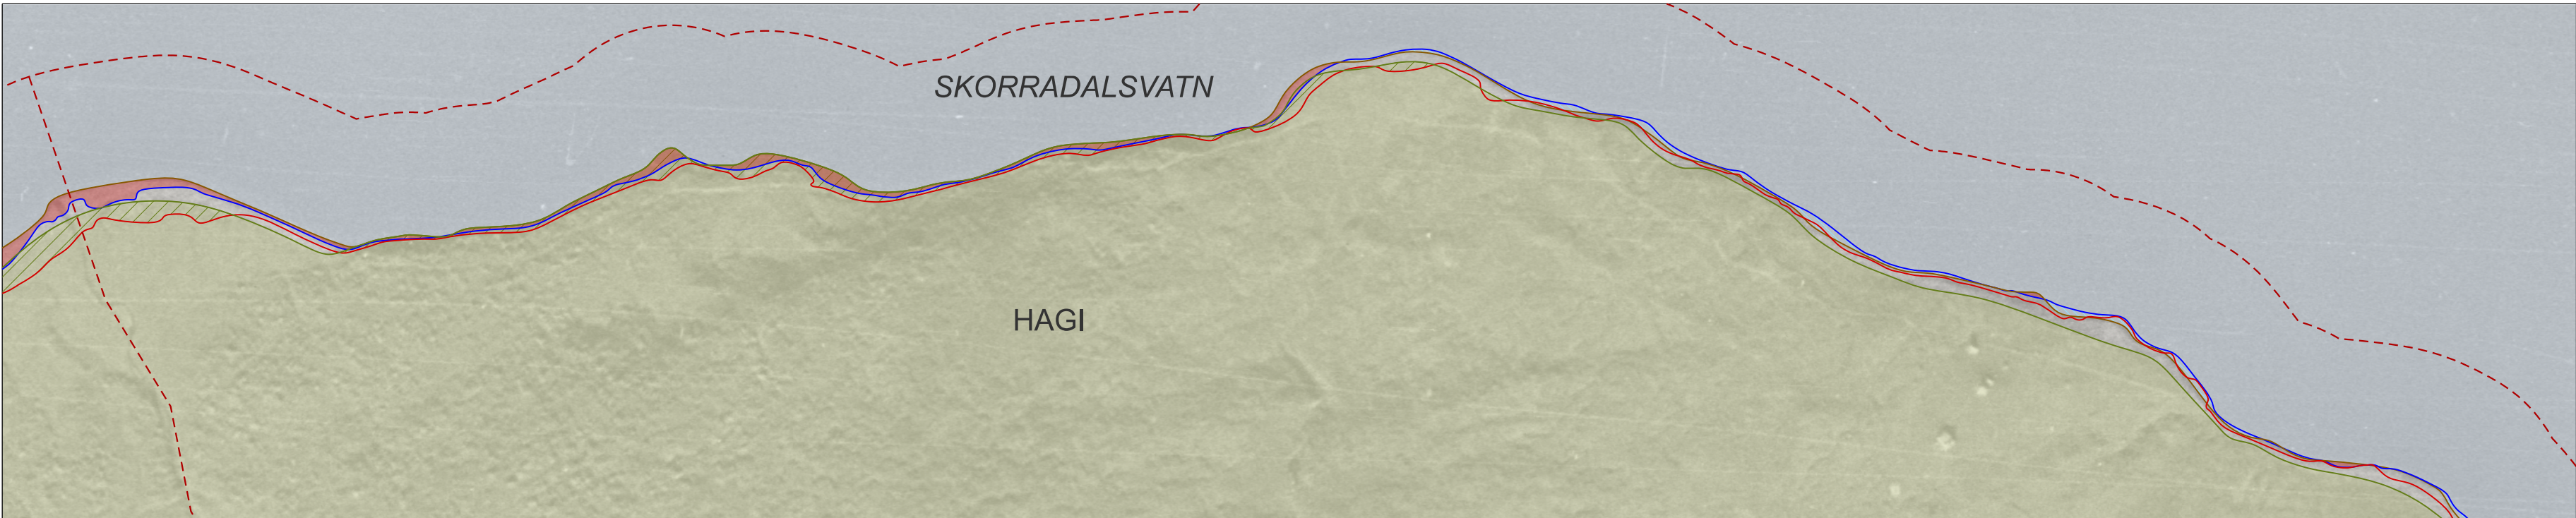

BREYTING Á STRAND-
OG GRÓÐURLÍNU
FRÁ 1945 OG 1994

- SKÝRINGAR**
- Gróðurlína skv. loftmynd frá 1945
 - Gróðurlína skv. loftmynd frá 1994
 - Strandlína / land skv. loftmynd frá 1945
 - Strandlína / land skv. loftmynd frá 1994
 - Gróðureyðing eftir 1945 til 1994
 - Svæði sem er undir vatni árið 1994 en ekki 1945
 - Svæði sem er land árið 1994 en er undir vatni árið 1945, breytt strandlína
 - Jarðamörk (óstaðfest, mörk í vatni eru í samræmi við netlög)

GRÓÐUREYÐING OG LANDBROT VIÐ SKORRADALSVATN 1945-1994		
JÖRD	GRÓÐUREYÐING (m²)	LANDBROT (m²)
HAGI	12.438	10.301

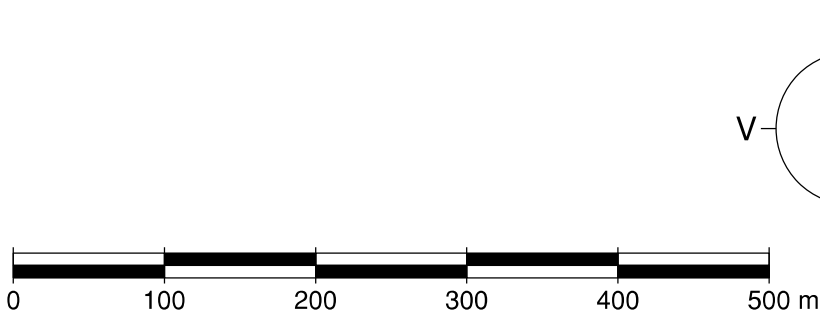


ÞRÓUN LANDBROTS OG GRÓÐUREYÐINGAR
VIÐ SKORRADALSVATN FRÁ 1945-2024
HAGI Í SKORRADALSHREPPI 3/8



Dagsetning 27.05.2026 Mælikvarði 1:5000 (A2) Verkhelti d970-Skipulagstulltrúi Skráarhelti d970-Skorradalsvatn.dgn Upplráttur VP

Borgarbraut 61, 310 Borgarnes - sími 4351254
landlinur@landlinur.is - www.landlinur.is


Sigurbjörg Ósk Áskelsdóttir
Landslagsarkitekt FÍLA

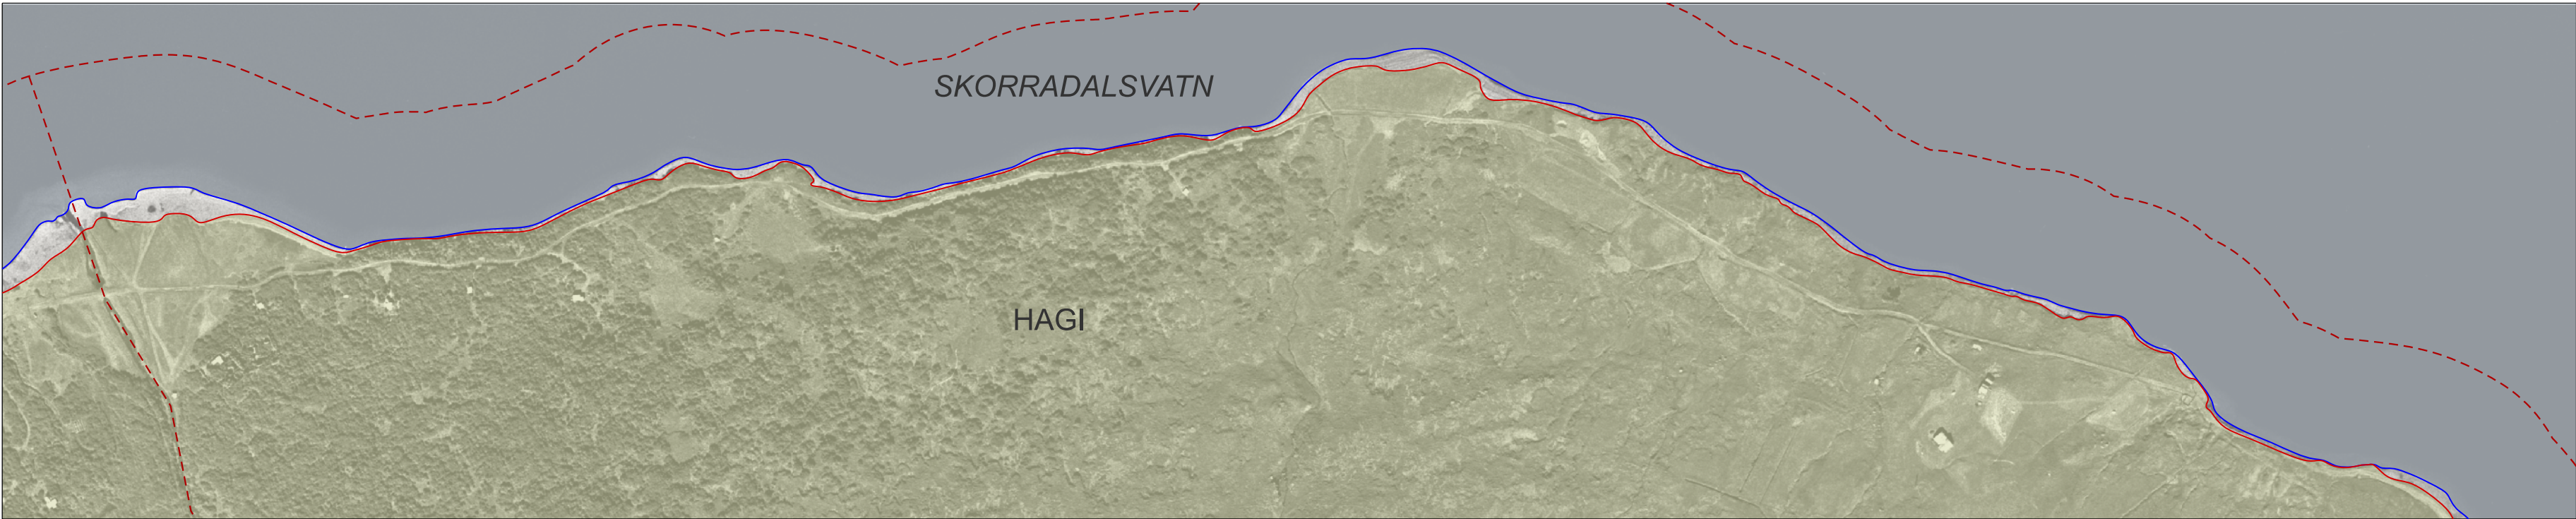

STRAND- OG
GRÓÐUR-
LÍNA ÁRIÐ 1994



STRAND- OG
GRÓÐUR-LÍNA
ÁRIÐ 2024

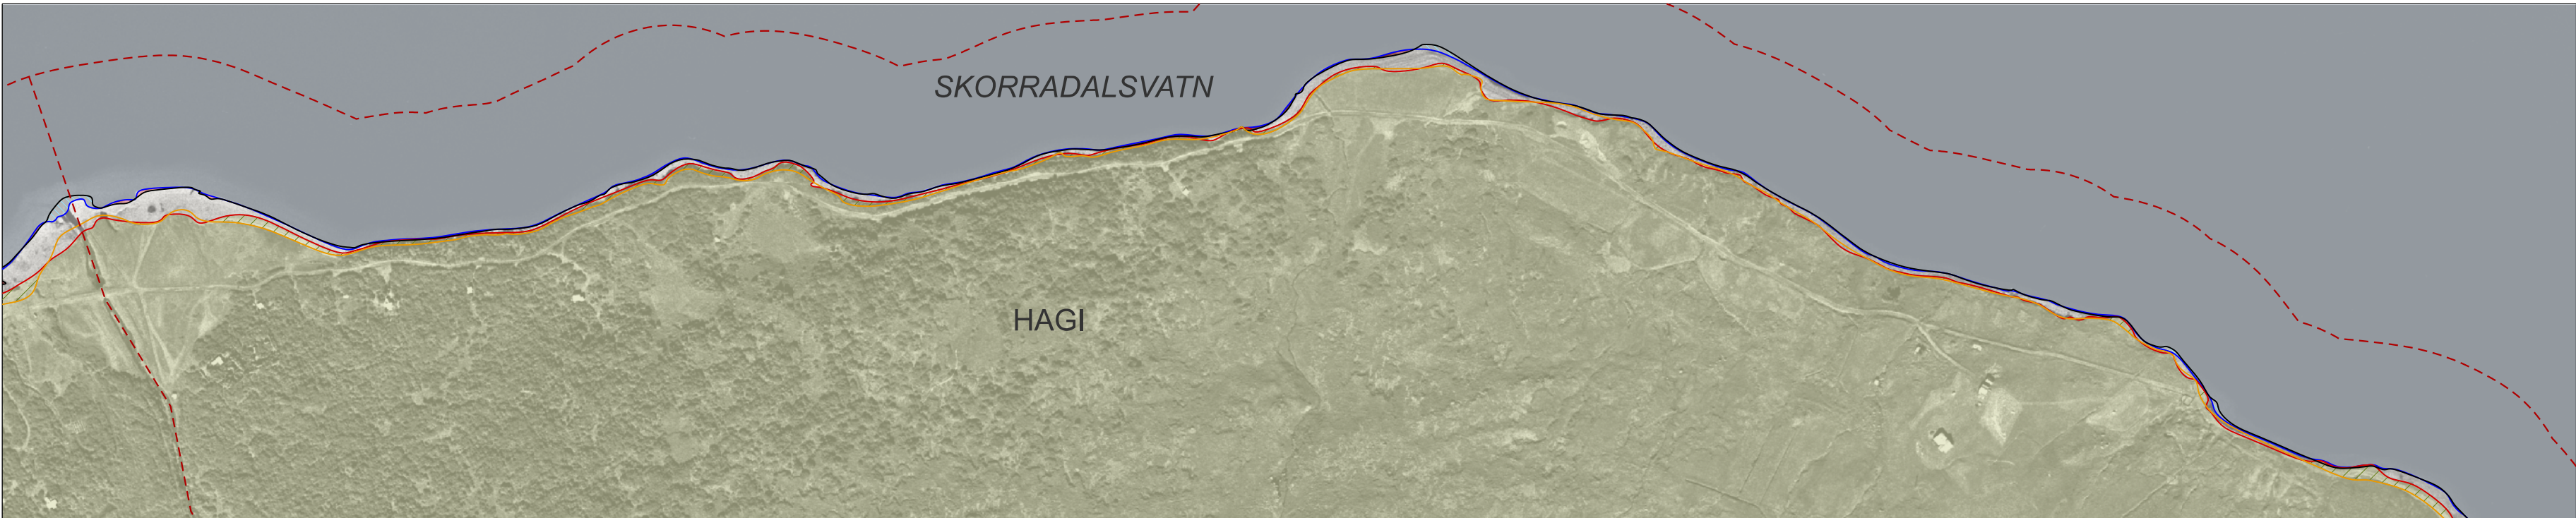


BREYTING Á STRAND-
OG GRÓÐURLÍNU
FRÁ 1994 OG 2024

- SKÝRINGAR**
- Gróðurlína skv. loftmynd frá 1994
 - Gróðurlína skv. loftmynd frá 2024
 - Strandlína / land skv. loftmynd frá 1994
 - Strandlína / land skv. loftmynd frá 2024
 - Gróðureyðing eftir 1994 til 2024
 - Svæði sem er undir vatni árið 2024 en ekki 1994
 - Svæði sem er land árið 1994 en er undir vatni árið 1945, breytt strandlína
 - Jarðamörk (óstaðfest, mörk í vatni eru í samræmi við netlög)

GRÓÐUREYÐING OG LANDBROT VIÐ SKORRADALSVATN 1994-2024		
JÖRÐ	GRÓÐUREYÐING (m²)	LANDBROT (m²)
HAGI	10.533	1.250

Við afmörkun gróðurbakka á loftmynd frá 2024 var einnig stuðst við loftmynd frá 2005, þar sem lúpina hafði þá ekki enn breiðst yfir svæðin. Sú eldri loftmynd gefur því raunhæfari mynd af upprunalegri gróðureyðingu á svæðinu.

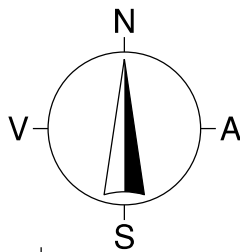


ÞRÓUN LANDBROTS OG GRÓÐUREYÐINGAR
VIÐ SKORRADALSVATN FRÁ 1945-2024
HAGI Í SKORRADALSHREPPI 4/8



Dagsetning	Mælikvarði	Verkhelti	Skráarhelti	Uppdráttur
27.05.2026	1:5000 (A2)	d970-Skipulagstulltrúi	d970-Skorradalsvatn.dgn	VP

Borgarbraut 61, 310 Borgarnes - sími 4351254
landlinur@landlinur.is - www.landlinur.is


Sigurbjörg Ósk Áskelsdóttir
Landslagsarkitekt FÍLA

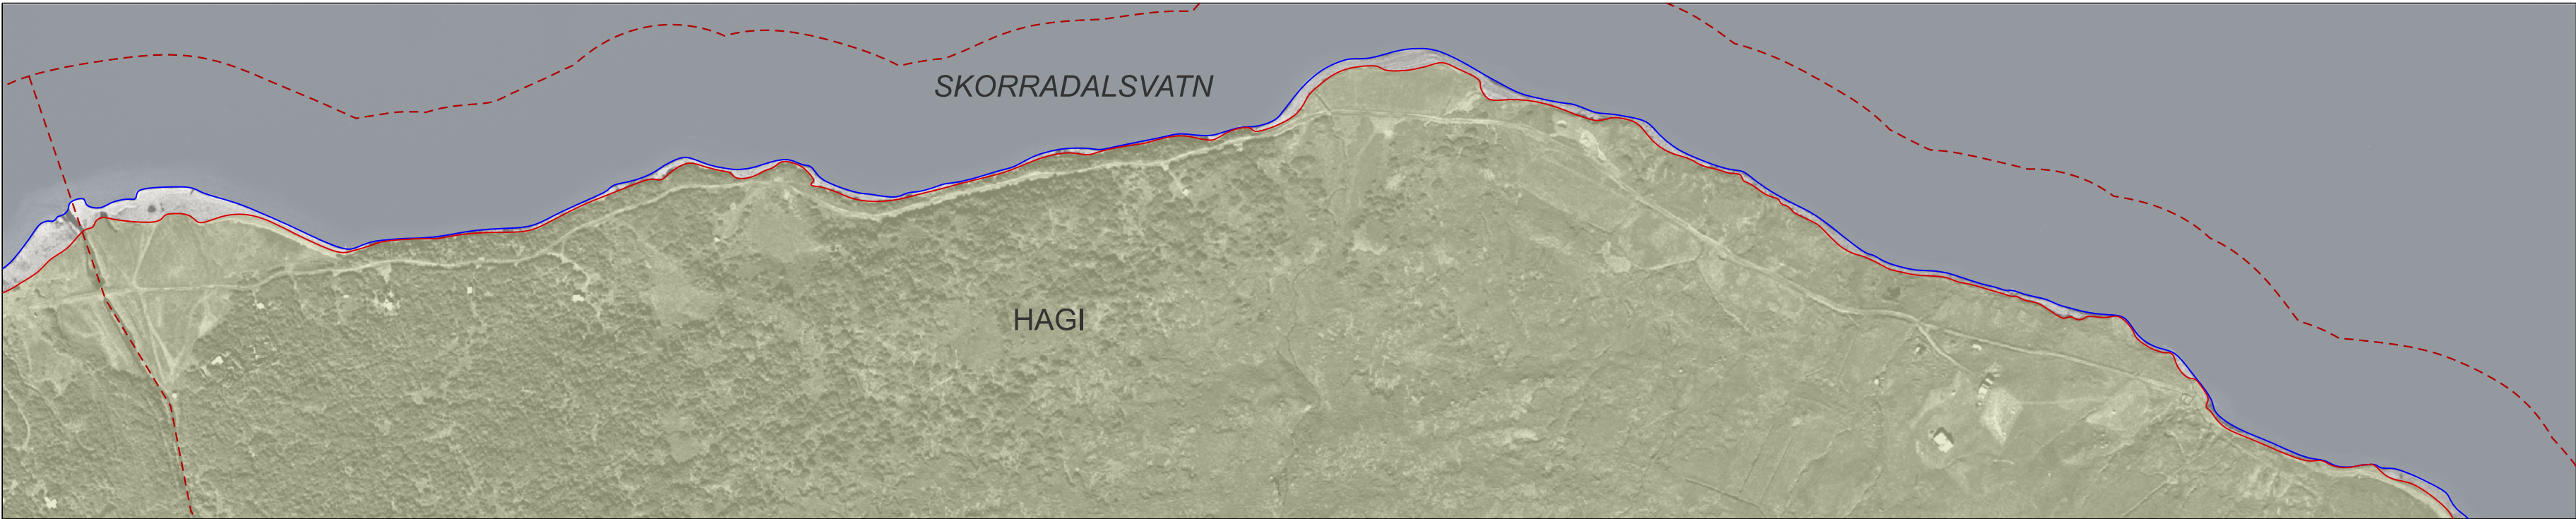

STRAND- OG
GRÓÐUR-
LÍNA ÁRIÐ 1994



STRAND- OG
GRÓÐUR-LÍNA
ÁRIÐ 2024

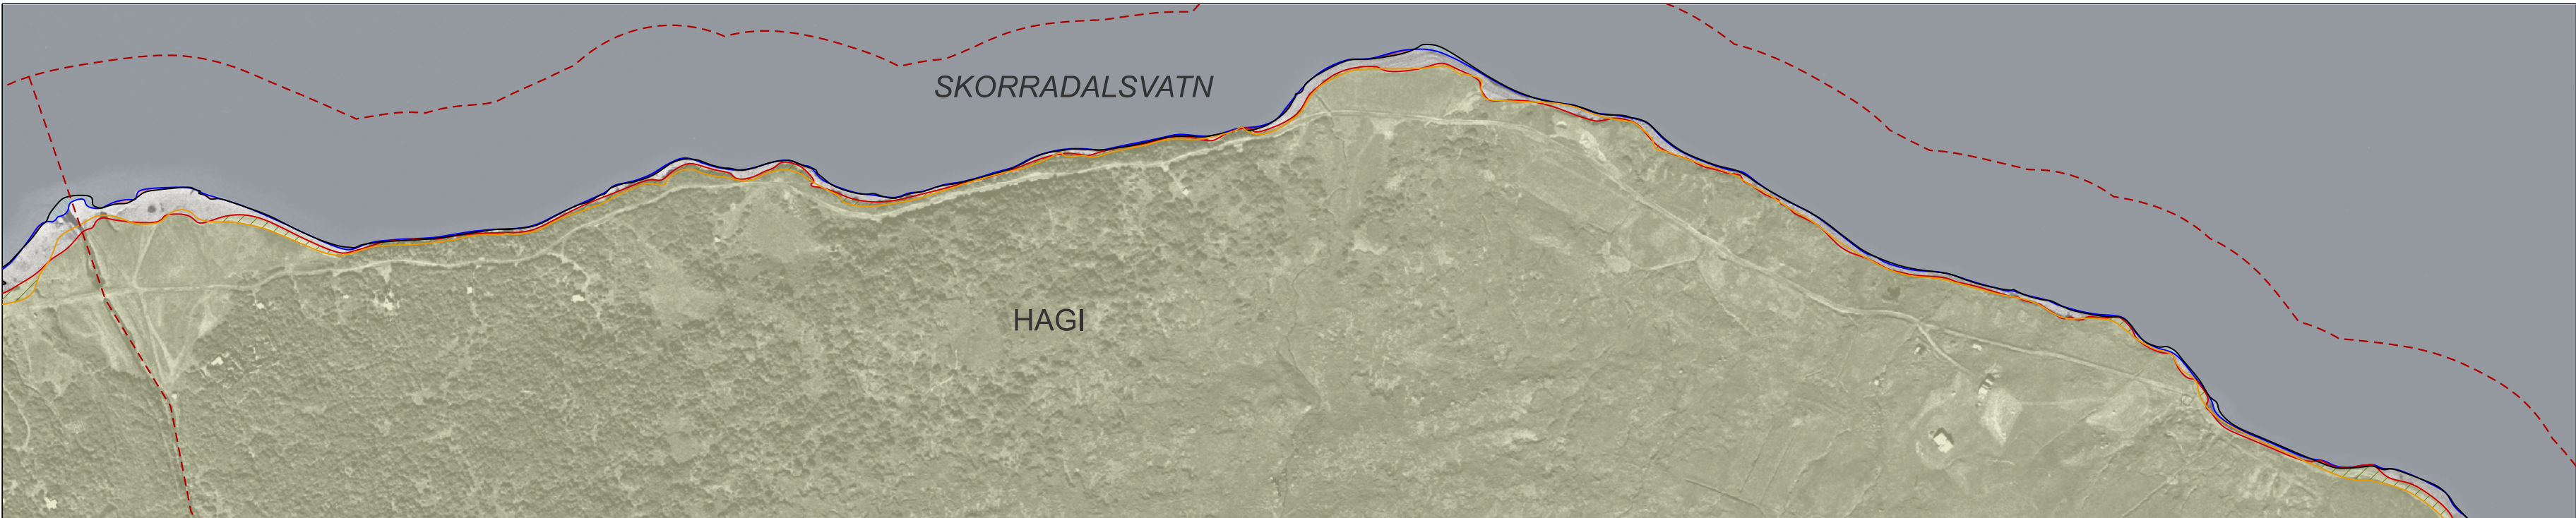


BREYTING Á STRAND-
OG GRÓÐURLÍNU
FRÁ 1994 OG
2005/2024

- SKÝRINGAR**
- Gróðurlína skv. loftmynd frá 1994
 - Gróðurlína skv. loftmynd frá 2024
 - Strandlína / land skv. loftmynd frá 1994
 - Strandlína / land skv. loftmynd frá 2024
 - Gróðureyðing eftir 1994 til 2024
 - Svæði sem er undir vatni árið 2024 en ekki 1994
 - Svæði sem er land árið 1994 en er undir vatni árið 1945, breytt strandlína
 - Jarðamörk (óstaðfest, mörk í vatni eru í samræmi við netlög)

GRÓÐUREYÐING OG LANDBROT VIÐ SKORRADALSVATN 1994-2024		
JÖRÐ	GRÓÐUREYÐING (m²)	LANDBROT (m²)
HAGI	10.533	1.250

Við afmörkun gróðurbakka á loftmynd frá 2024 var einnig stuðst við loftmynd frá 2005, þar sem lúpina hafði þá ekki enn breiðst yfir svæðin. Sú eldri loftmynd gefur því raunhæfari mynd af upprunalegri gróðureyðingu á svæðinu.

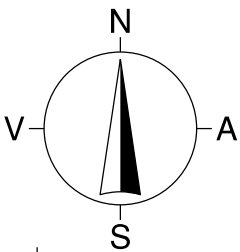


ÞRÓUN LANDBROTS OG GRÓÐUREYÐINGAR
VIÐ SKORRADALSVATN FRÁ 1945-2024
HAGI Í SKORRADALSHREPPI 5/8




Dagsetning	Mælikvarði	Verkhæiti	Skráarhæiti	Uppdráttur
27.05.2026	1:5000 (A2)	d970-Skipulagstulltrúi	d970-Skorradalsvatn.dgn	VP

Borgarbraut 61, 310 Borgarnes - sími 4351254
landlinur@landlinur.is - www.landlinur.is


Sigurbjörg Ósk Áskelsdóttir
Landslagsarkitekt FÍLA

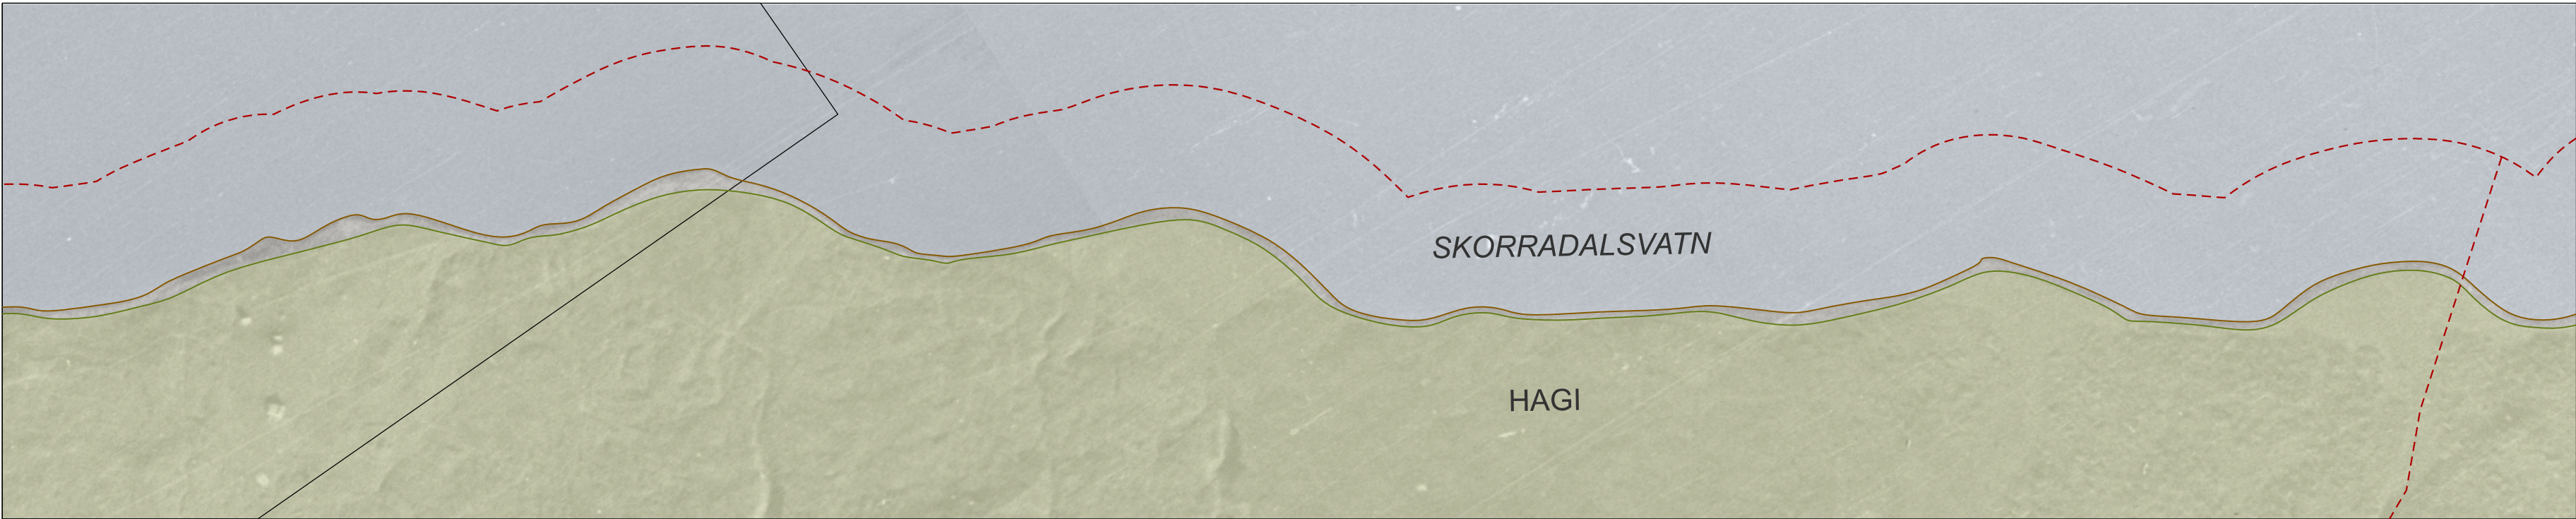

STRAND- OG
GRÓÐUR-
LÍNA ÁRIÐ 1945

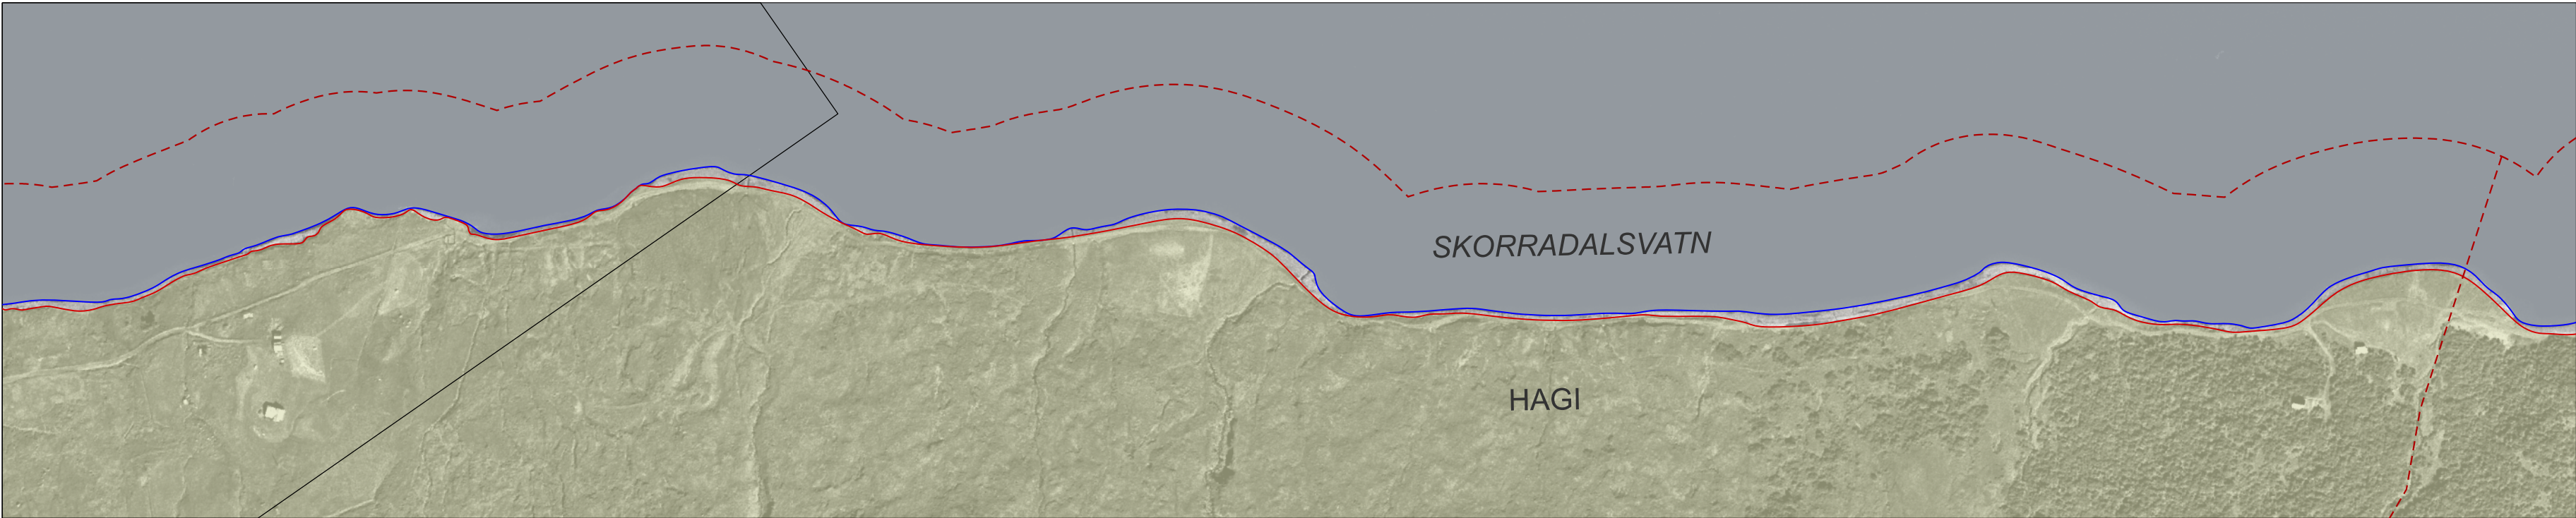


STRAND- OG
GRÓÐUR-LÍNA
ÁRIÐ 1994

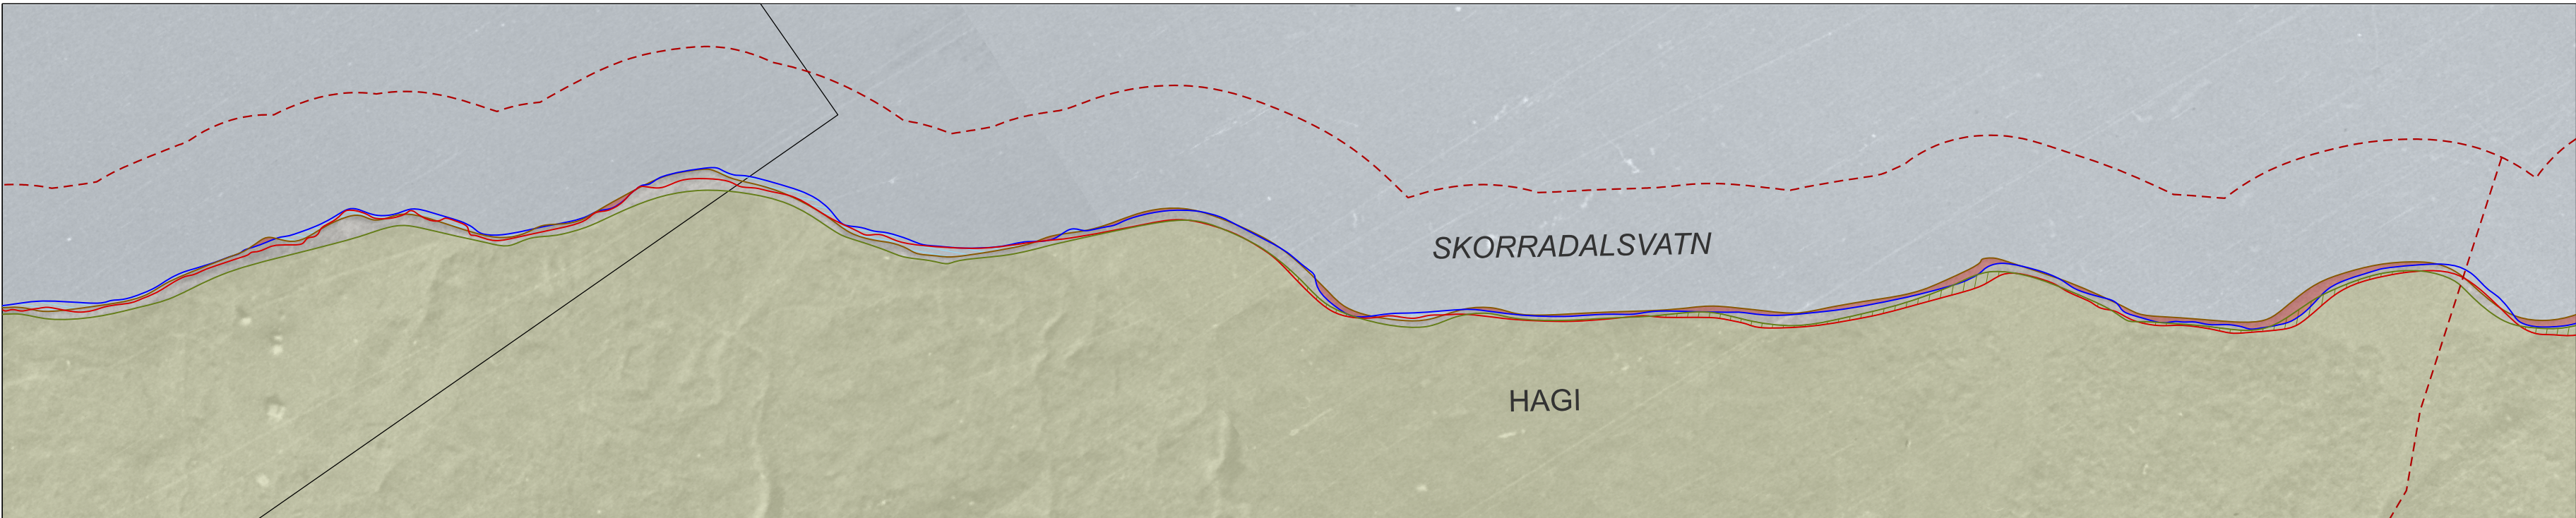

BREYTING Á STRAND-
OG GRÓÐURLÍNU
FRÁ 1945 OG 1994

- SKÝRINGAR**
- Gróðurlína skv. loftmynd frá 1945
 - Gróðurlína skv. loftmynd frá 1994
 - Strandlína / land skv. loftmynd frá 1945
 - Strandlína / land skv. loftmynd frá 1994
 - Gróðureyðing eftir 1945 til 1994
 - Svæði sem er undir vatni árið 1994 en ekki 1945
 - Svæði sem er land árið 1994 en er undir vatni árið 1945, breytt strandlína
 - Jarðamörk (óstaðfest, mörk í vatni eru í samræmi við netlög)

GRÓÐUREYÐING OG LANDBROT VIÐ SKORRADALSVATN 1945-1994		
JÖRÐ	GRÓÐUREYÐING (m²)	LANDBROT (m²)
HAGI	12.438	10.301

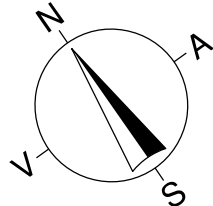


ÞRÓUN LANDBROTS OG GRÓÐUREYÐINGAR
VIÐ SKORRADALSVATN FRÁ 1945-2024
HAGI Í SKORRADALSHREPPI 6/8



Dagsetning 27.05.2026 Mælikvarði 1:5000 (A2) Verkhelti d970-Skipulagstulltrúi Skráarheiti d970-Skorradalsvatn.dgn Upplráttur VP

Borgarbraut 61, 310 Borgarnes - sími 4351254
landlinur@landlinur.is - www.landlinur.is


Sigurbjörg Ósk Áskelsdóttir
Landslagsarkitekt FÍLA

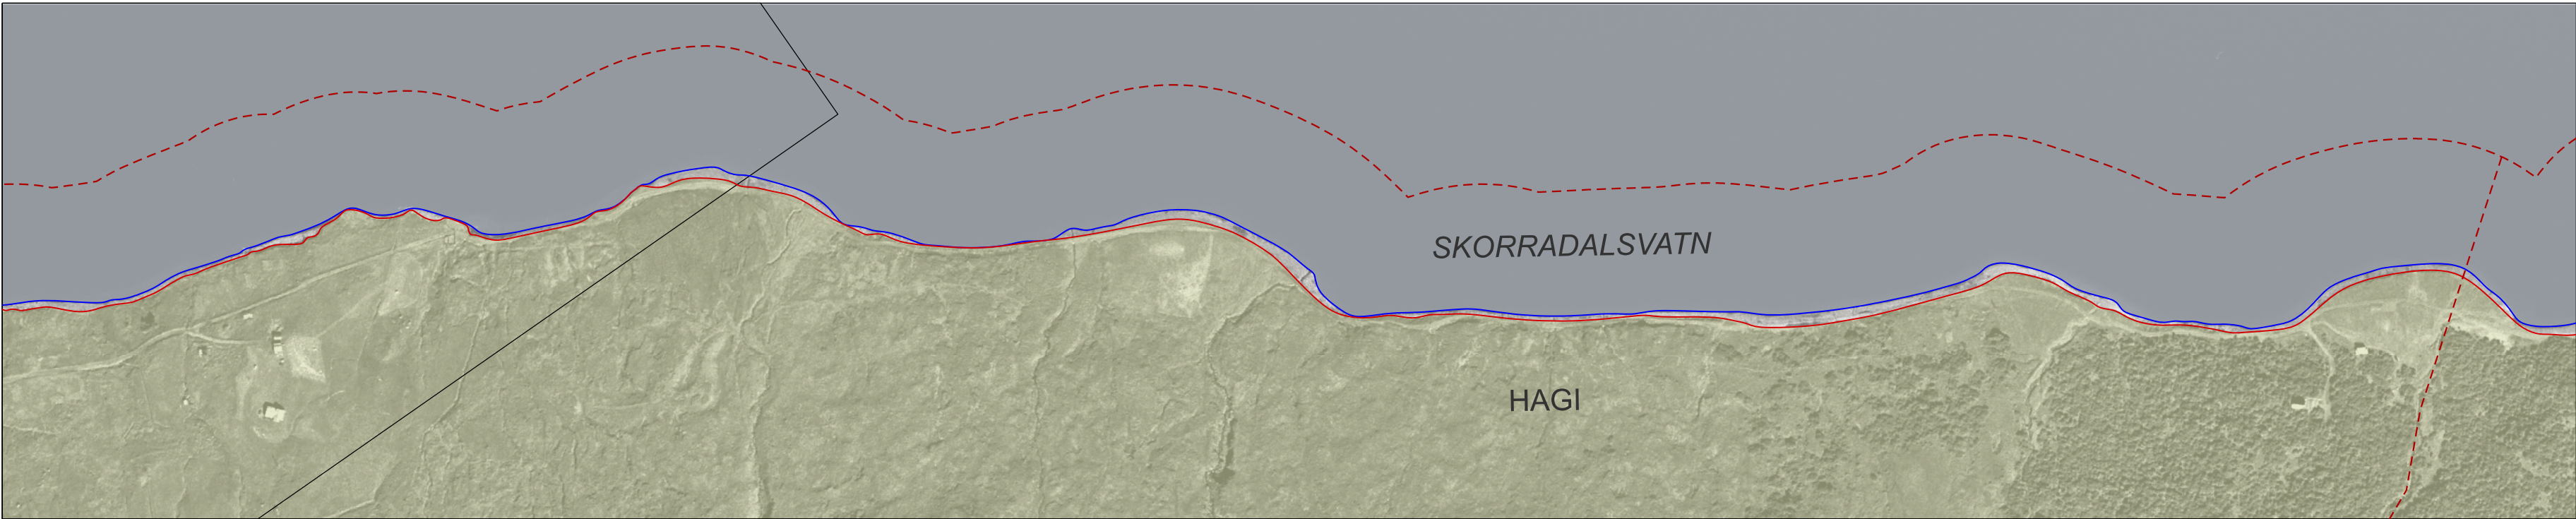

STRAND- OG
GRÓÐUR-
LÍNA ÁRIÐ 1994



STRAND- OG
GRÓÐUR-LÍNA
ÁRIÐ 2024

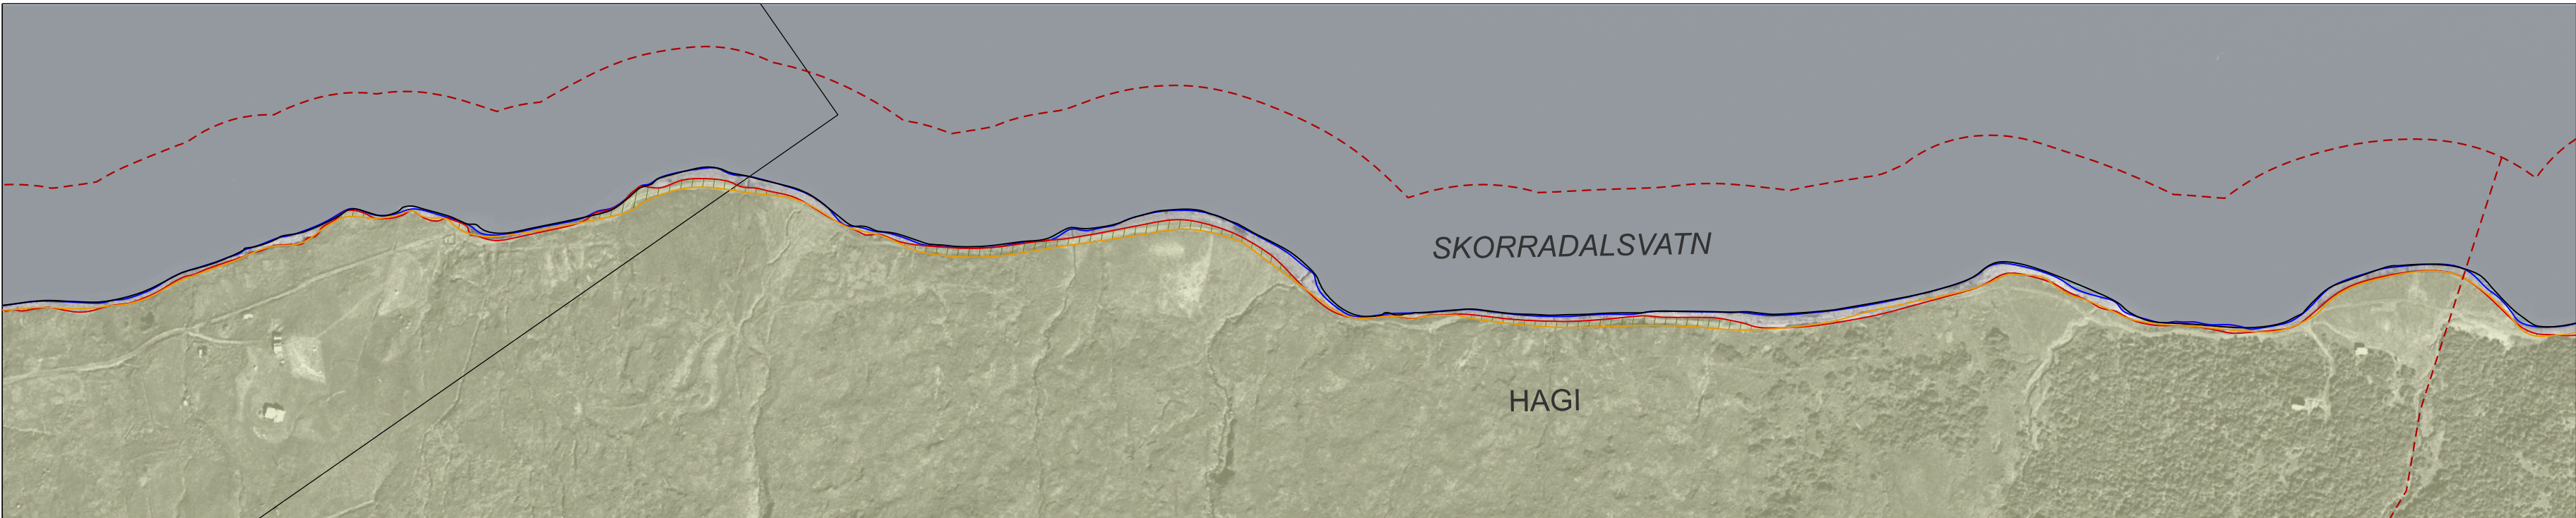



BREYTING Á STRAND-
OG GRÓÐURLÍNU
FRÁ 1994 OG 2024

- SKÝRINGAR**
- Gróðurlína skv. loftmynd frá 1994
 - Gróðurlína skv. loftmynd frá 2024
 - Strandlína / land skv. loftmynd frá 1994
 - Strandlína / land skv. loftmynd frá 2024
 - Gróðureyðing eftir 1994 til 2024
 - Svæði sem er undir vatni árið 2024 en ekki 1994
 - Svæði sem er land árið 1994 en er undir vatni árið 1945, breytt strandlína
 - Jarðamörk (óstaðfest, mörk í vatni eru í samræmi við netlög)

GRÓÐUREYÐING OG LANDBROT VIÐ SKORRADALSVATN 1994-2024		
JÖRD	GRÓÐUREYÐING (m²)	LANDBROT (m²)
HAGI	10.533	1.250

Við afmörkun gróðurbakka á loftmynd frá 2024 var einnig stuðst við loftmynd frá 2005, þar sem lúpina hafði þá ekki enn breiðst yfir svæðin. Sú eldri loftmynd gefur því raunhæfari mynd af upprunalegri gróðureyðingu á svæðinu.

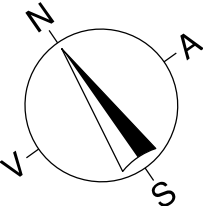


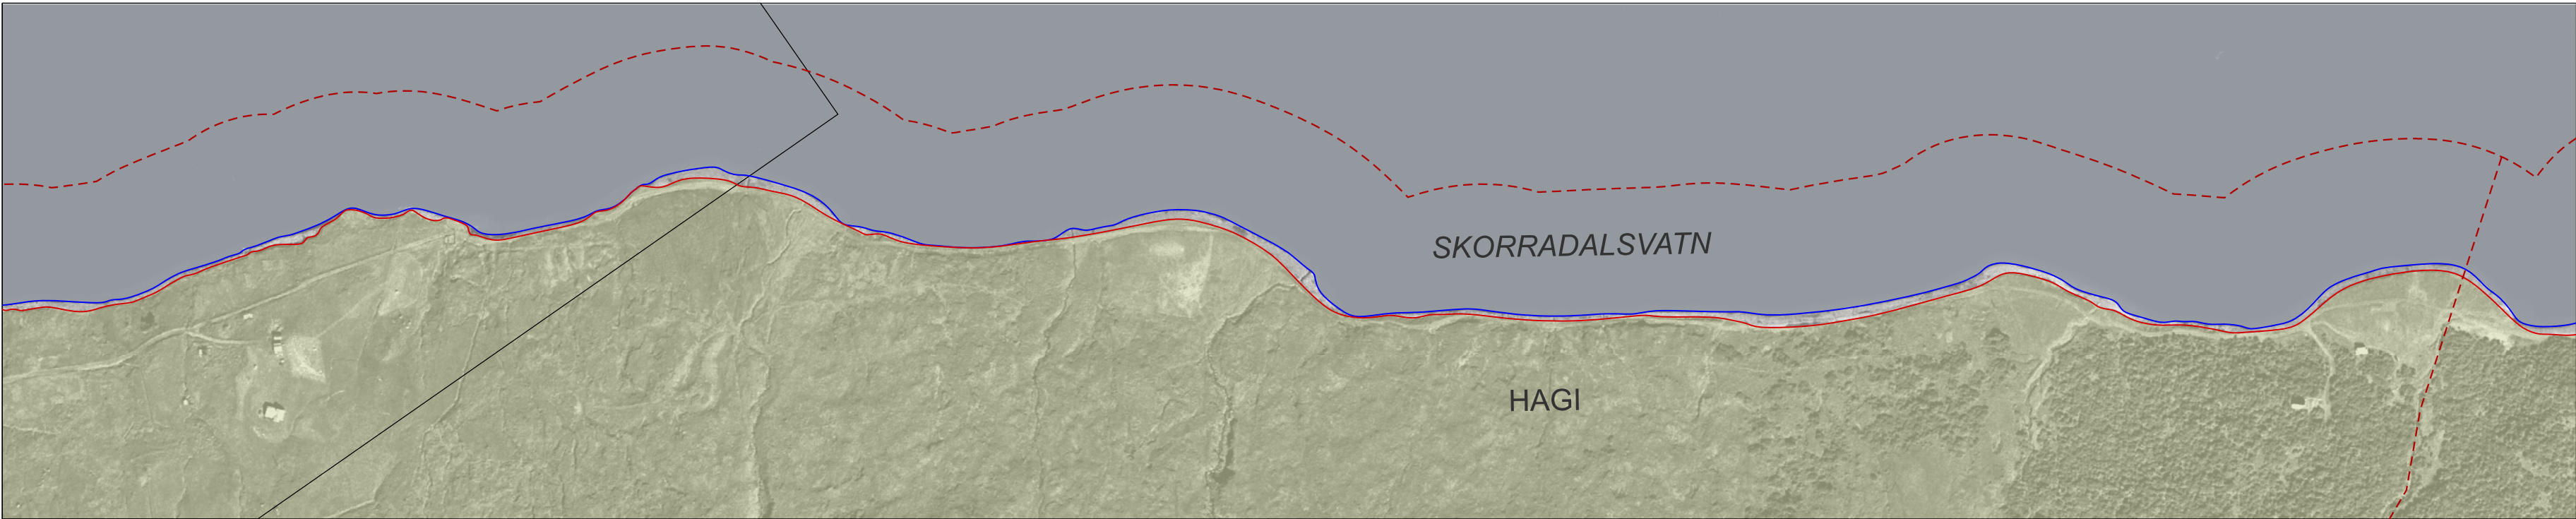

STRAND- OG
GRÓÐUR-
LÍNA ÁRIÐ 1994



STRAND- OG
GRÓÐUR-LÍNA
ÁRIÐ 2024

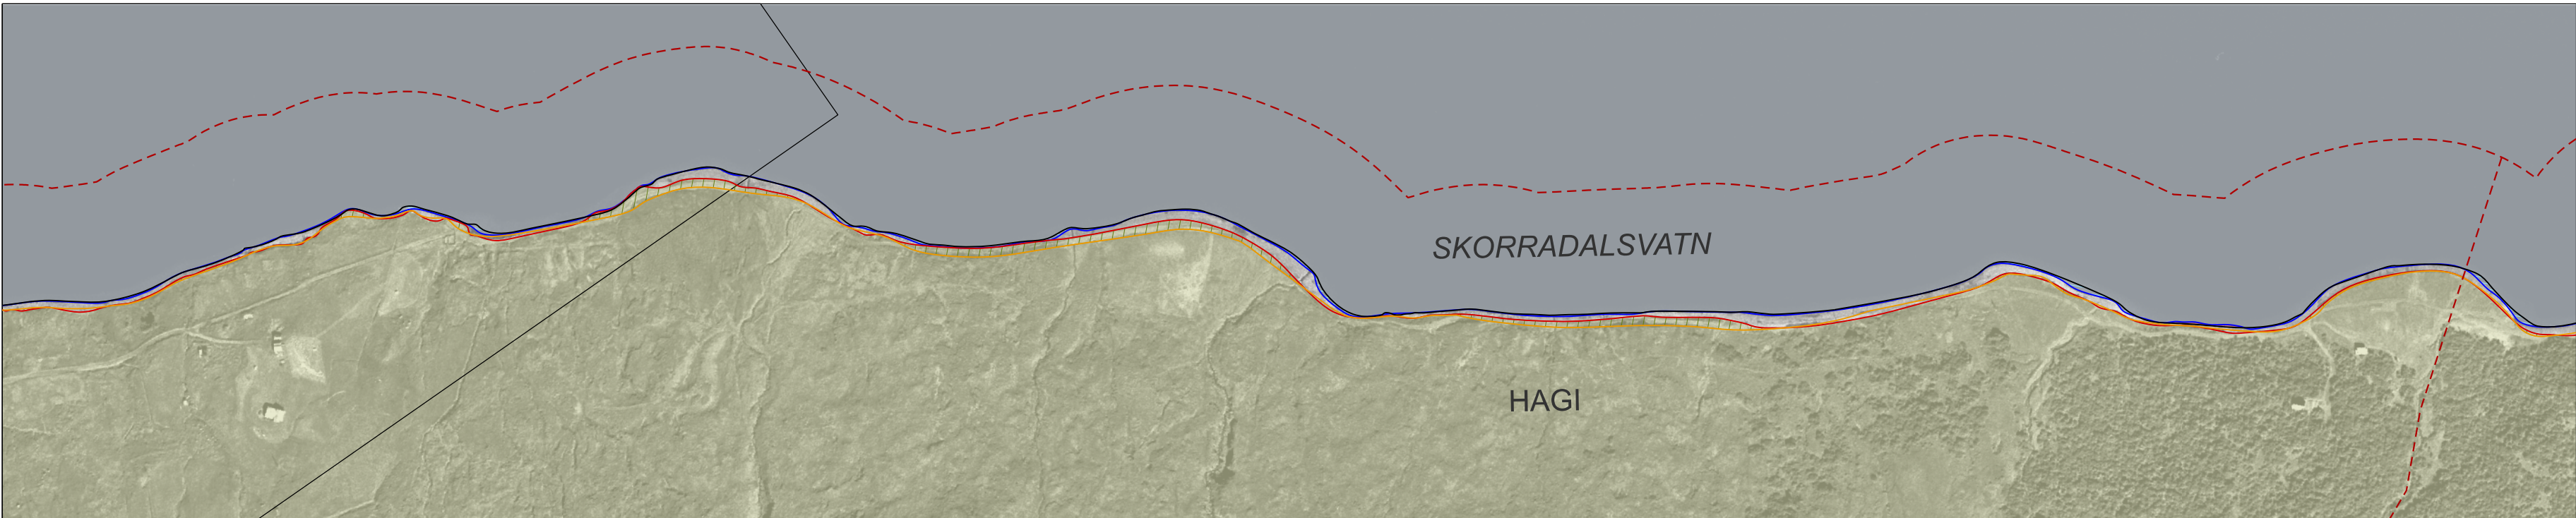


BREYTING Á STRAND-
OG GRÓÐURLÍNU
FRÁ 1994 OG
2005/2024

- SKÝRINGAR**
- Gróðurlína skv. loftmynd frá 1994
 - Gróðurlína skv. loftmynd frá 2024
 - Strandlína / land skv. loftmynd frá 1994
 - Strandlína / land skv. loftmynd frá 2024
 - Gróðureyðing eftir 1994 til 2024
 - Svæði sem er undir vatni árið 2024 en ekki 1994
 - Svæði sem er land árið 1994 en er undir vatni árið 1945, breytt strandlína
 - Jarðamörk (óstaðfest, mörk í vatni eru í samræmi við netlög)

GRÓÐUREYÐING OG LANDBROT VIÐ SKORRADALSVATN 1994-2024		
JÖRD	GRÓÐUREYÐING (m²)	LANDBROT (m²)
HAGI	10.533	1.250

Við afmörkun gróðurbakka á loftmynd frá 2024 var einnig stuðst við loftmynd frá 2005, þar sem lúpina hafði þá ekki enn breiðst yfir svæðin. Sú eldri loftmynd gefur því raunhæfari mynd af upprunalegri gróðureyðingu á svæðinu.

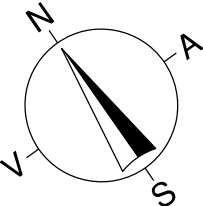

ÞRÓUN LANDBROTS OG GRÓÐUREYÐINGAR
VIÐ SKORRADALSVATN FRÁ 1945-2024
HAGI Í SKORRADALSHREPPI 8/8



Dagsetning 27.05.2026 Mælikvarði 1:5000 (A2) Verkhelti d970-Skipulagstulltrúi Skráarhelti d970-Skorradalsvatn.dgn Upplráttur VP

Borgarbraut 61, 310 Borgarnes - sími 4351254
landlinur@landlinur.is - www.landlinur.is

Sigurbjörg Ósk Áskelsdóttir
Landslagsarkitekt FALA