




1945

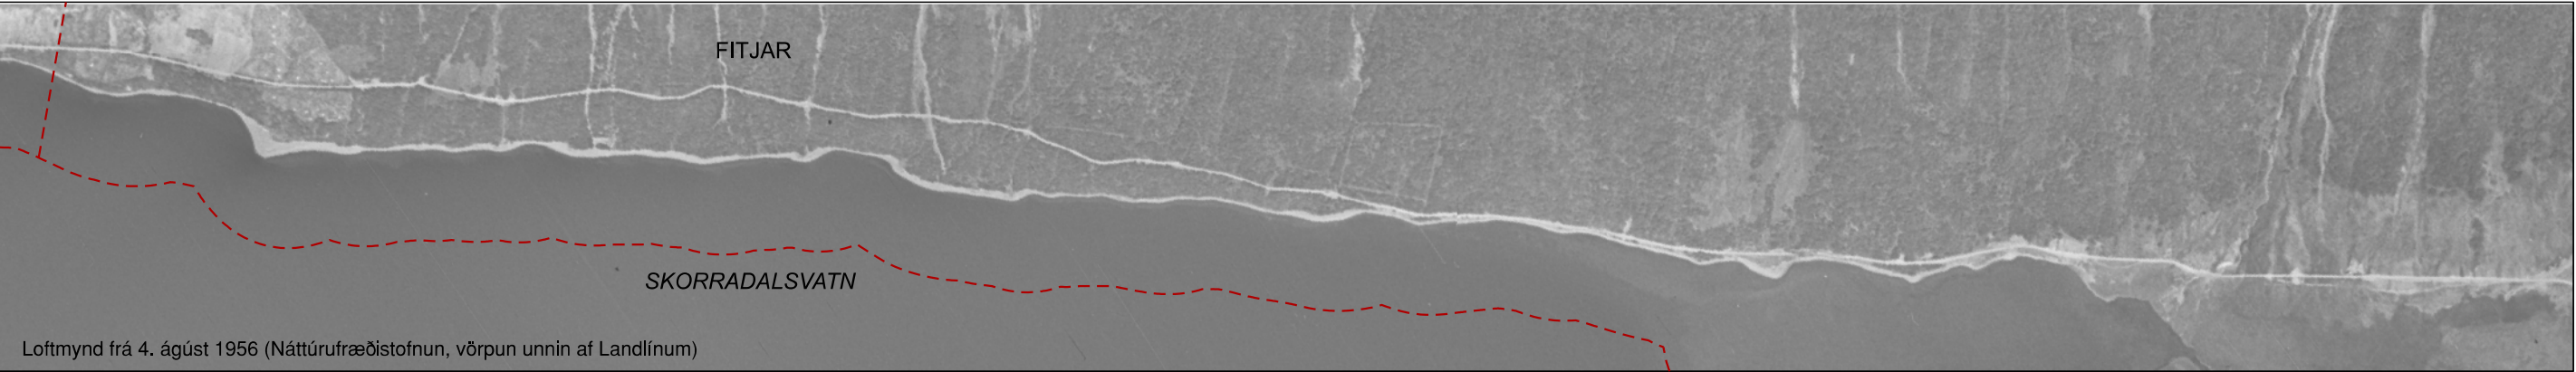

1956

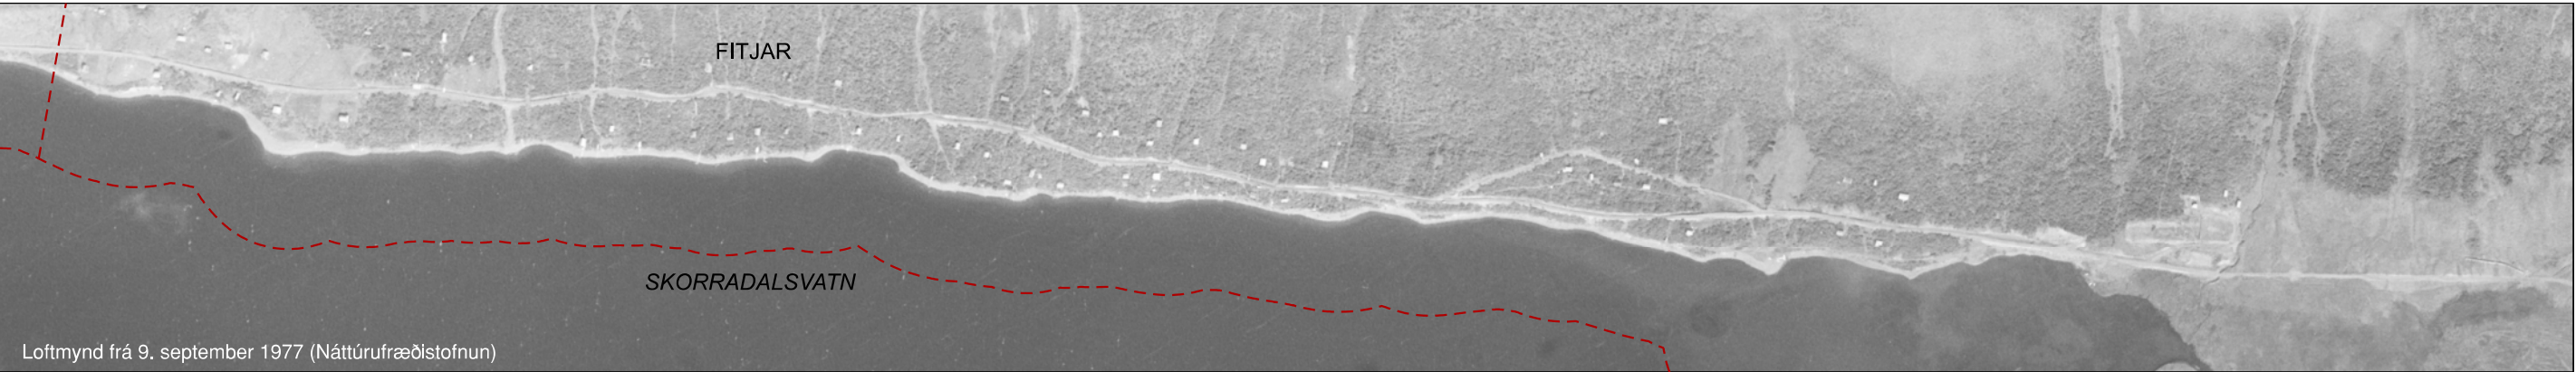

1977

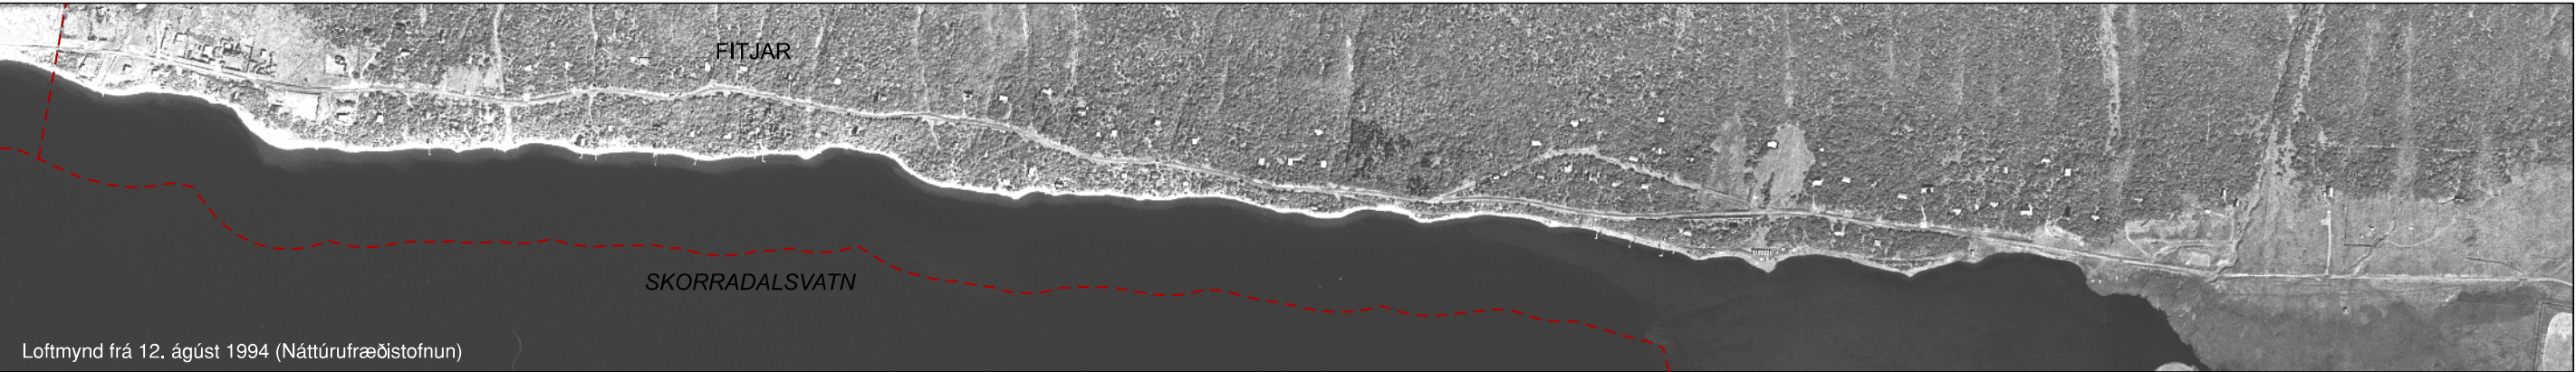

1994


SKÝRINGAR
--- Jarðamörk (óstaðfest, mörk í vatni eru í samræmi við netlög)

SAMANTEKT GRÓÐUREYÐINGU VIÐ SKORRADALSVATN			
JÖRÐ	GRÓÐUREYÐING (m²) 1945-1994	GRÓÐUREYÐING (m²) 1994-2024	SAMTALS GRÓÐUREYÐING (m²) 1945-2024
FITJAR	30.559	4.548	35.107




2005

SAMANTEKT LANDBROTS VIÐ SKORRADALSVATN			
JÖRÐ	LANDBROT (m²) 1945-1994	LANDBROT (m²) 1994-2024	SAMTALS LANDBROT (m²) 1945-2024
FITJAR	31.135	1.081	32.216

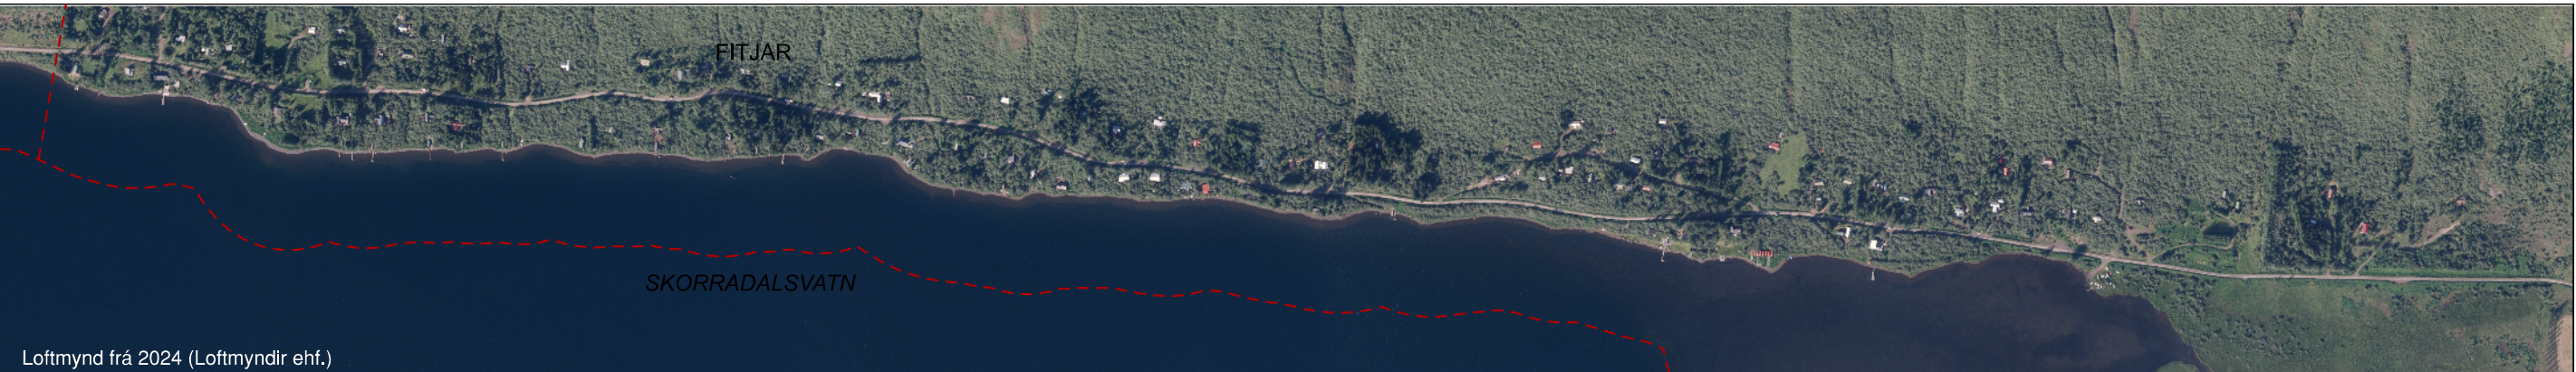


2024

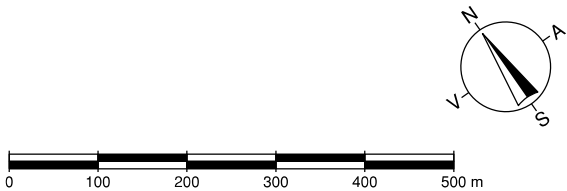


ÞRÓUN LANDBROTS OG GRÓÐUREYÐINGAR
VIÐ SKORRADALSVATN FRÁ 1945-2024
FITJAR Í SKORRADALSHREPPI 1/8



Dagsetning 27.05.2026 Mælikvarði 1:8500 (A2) Verkhelti d970-Skipulagsfulltrúi Skráarheiti d970-Skorradalavatn.dgn Uppdráttur VP

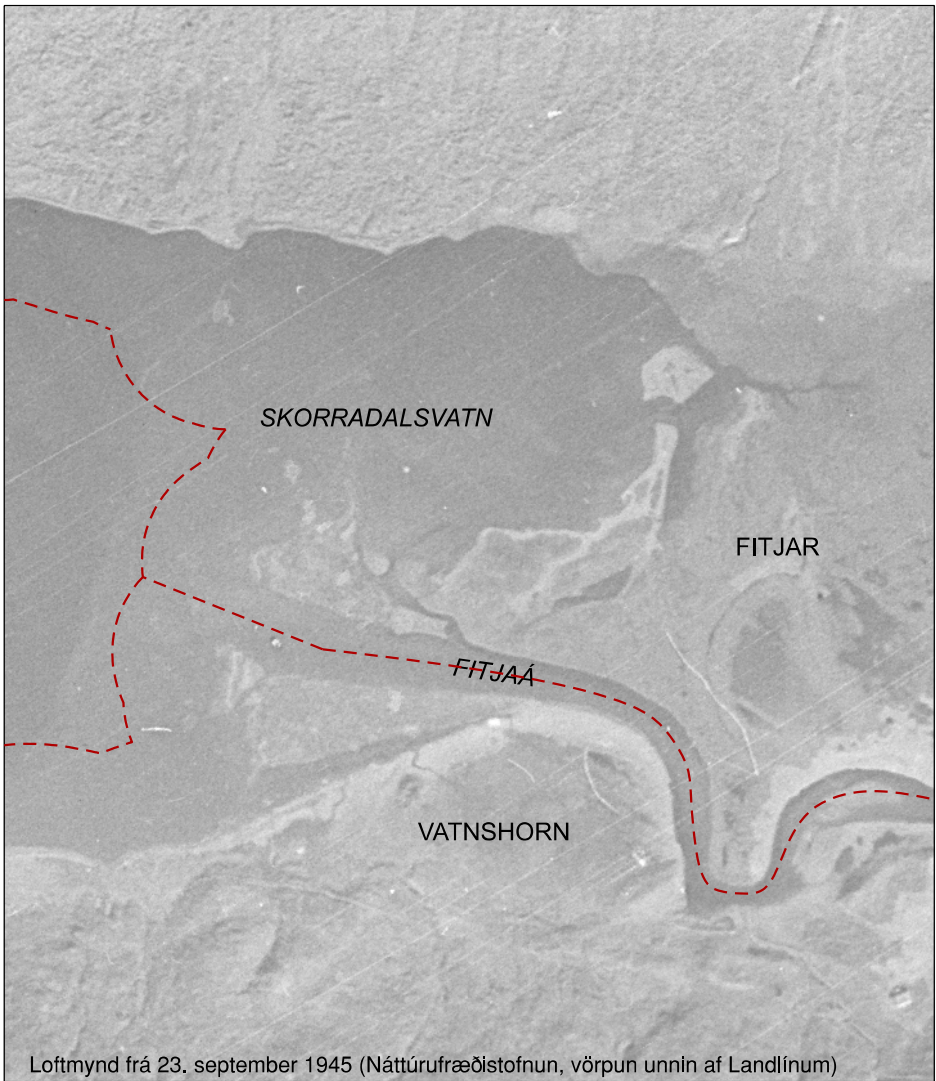

1945

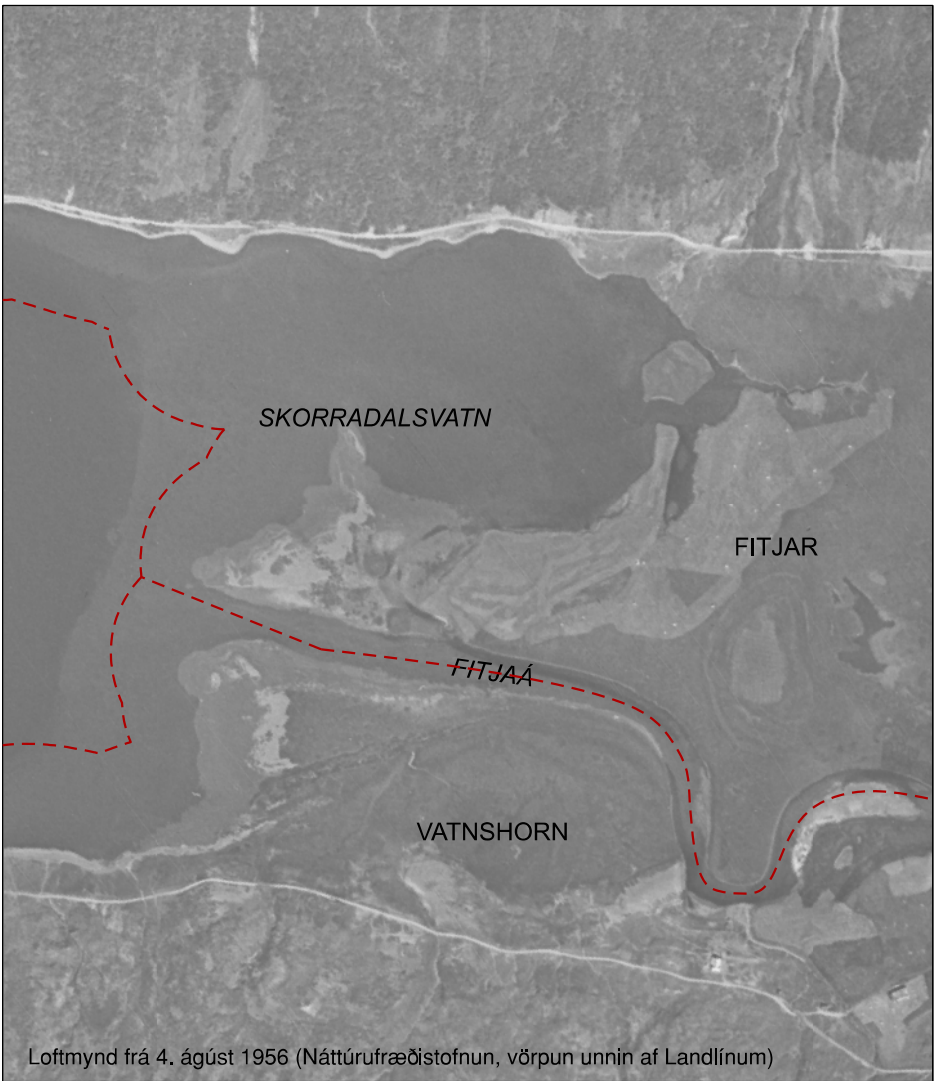


1956



1977



1994

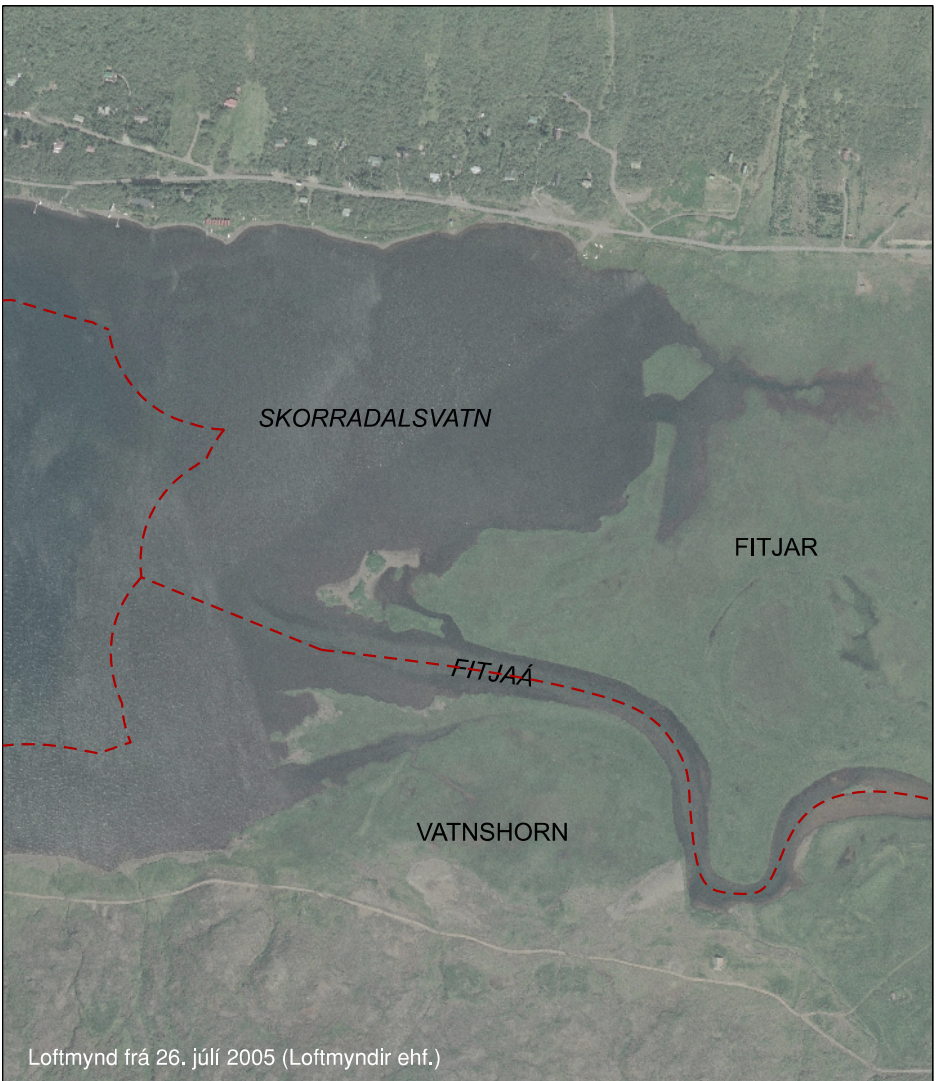

2005





2024

SKÝRINGAR
--- Jarðamörk (óstaðfest, mörk í vatni eru í samræmi við netlög)

SAMANTEKT GRÓÐUREYÐINGU VIÐ SKORRADALSVATN			
JÖRÐ	GRÓÐUREYÐING (m²) 1945-1994	GRÓÐUREYÐING (m²) 1994-2024	SAMTALS GRÓÐUREYÐING (m²) 1945-2024
FITJAR	30.559	4.548	35.107

SAMANTEKT LANDBROTS VIÐ SKORRADALSVATN			
JÖRÐ	LANDBROT (m²) 1945-1994	LANDBROT (m²) 1994-2024	SAMTALS LANDBROT (m²) 1945-2024
FITJAR	31.135	1.081	32.216

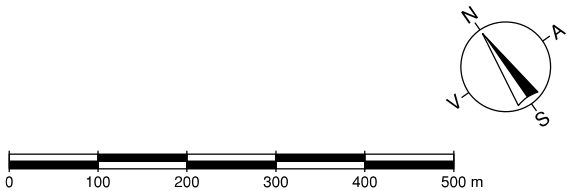


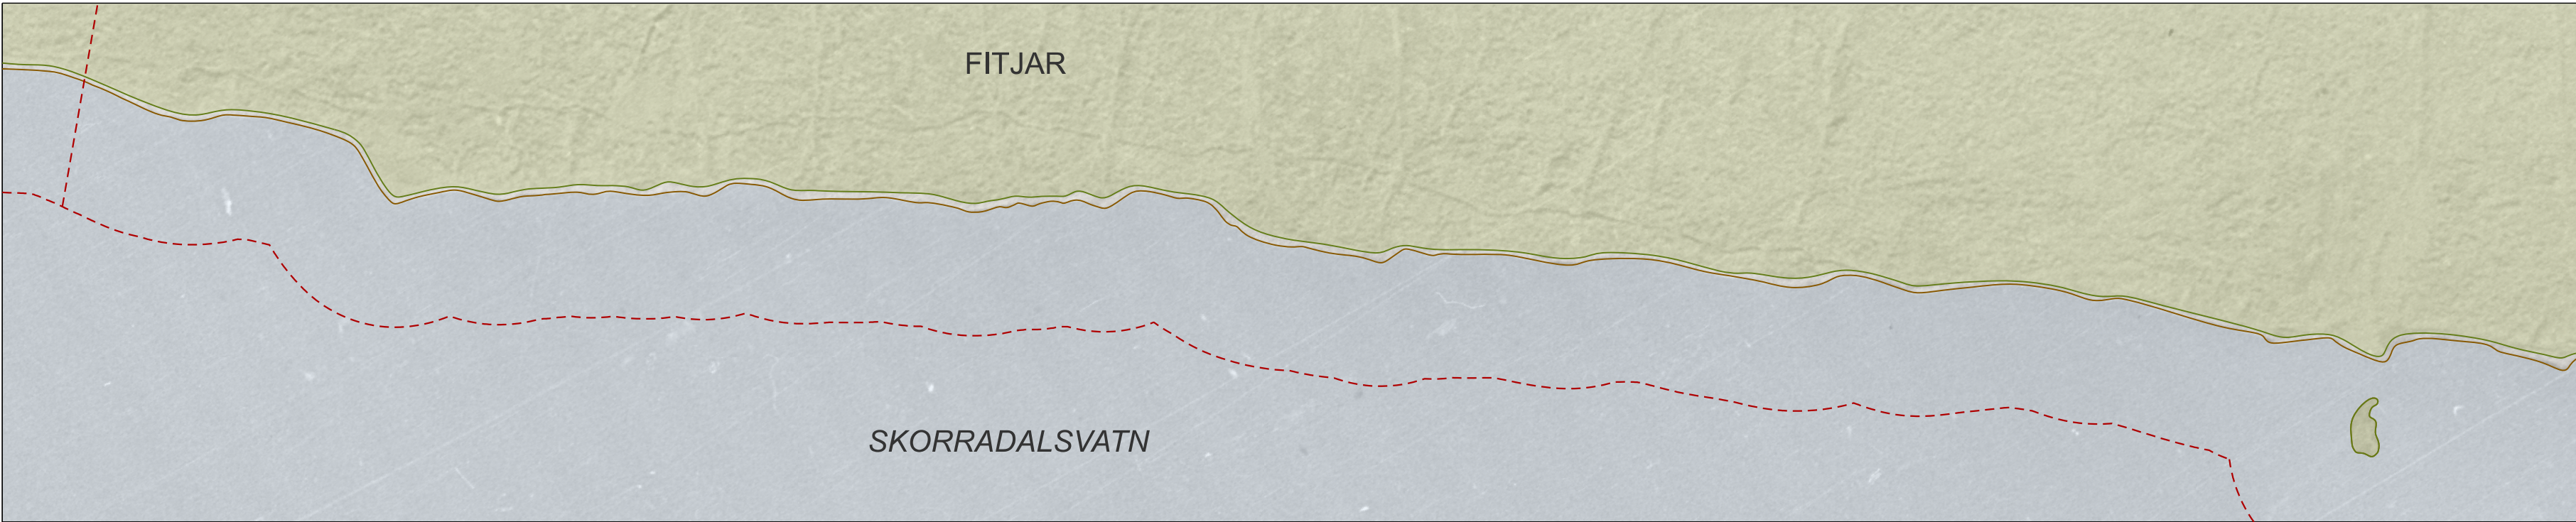

STRAND- OG GRÓÐUR-
LÍNA ÁRIÐ 1945





STRAND- OG GRÓÐUR-
LÍNA ÁRIÐ 1994

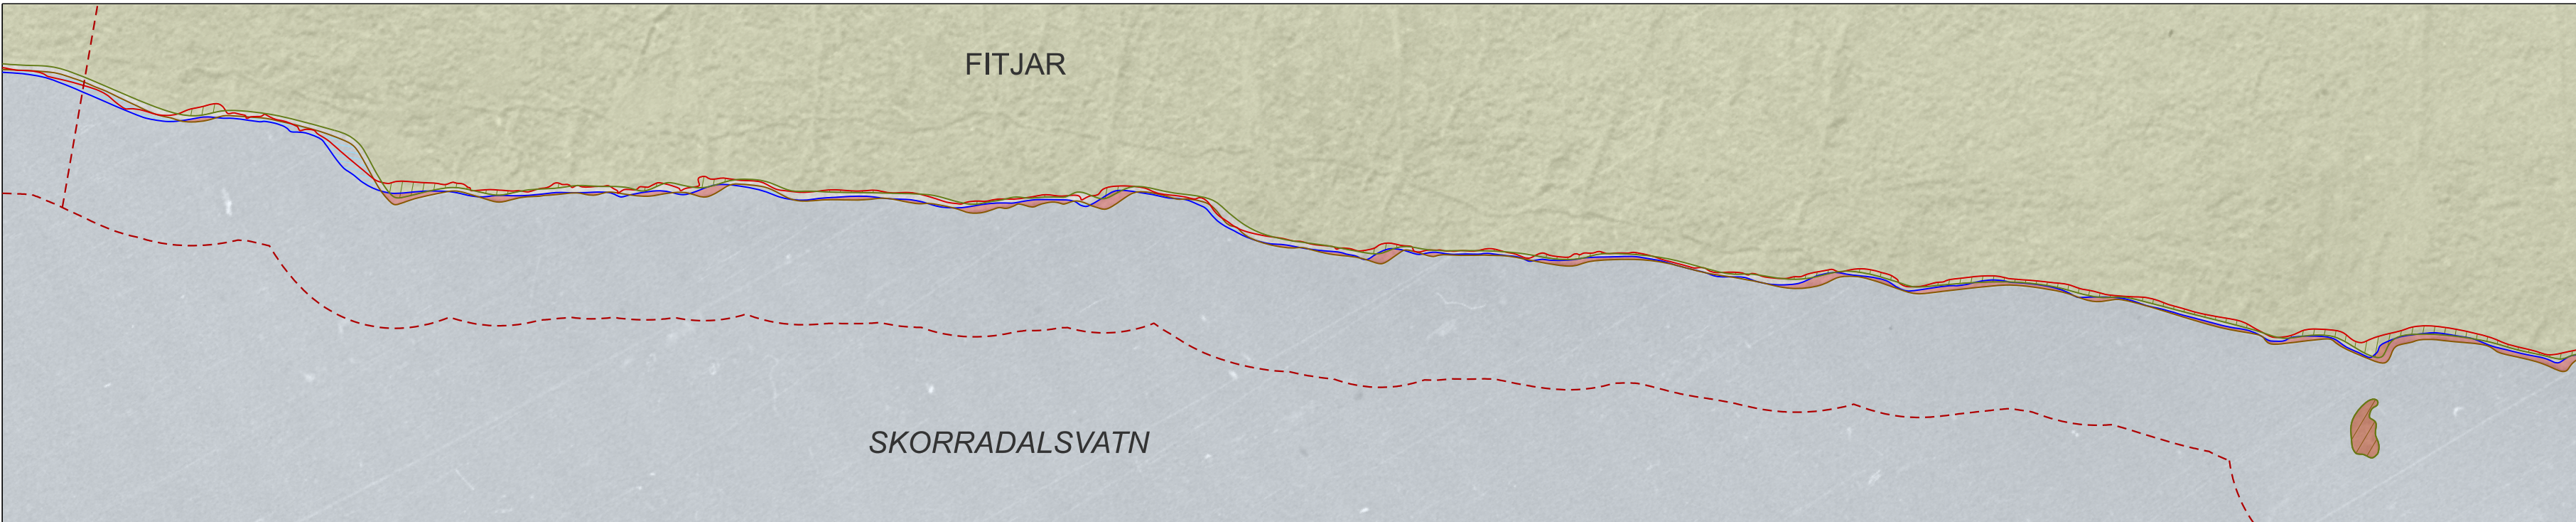

BREYTING Á STRAND-
OG GRÓÐURLÍNU FRÁ
1945 OG 1994

- SKÝRINGAR**
- Gróðurlína skv. loftmynd frá 1945
 - Gróðurlína skv. loftmynd frá 1994
 - Strandlína / land skv. loftmynd frá 1945
 - Strandlína / land skv. loftmynd frá 1994
 - Gróðureyðing eftir 1945 til 1994
 - Svæði sem er undir vatni árið 1994 en ekki 1945
 - Jarðamörk (óstaðfest, mörk í vatni eru í samræmi við netlög)

GRÓÐUREYÐING OG LANDBROT VIÐ SKORRADALSVATN 1945-1994		
JÖRD	GRÓÐUREYÐING (m ²)	LANDBROT (m ²)
FITJAR	30.559	31.135

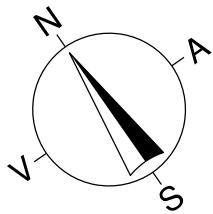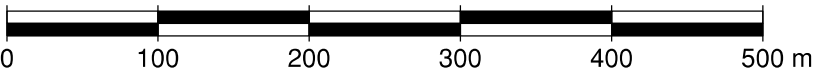

ÞRÓUN LANDBROTS OG GRÓÐUREYÐINGAR
VIÐ SKORRADALSVATN FRÁ 1945-2024
FITJAR Í SKORRADALSHREPPI 3/8




Dagsetning 27.05.2026 Mælikvarði 1:5000 (A2) Verkhelti d970-Skipulagstulltrúi Skráarhelti d970-Skorradalsvatn.dgn Upplráttur VP



STRAND- OG GRÓÐUR-
LÍNA ÁRIÐ 1994



STRAND- OG GRÓÐUR-
LÍNA ÁRIÐ 2024

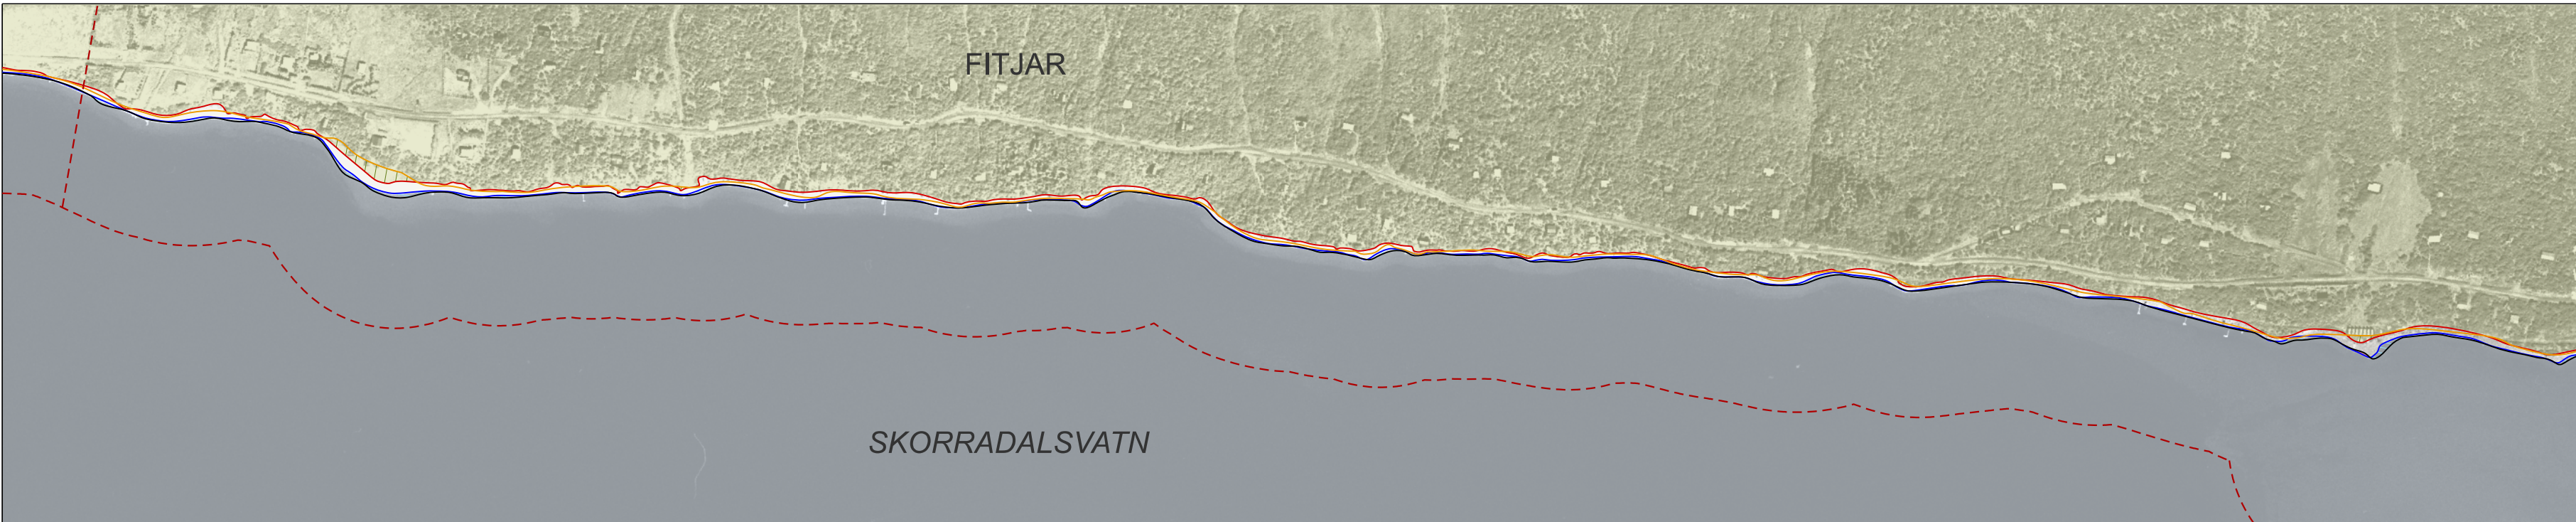


BREYTING Á STRAND-
OG GRÓÐURLÍNU FRÁ
1994 OG 2024

- SKÝRINGAR**
- Gróðurlína skv. loftmynd frá 1994
 - Gróðurlína skv. loftmynd frá 2024
 - Strandlína / land skv. loftmynd frá 1994
 - Strandlína / land skv. loftmynd frá 2024
 - Gróðureyðing eftir 1994 til 2024
 - Svæði sem er undir vatni árið 2024 en ekki 1994
 - Svæði sem er land árið 1994 en er undir vatni árið 1945, breytt strandlína
 - Jarðamörk (óstaðfest, mörk í vatni eru í samræmi við netlög)

GRÓÐUREYÐING OG LANDBROT VIÐ SKORRADALSVATN 1994-2024		
JÖRÐ	GRÓÐUREYÐING (m ²)	LANDBROT (m ²)
FITJAR	4.548	1.081

Við afmörkun gróðurbakka á loftmynd frá 2024 var einnig stuðst við loftmynd frá 2005, þar sem lúpína hafði þá ekki enn breiðst yfir svæðin. Sú eldri loftmynd gefur því raunhæfari mynd af upprunalegri gróðureyðingu á svæðinu.

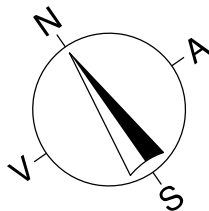

ÞRÓUN LANDBROTS OG GRÓÐUREYÐINGAR
VIÐ SKORRADALSVATN FRÁ 1945-2024
FITJAR Í SKORRADALSHREPPI 4/8



Dagsetning 27.05.2026 Mælikvarði 1:5000 (A2) Verkhelti d970-Skipulagstulltrúi Skráarhelti d970-Skorradalsvatn.dgn Upplráttur VP

Borgarbraut 61, 310 Borgarnes - sími 4351254
landlinur@landlinur.is - www.landlinur.is


Sigurbjörg Ósk Áskelsdóttir
Landslagsarkitekt FÍLA



STRAND- OG GRÓÐUR-
LÍNA ÁRIÐ 1994



STRAND- OG GRÓÐUR-
LÍNA ÁRIÐ 2005

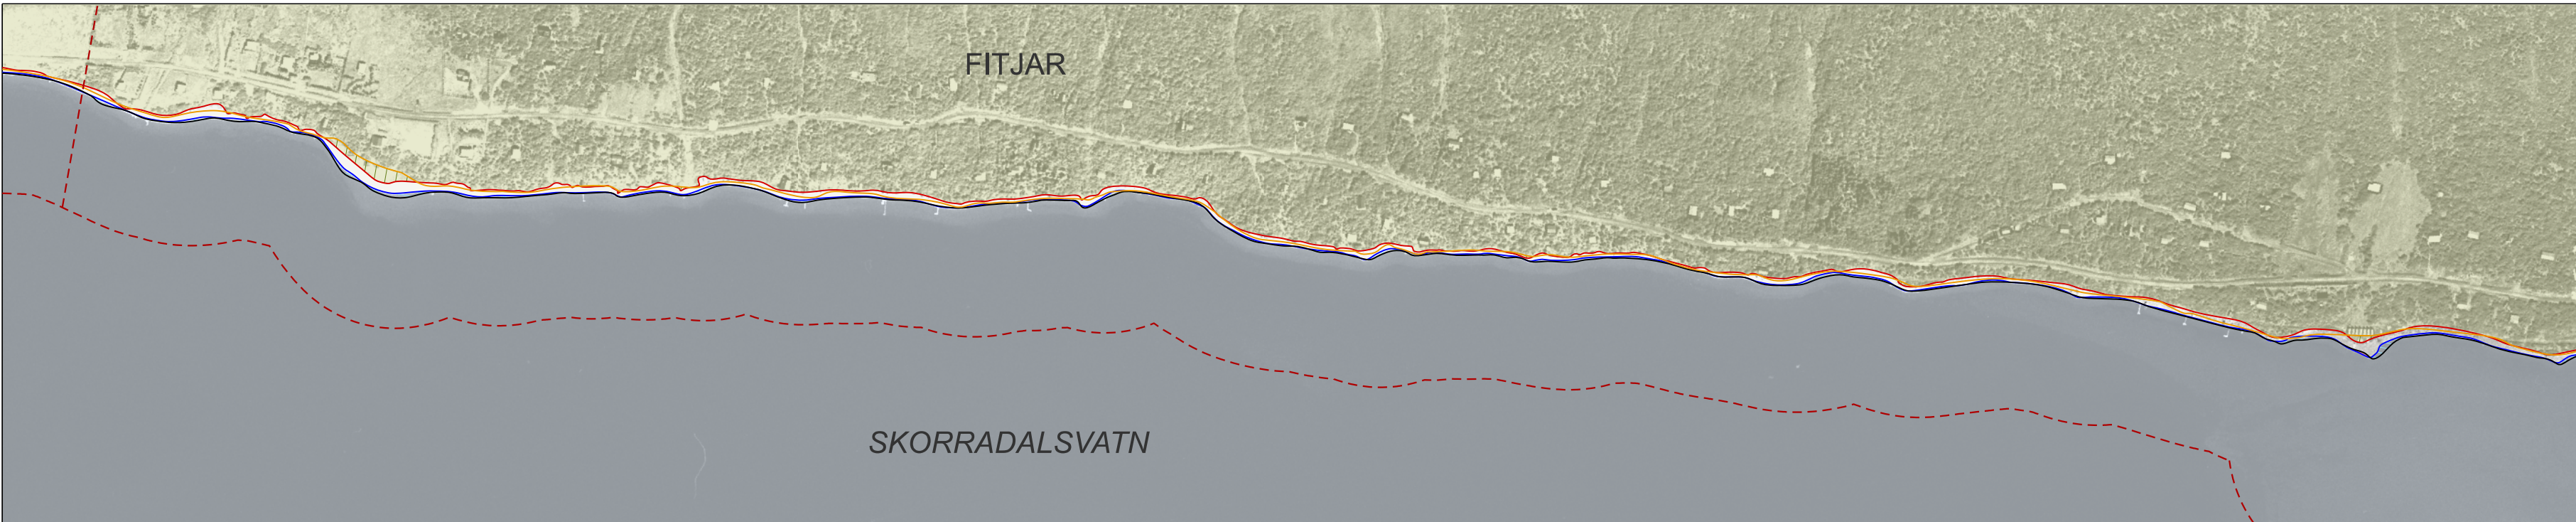


BREYTING Á STRAND-
OG GRÓÐURLÍNU FRÁ
1994 OG 2005/2024

- SKÝRINGAR**
- Gróðurlína skv. loftmynd frá 1994
 - Gróðurlína skv. loftmynd frá 2024
 - Strandlína / land skv. loftmynd frá 1994
 - Strandlína / land skv. loftmynd frá 2024
 - Gróðureyðing eftir 1994 til 2024
 - Svæði sem er undir vatni árið 2024 en ekki 1994
 - Svæði sem er land árið 1994 en er undir vatni árið 1945, breytt strandlína
 - Jarðamörk (óstaðfest, mörk í vatni eru í samræmi við netlög)

GRÓÐUREYÐING OG LANDBROT VIÐ SKORRADALSVATN 1994-2024		
JÖRÐ	GRÓÐUREYÐING (m ²)	LANDBROT (m ²)
FITJAR	4.548	1.081

Við afmörkun gróðurbakka á loftmynd frá 2024 var einnig stuðst við loftmynd frá 2005, þar sem lúpína hafði þá ekki enn breiðst yfir svæðin. Sú eldri loftmynd gefur því raunhæfari mynd af upprunalegri gróðureyðingu á svæðinu.

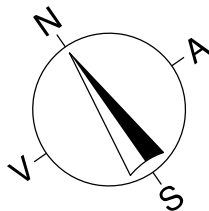


ÞRÓUN LANDBROTS OG GRÓÐUREYÐINGAR
VIÐ SKORRADALSVATN FRÁ 1945-2024
FITJAR Í SKORRADALSHREPPI 5/8




Dagsetning 27.05.2026 Mælikvarði 1:5000 (A2) Verkhelti d970-Skipulagstulltrúi Skráarheiti d970-Skorradalsvatn.dgn Upplráttur VP

Borgarbraut 61, 310 Borgarnes - sími 4351254
landlinur@landlinur.is - www.landlinur.is


Sigurbjörg Ósk Áskelsdóttir
Landslagsarkitekt FÍLA

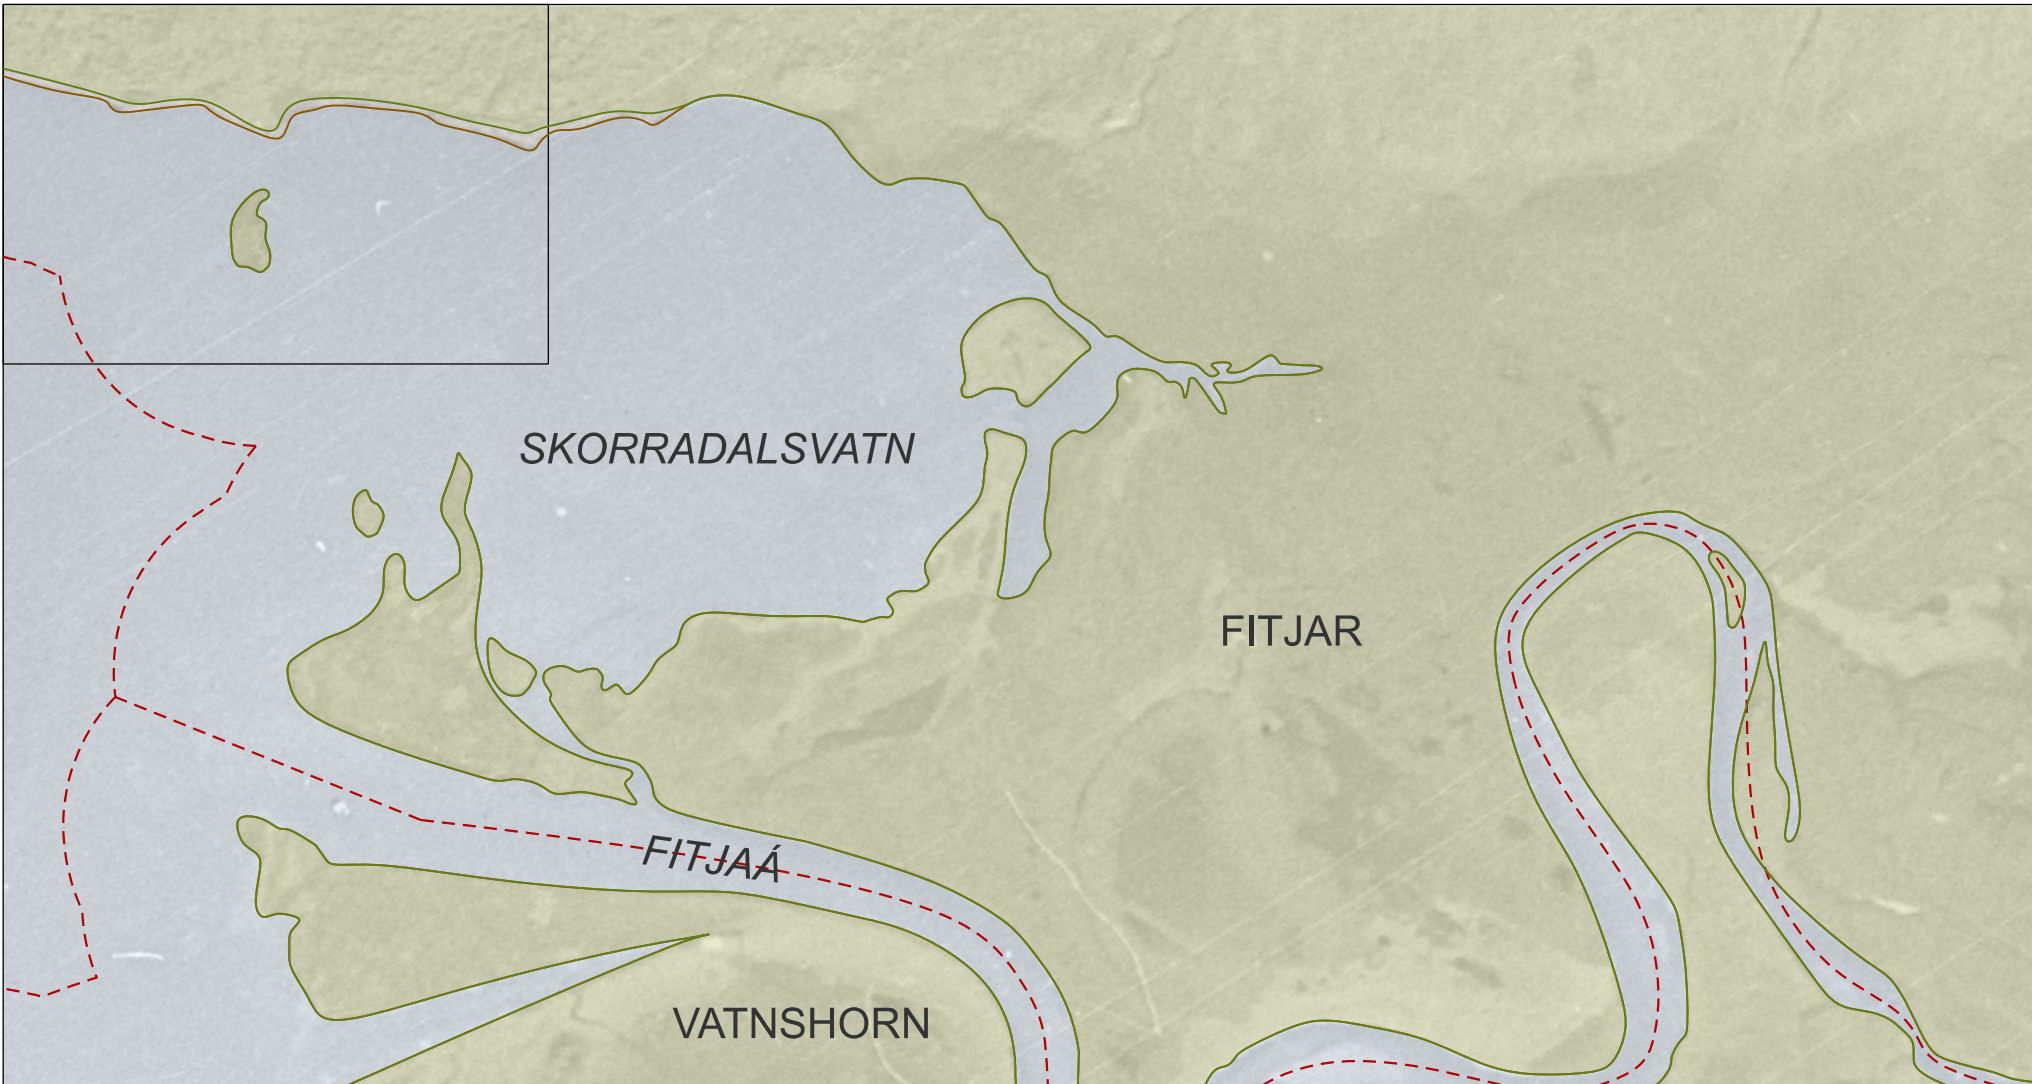

STRAND- OG GRÓÐURLÍNA ÁRIÐ 1945

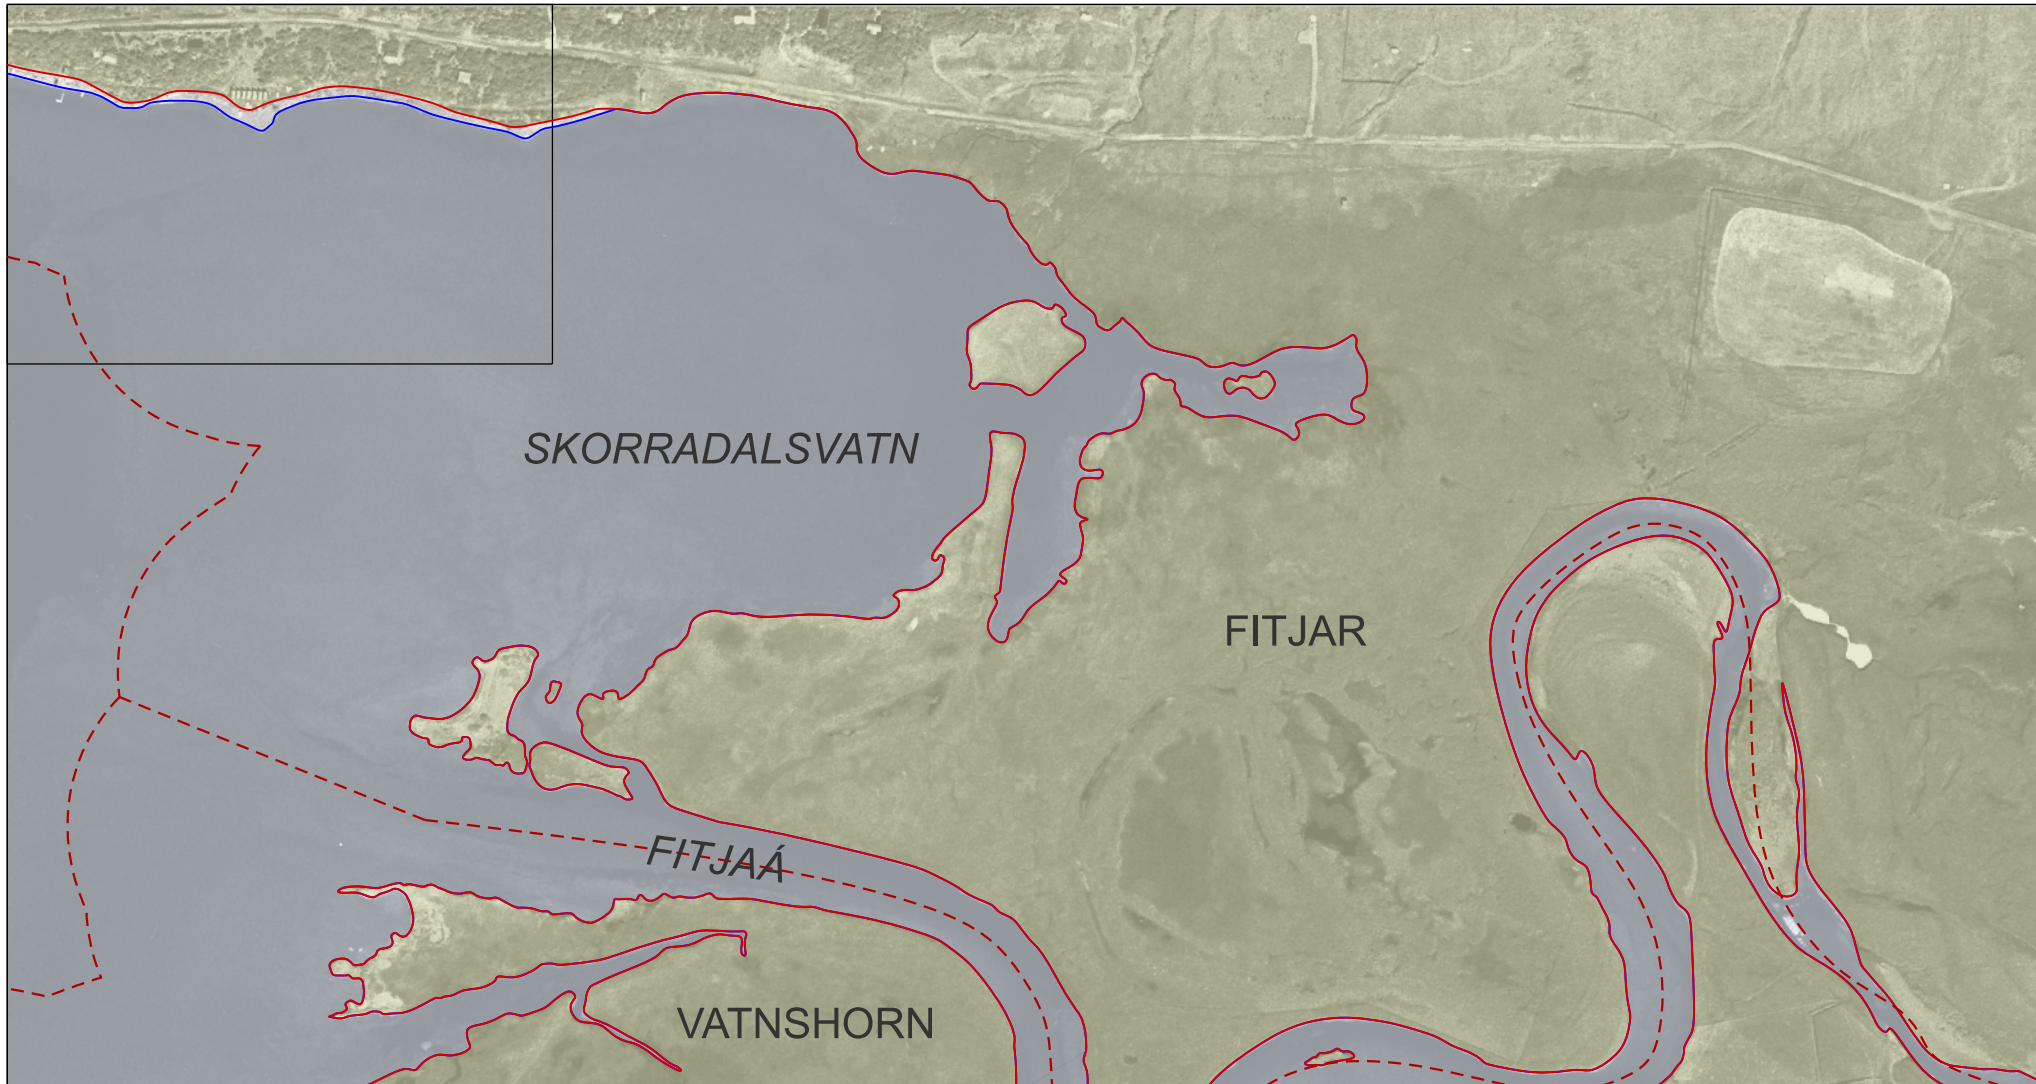

STRAND- OG GRÓÐULÍNA ÁRIÐ 1994

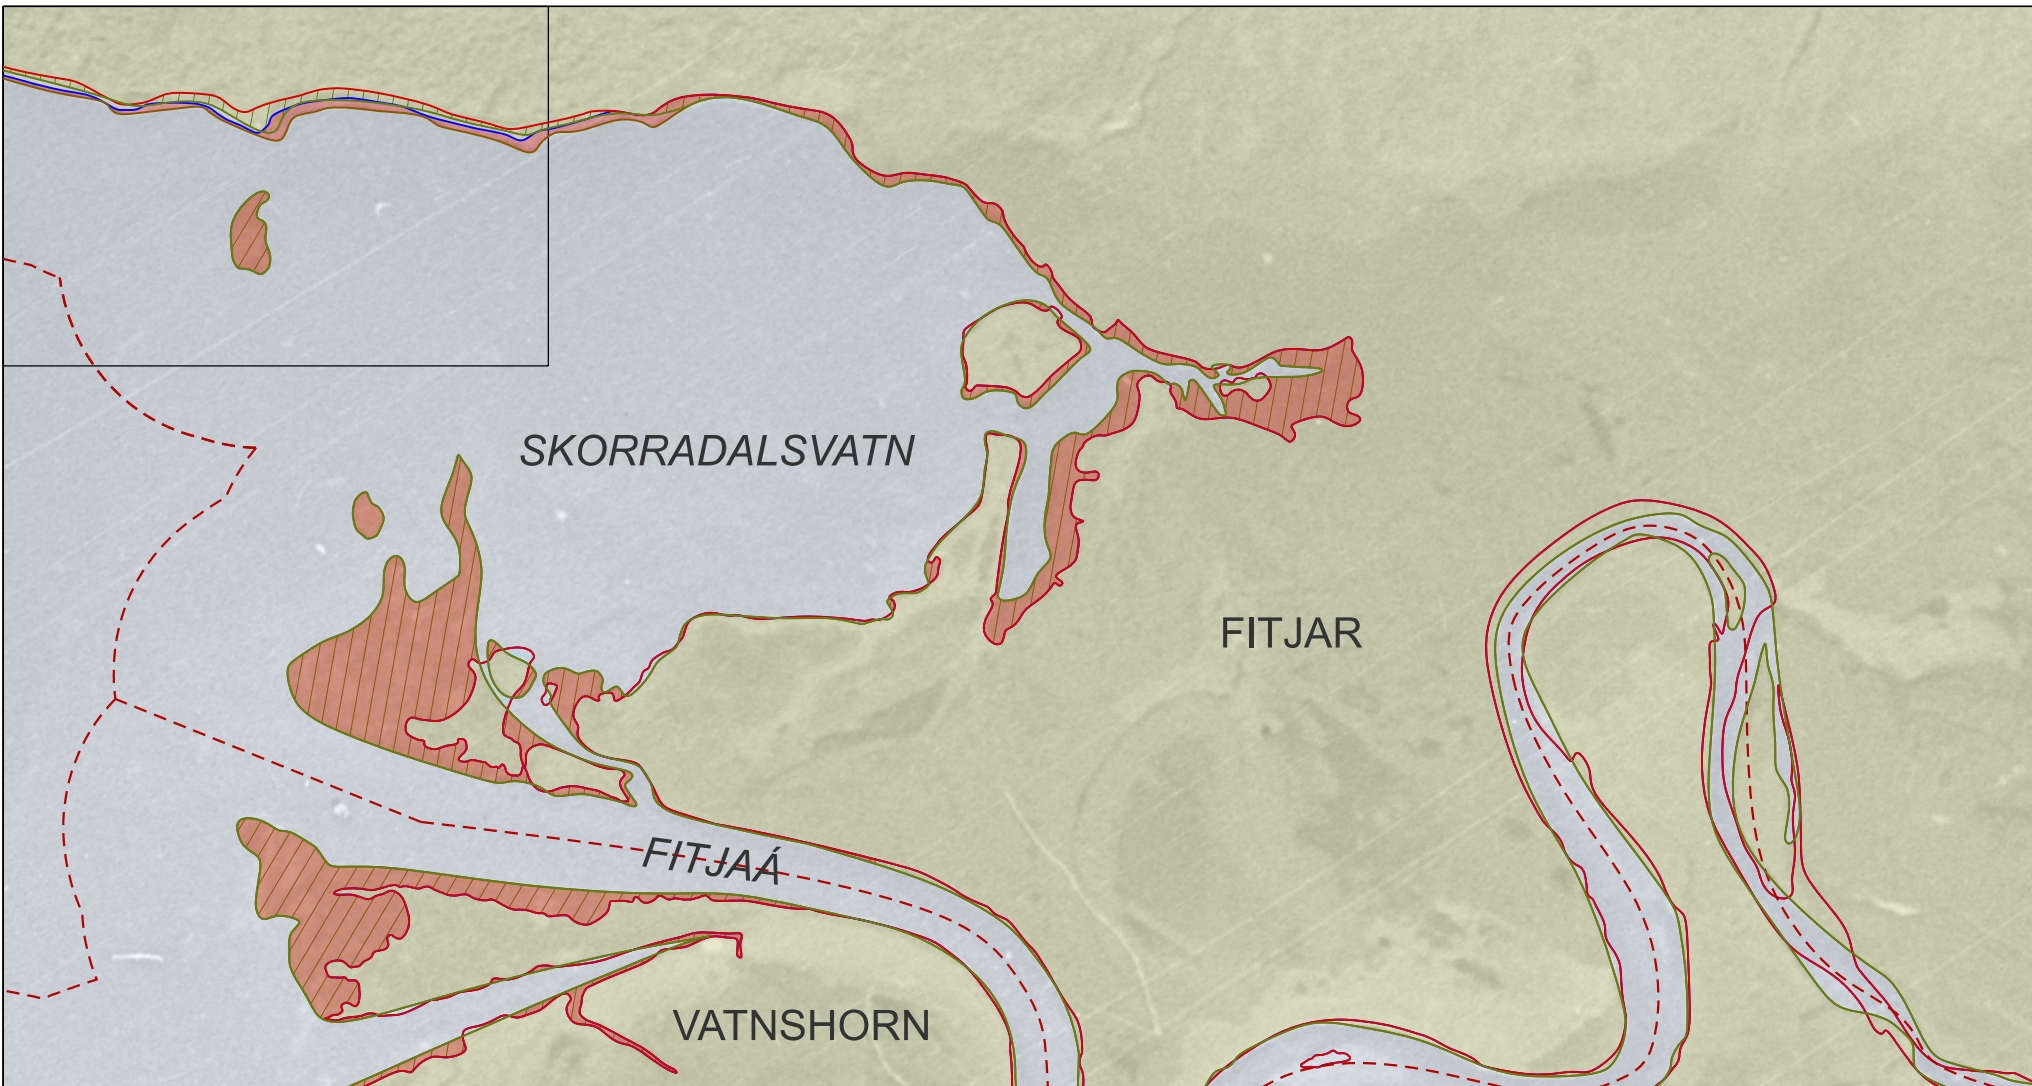


BREYTING Á STRAND- OG GRÓÐURLÍNU FRÁ 1945 OG 1994

Við afmörkun gróðurbakka á loftmynd frá 2024 var einnig stuðst við loftmynd frá 2005, þar sem lúpina hafði þá ekki enn breiðst yfir svæðin. Sú eldri loftmynd gefur því raunhæfari mynd af upprunalegri gróðureyðingu á svæðinu.

GRÓÐUREYÐING OG LANDBROT VIÐ SKORRADALSVATN 1945-1994		
JÖRÐ	GRÓÐUREYÐING (m²)	LANDBROT (m²)
FITJAR	30.559	31.135


- SKÝRINGAR**
- Gróðurlína skv. loftmynd frá 1945
 - Gróðurlína skv. loftmynd frá 1994
 - Strandlína / land skv. loftmynd frá 1945
 - Strandlína / land skv. loftmynd frá 1994
 - Gróðureyðing eftir 1945 til 1994
 - Svæði sem er undir vatni árið 1994 en ekki 1945
 - Svæði sem er land árið 1994 en er undir vatni árið 1945, breytt strandlína
 - Jarðamörk (óstaðfest, mörk í vatni eru í samræmi við netlög)

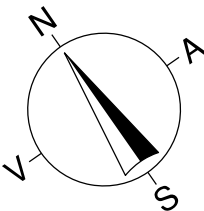


ÞRÓUN LANDBROTS OG GRÓÐUREYÐINGAR
VIÐ SKORRADALSVATN FRÁ 1945-2024
FITJAR Í SKORRADALSHREPPI 6/8




Dagsetning Mælikvarði Verkhelti Skráarheiti Uppdráttur
27.05.2026 1:5000 (A2) d970-Skipulagstulltrúi d970-Skorradalsvatn.dgn VP

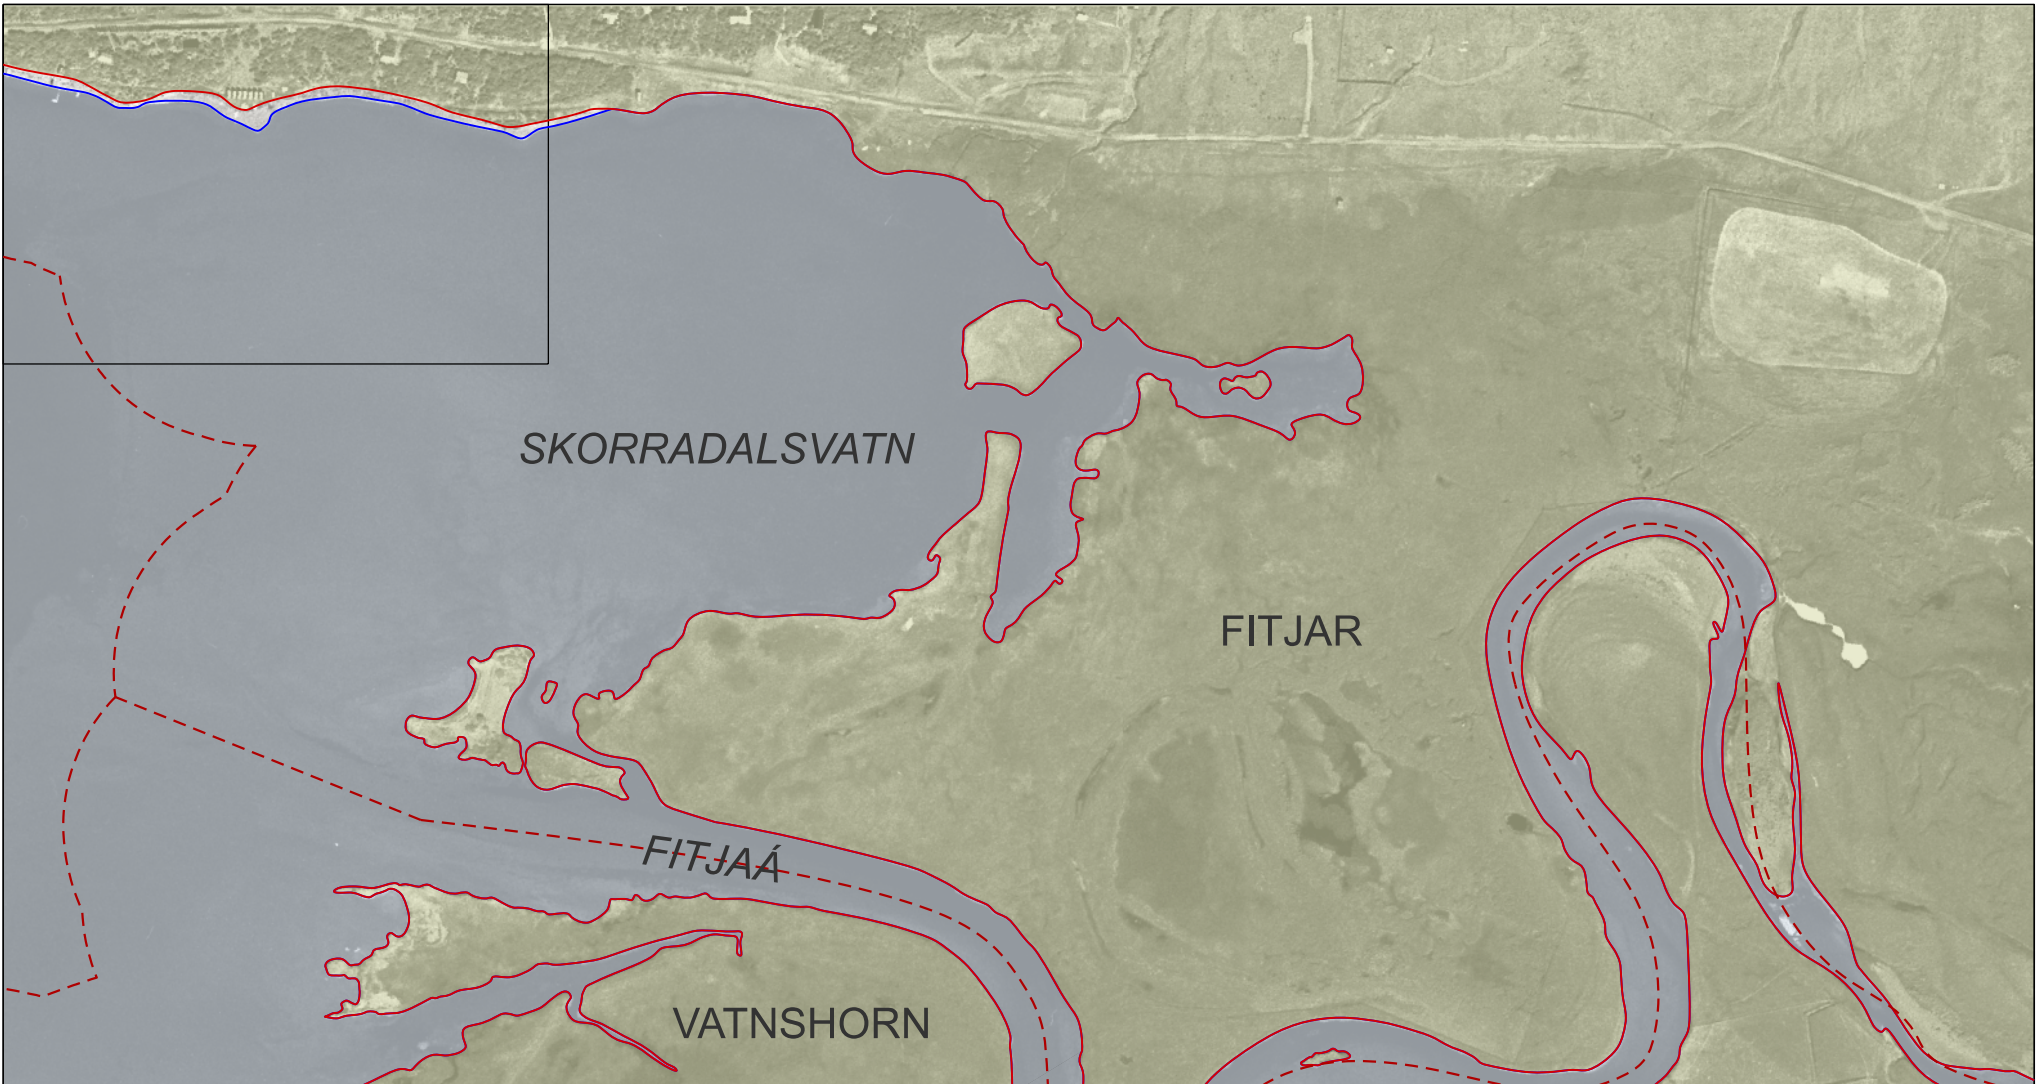

STRAND- OG GRÓÐURLÍNA ÁRIÐ 1994

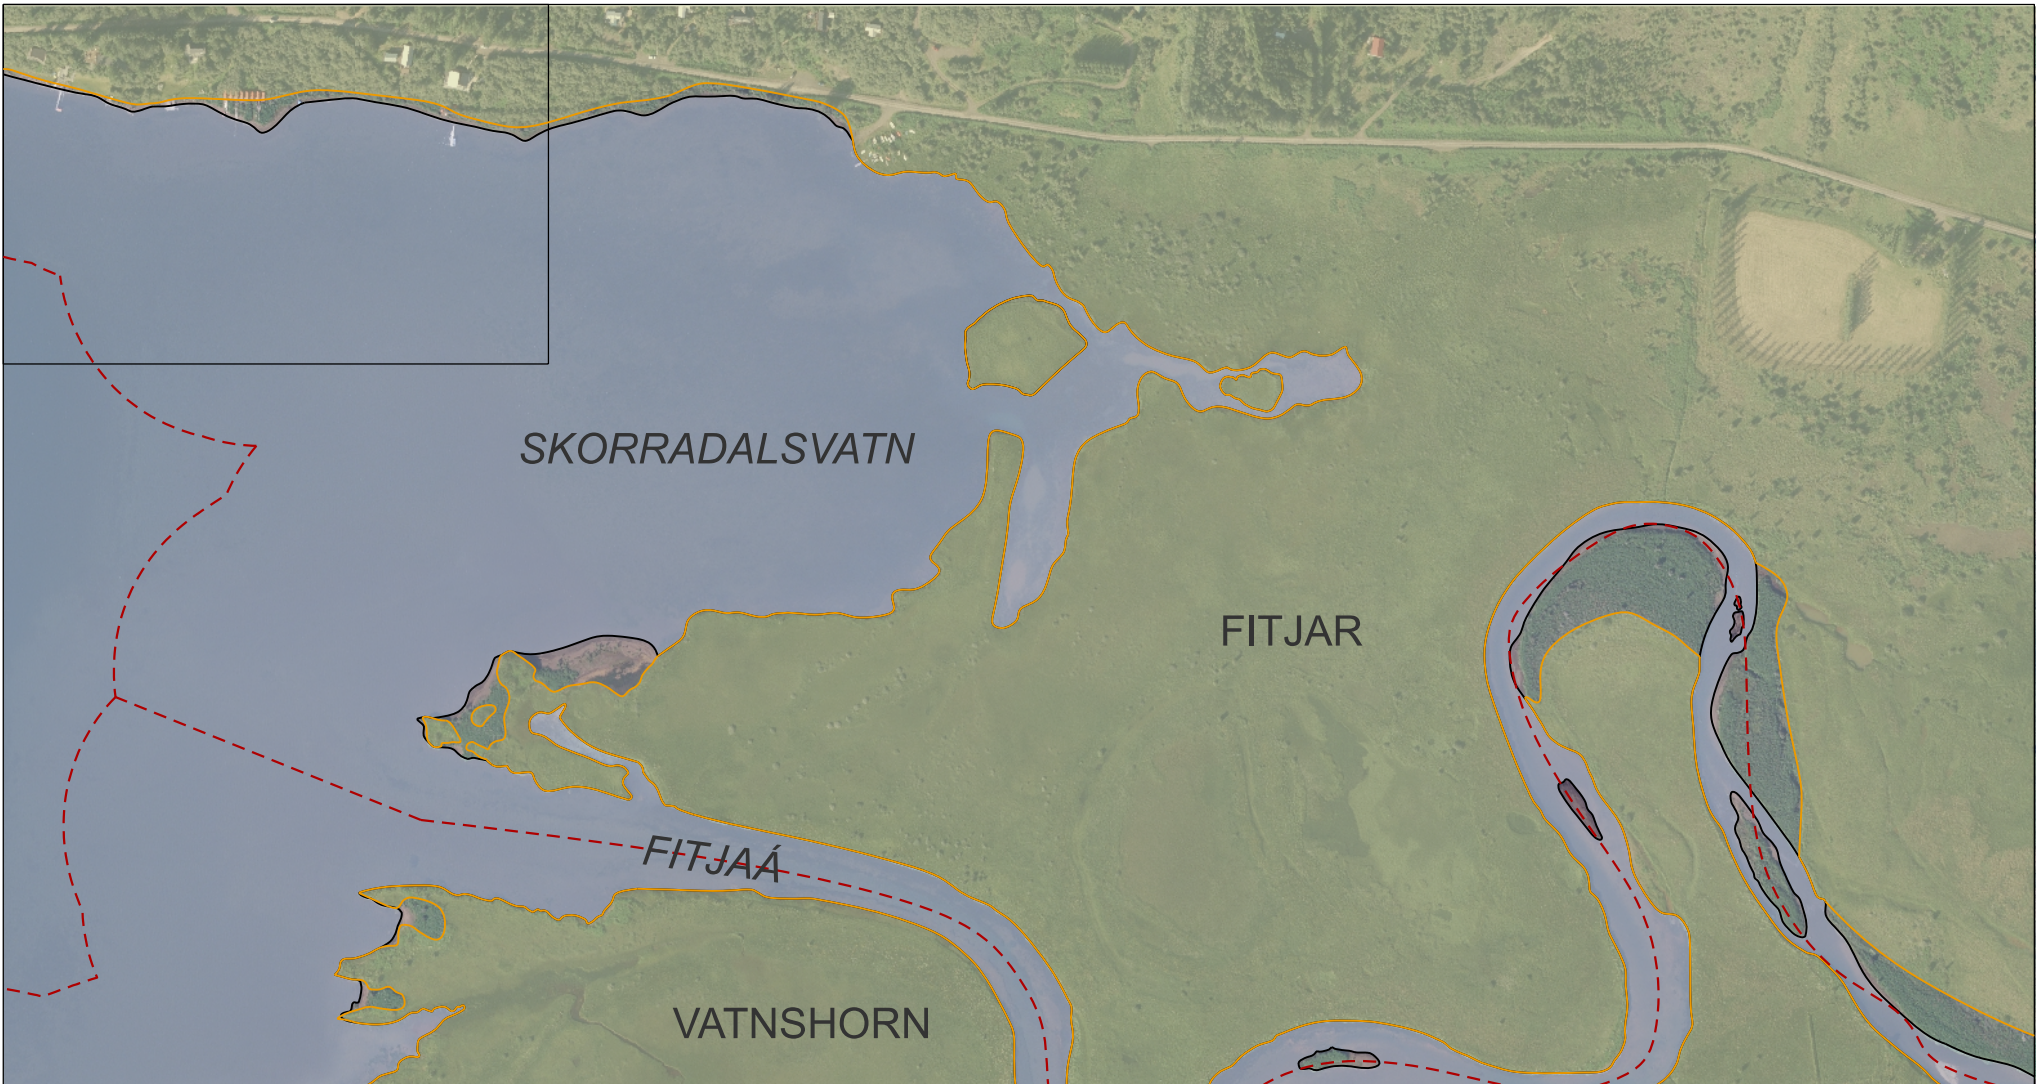

STRAND- OG GRÓÐURLÍNA ÁRIÐ 2024


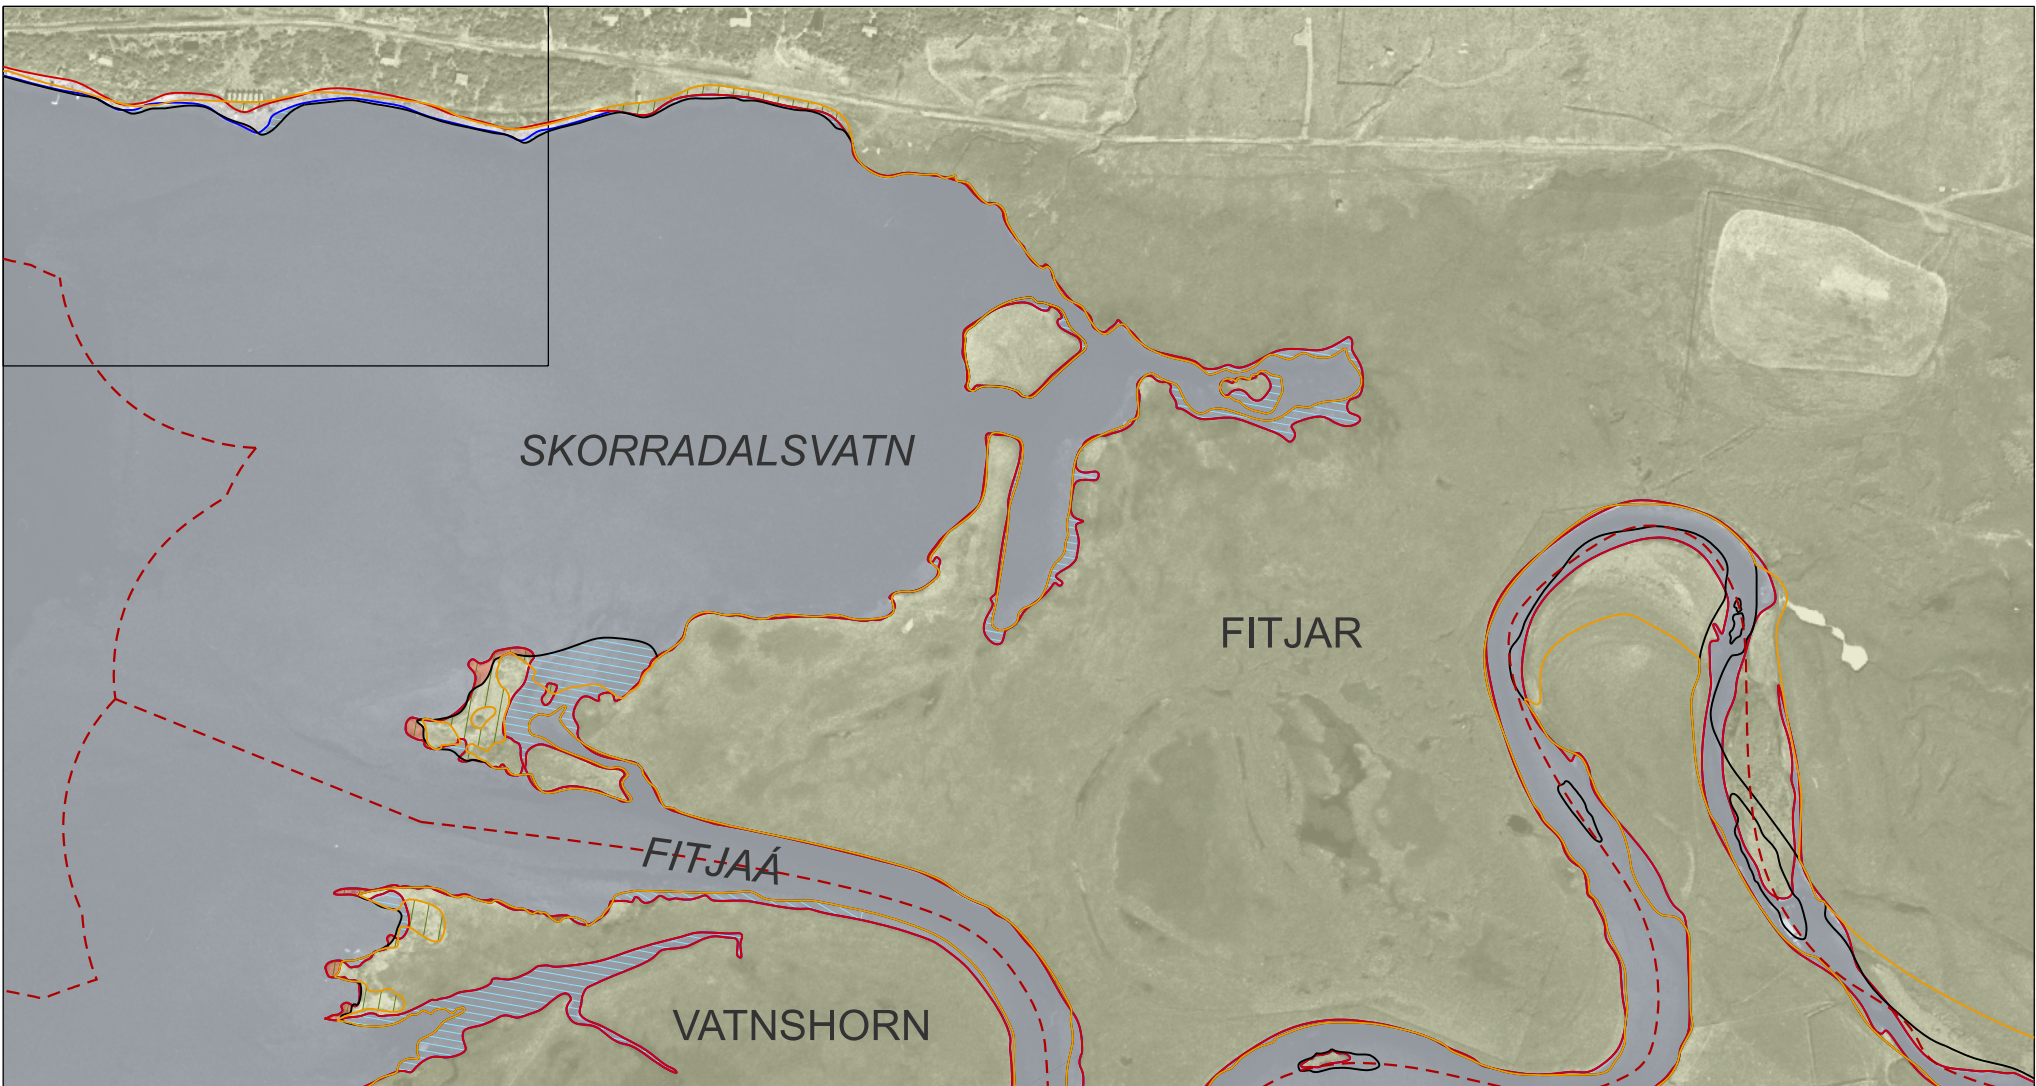


BREYTING Á STRAND- OG GRÓÐURLÍNU FRÁ 1994 OG 2024

Við afmörkun gróðurbakka á loftmynd frá 2024 var einnig stuðst við loftmynd frá 2005, þar sem lúpina hafði þá ekki enn breiðst yfir svæðin. Sú eldri loftmynd gefur því raunhæfari mynd af upprunalegri gróðureyðingu á svæðinu.

GRÓÐUREYÐING OG LANDBROT VIÐ SKORRADALSVATN 1994-2024		
JÖRÐ	GRÓÐUREYÐING (m²)	LANDBROT (m²)
FITJAR	4.548	1.081


- SKÝRINGAR**
- Gróðurlína skv. loftmynd frá 1994
 - Gróðurlína skv. loftmynd frá 2024
 - Strandlína / land skv. loftmynd frá 1994
 - Strandlína / land skv. loftmynd frá 2024
 - Gróðureyðing eftir 1994 til 2024
 - Svæði sem er undir vatni árið 2024 en ekki 1994
 - Svæði sem er land árið 1994 en er undir vatni árið 1945, breytt strandlína
 - Jarðamörk (óstaðfest, mörk í vatni eru í samræmi við netlög)

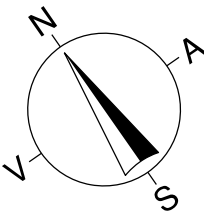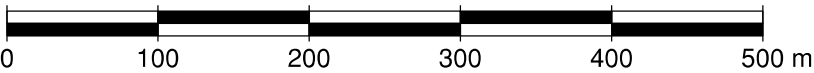


ÞRÓUN LANDBROTS OG GRÓÐUREYÐINGAR
VIÐ SKORRADALSVATN FRÁ 1945-2024
FITJAR Í SKORRADALSHREPPI 7/8




Dagsetning 27.05.2026 Mælikvarði 1:5000 (A2) Verkhelti d970-Skipulagstulltrúi Skráarheiti d970-Skorradalssvatn.dgn Upplráttur VP

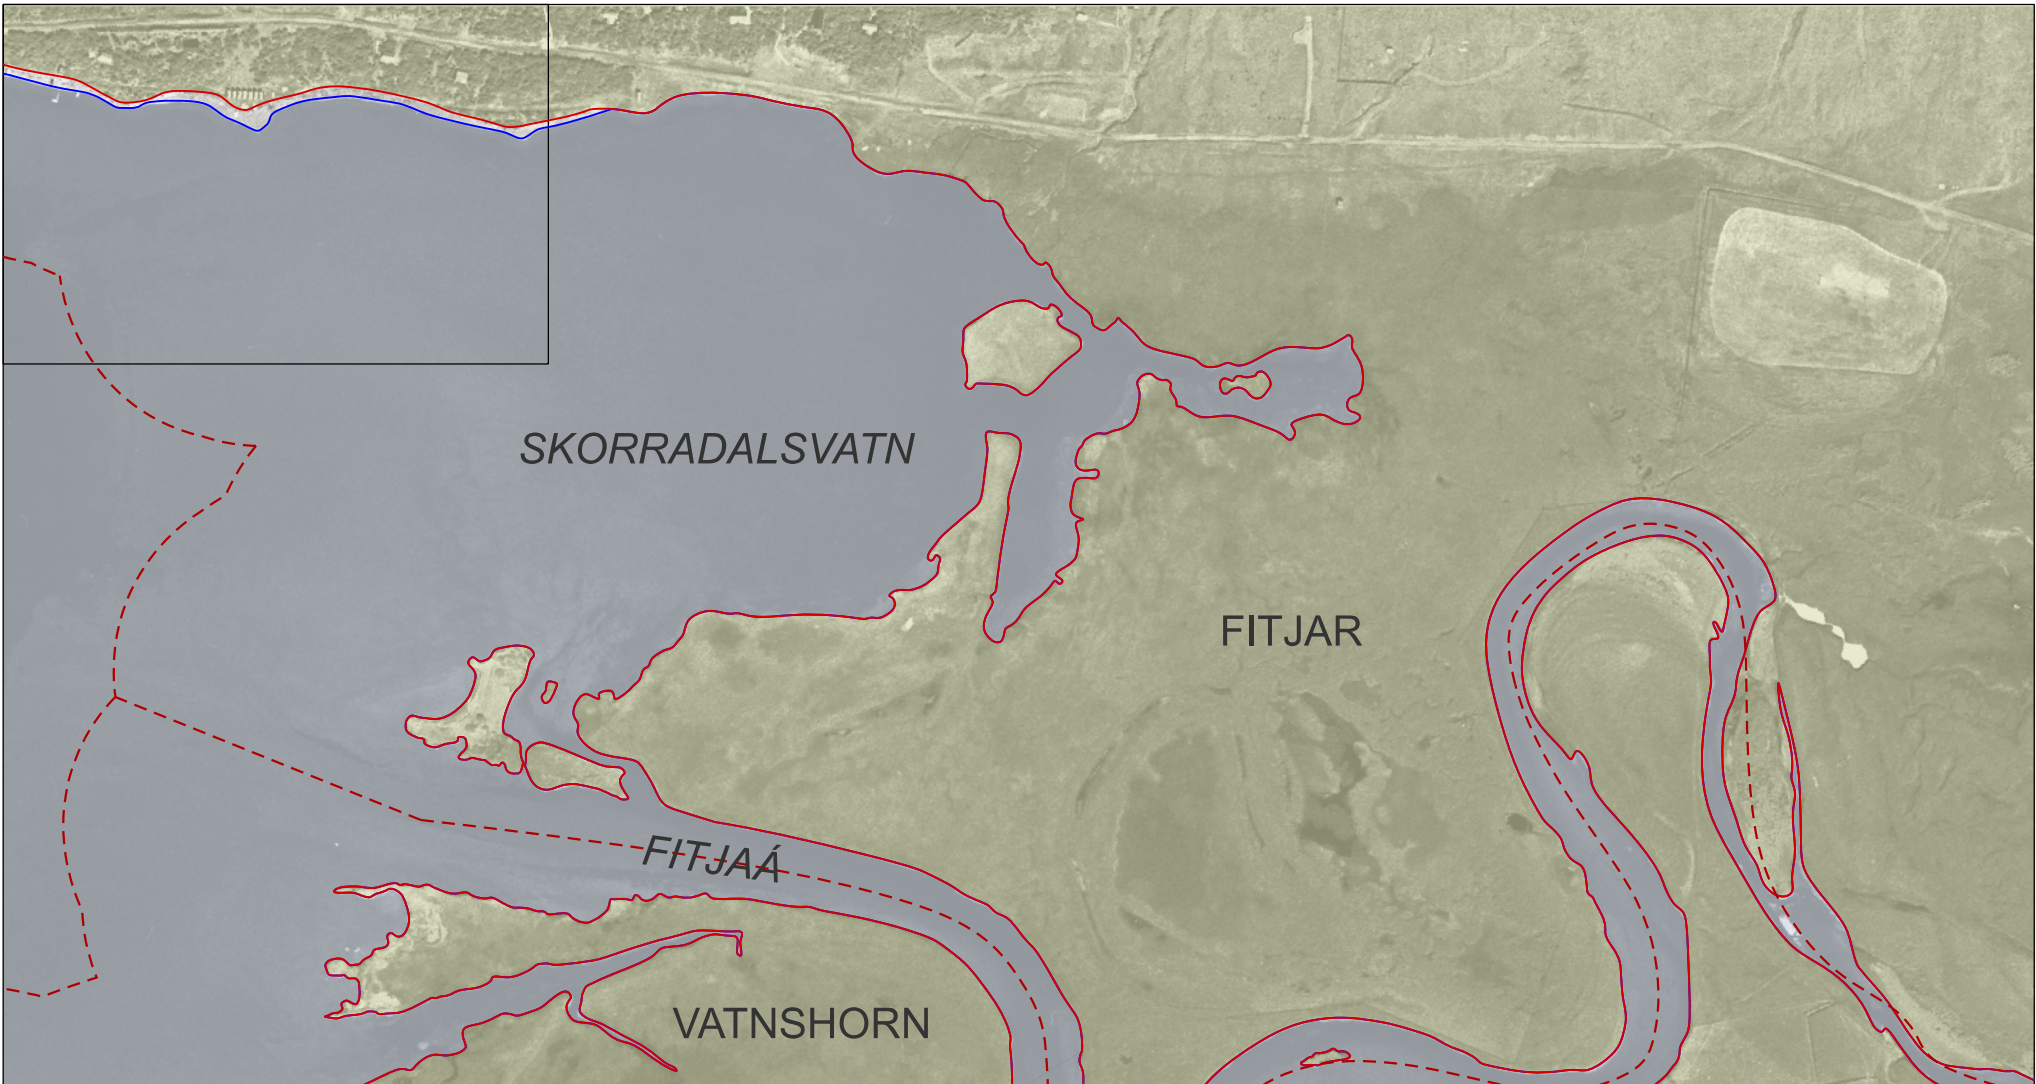

STRAND- OG GRÓÐURLÍNA ÁRIÐ 1994

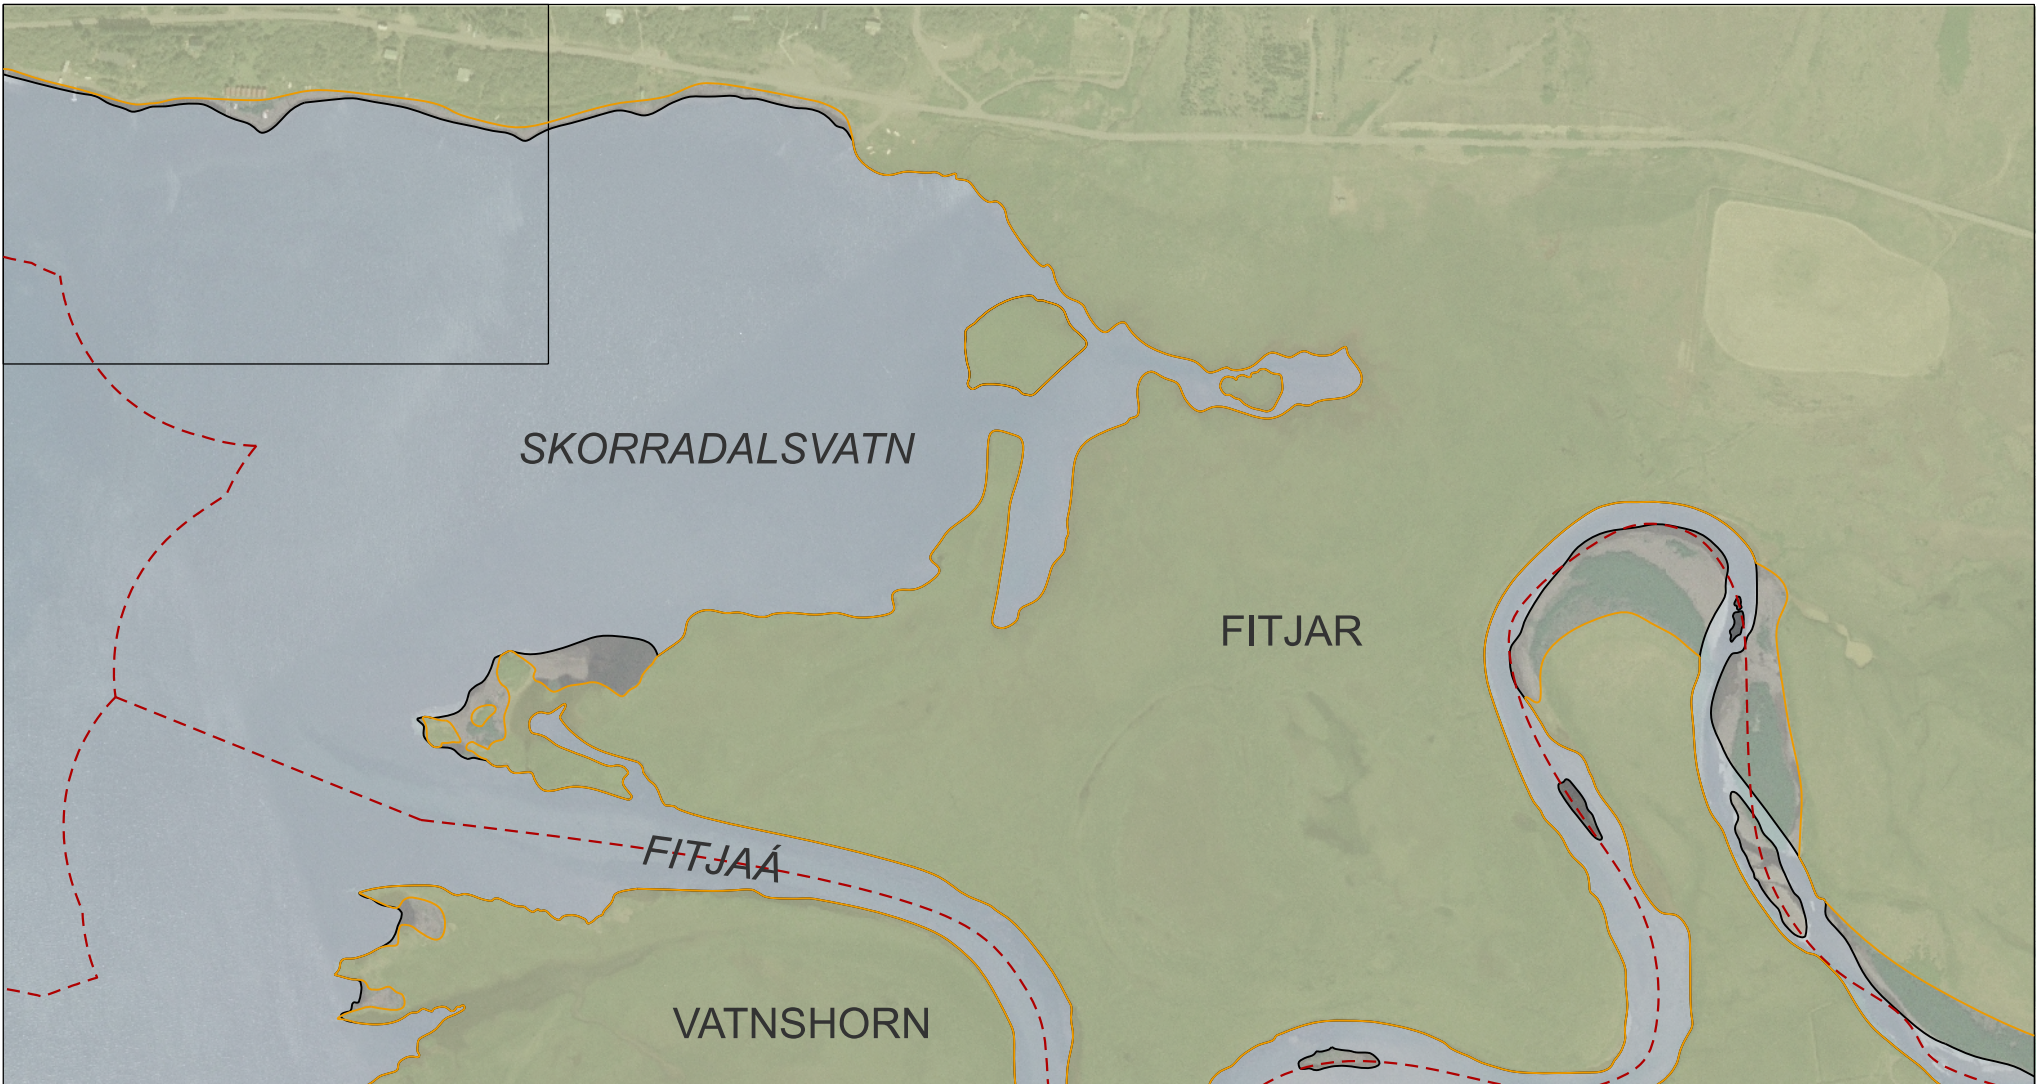

STRAND- OG GRÓÐURLÍNA ÁRIÐ 2024

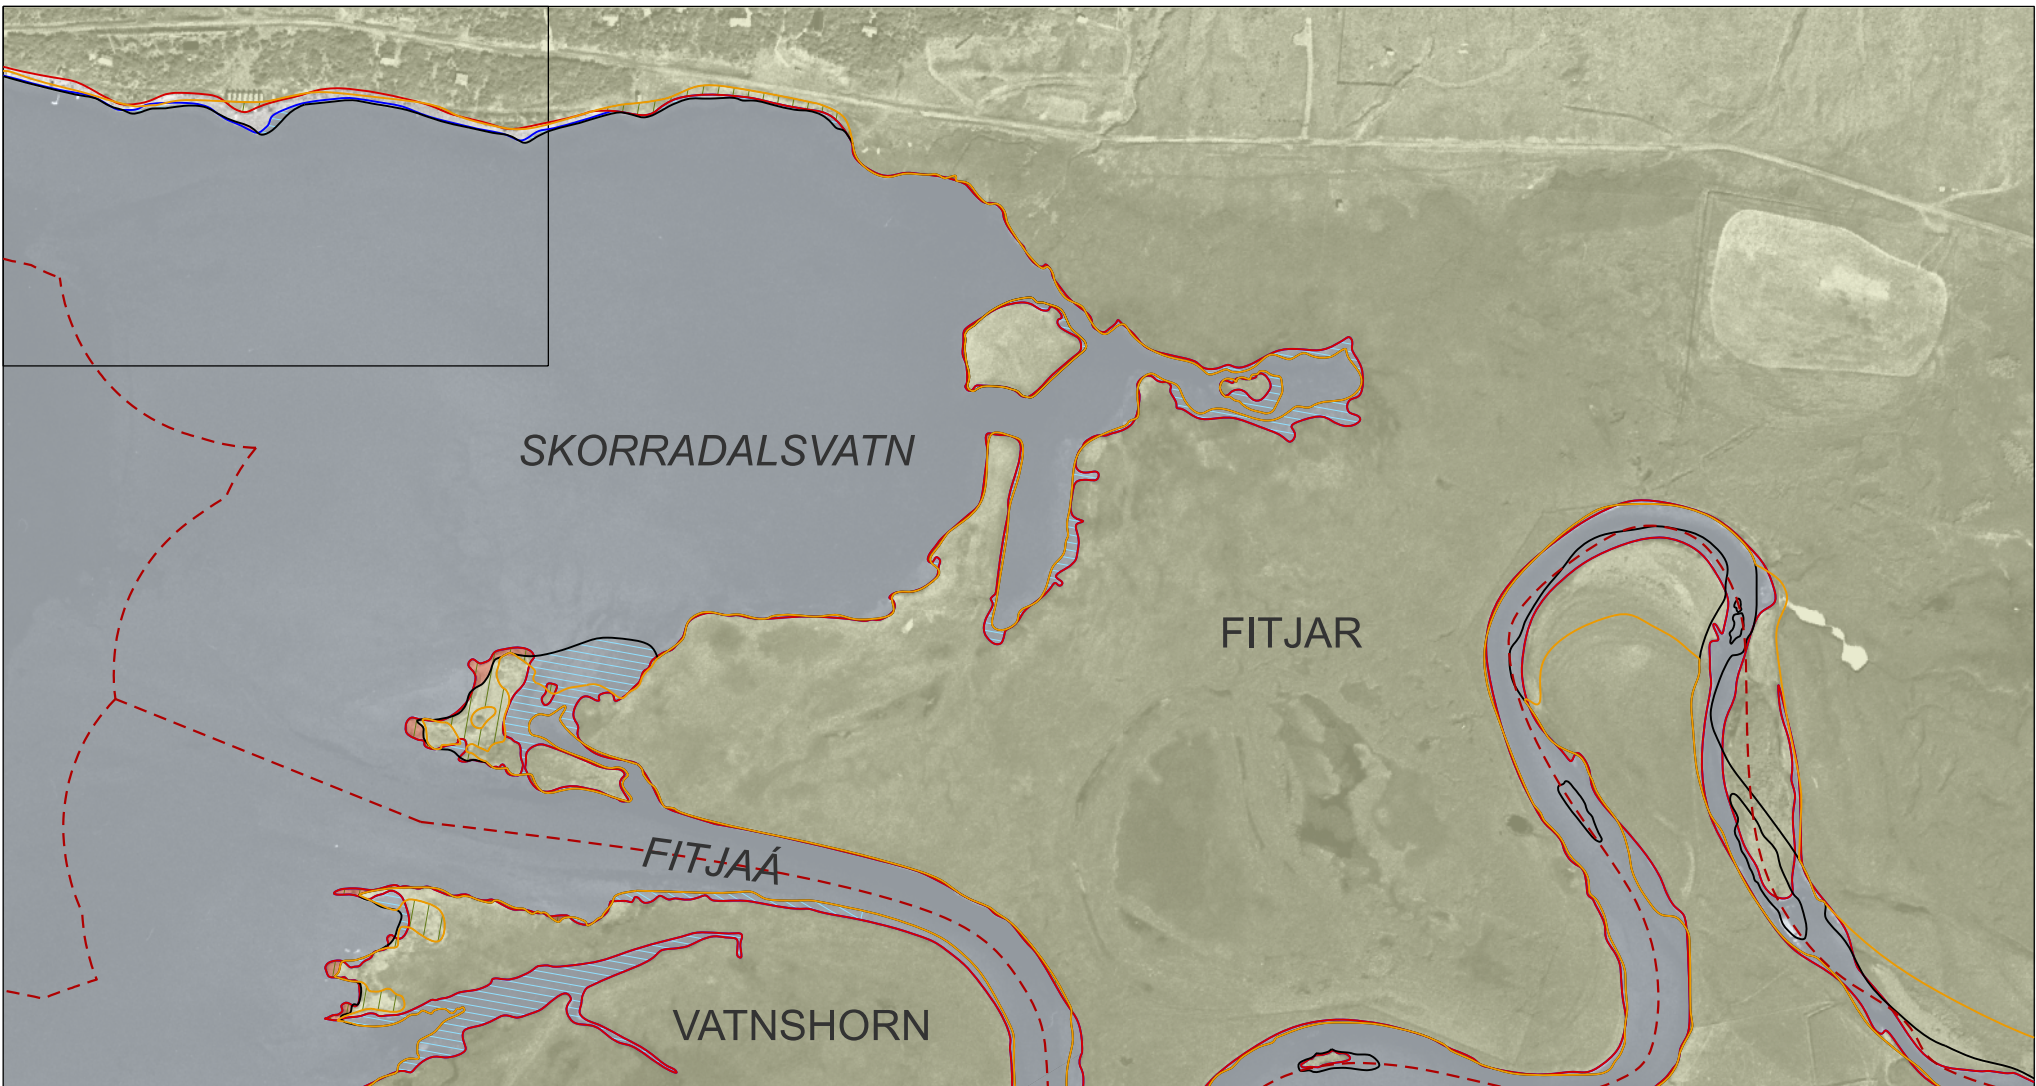


BREYTING Á STRAND- OG GRÓÐURLÍNU FRÁ 1994 OG 2024

Við afmörkun gróðurbakka á loftmynd frá 2024 var einnig stuðst við loftmynd frá 2005, þar sem lúpina hafði þá ekki enn breiðst yfir svæðin. Sú eldri loftmynd gefur því raunhæfari mynd af upprunalegri gróðureyðingu á svæðinu.

GRÓÐUREYÐING OG LANDBROT VIÐ SKORRADALSVATN 1994-2024		
JÖRÐ	GRÓÐUREYÐING (m²)	LANDBROT (m²)
FITJAR	4.548	1.081

- SKÝRINGAR**
- Gróðurlína skv. loftmynd frá 1994
 - Gróðurlína skv. loftmynd frá 2024
 - Strandlína / land skv. loftmynd frá 1994
 - Strandlína / land skv. loftmynd frá 2024
 - Gróðureyðing eftir 1994 til 2024
 - Svæði sem er undir vatni árið 2024 en ekki 1994
 - Svæði sem er land árið 1994 en er undir vatni árið 1945, breytt strandlína
 - Jarðamörk (óstaðfest, mörk í vatni eru í samræmi við netlög)

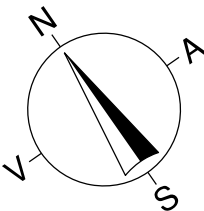

ÞRÓUN LANDBROTS OG GRÓÐUREYÐINGAR
VIÐ SKORRADALSVATN FRÁ 1945-2024
FITJAR Í SKORRADALSHREPPI 8/8



Dagsetning 27.05.2026 Mælikvarði 1:5000 (A2) Verkhelti d970-Skipulagstulltrúi Skráarheiti d970-Skorradalvatn.dgn Uppláttur VP